

**ПРОЕКТ РАЗМЕЩЕНИЯ СЕЗОННОГО (ЛЕТНЕГО)
КАФЕ ПРИ СТАЦИОНАРНОМ
ПРЕДПРИЯТИИ ОБЩЕСТВЕННОГО ПИТАНИЯ**



ПО АДРЕСУ:


г. Москва, СЗАО, район Куркино, Родионовская ул., д.10, к.1.

Москва, 2021 г.

СОСТАВ ПРОЕКТА

Лист	Наименование	Примечание
	Обложка	
1	Состав проекта	
2-3	Пояснительная записка	
4	Схема расположения объекта в структуре города	
5	Ситуационный план М 1:2000	
6	Генплан М 1:500	
7	План М 1:100	
8	План расстановки мебели М 1:100	
9	План расстановки оборудования М 1:100	
10	Фасады М 1:100	
11 - 13	Фотофиксация	
14 - 16	Фотомонтаж М 1:50	

						г. Москва, СЗАО, район Куркино, Родионовская ул., д.10, к.1.			
Изм.	Кол.уч.	Лист	№Док.	Подп.	Дата				
Директор		Поздняков А.Г.				Проект размещения сезонного (летнего) кафе при стационарном предприятии общественного питания	Стадия	Лист	Листов
							Э	01	16
ГАП		Колесников Д.В.							
Архитектор		Синявская Д.В.				Состав проекта	ООО «МАРТ»  www.mart-contact.ru		
ЗАКАЗЧИК									

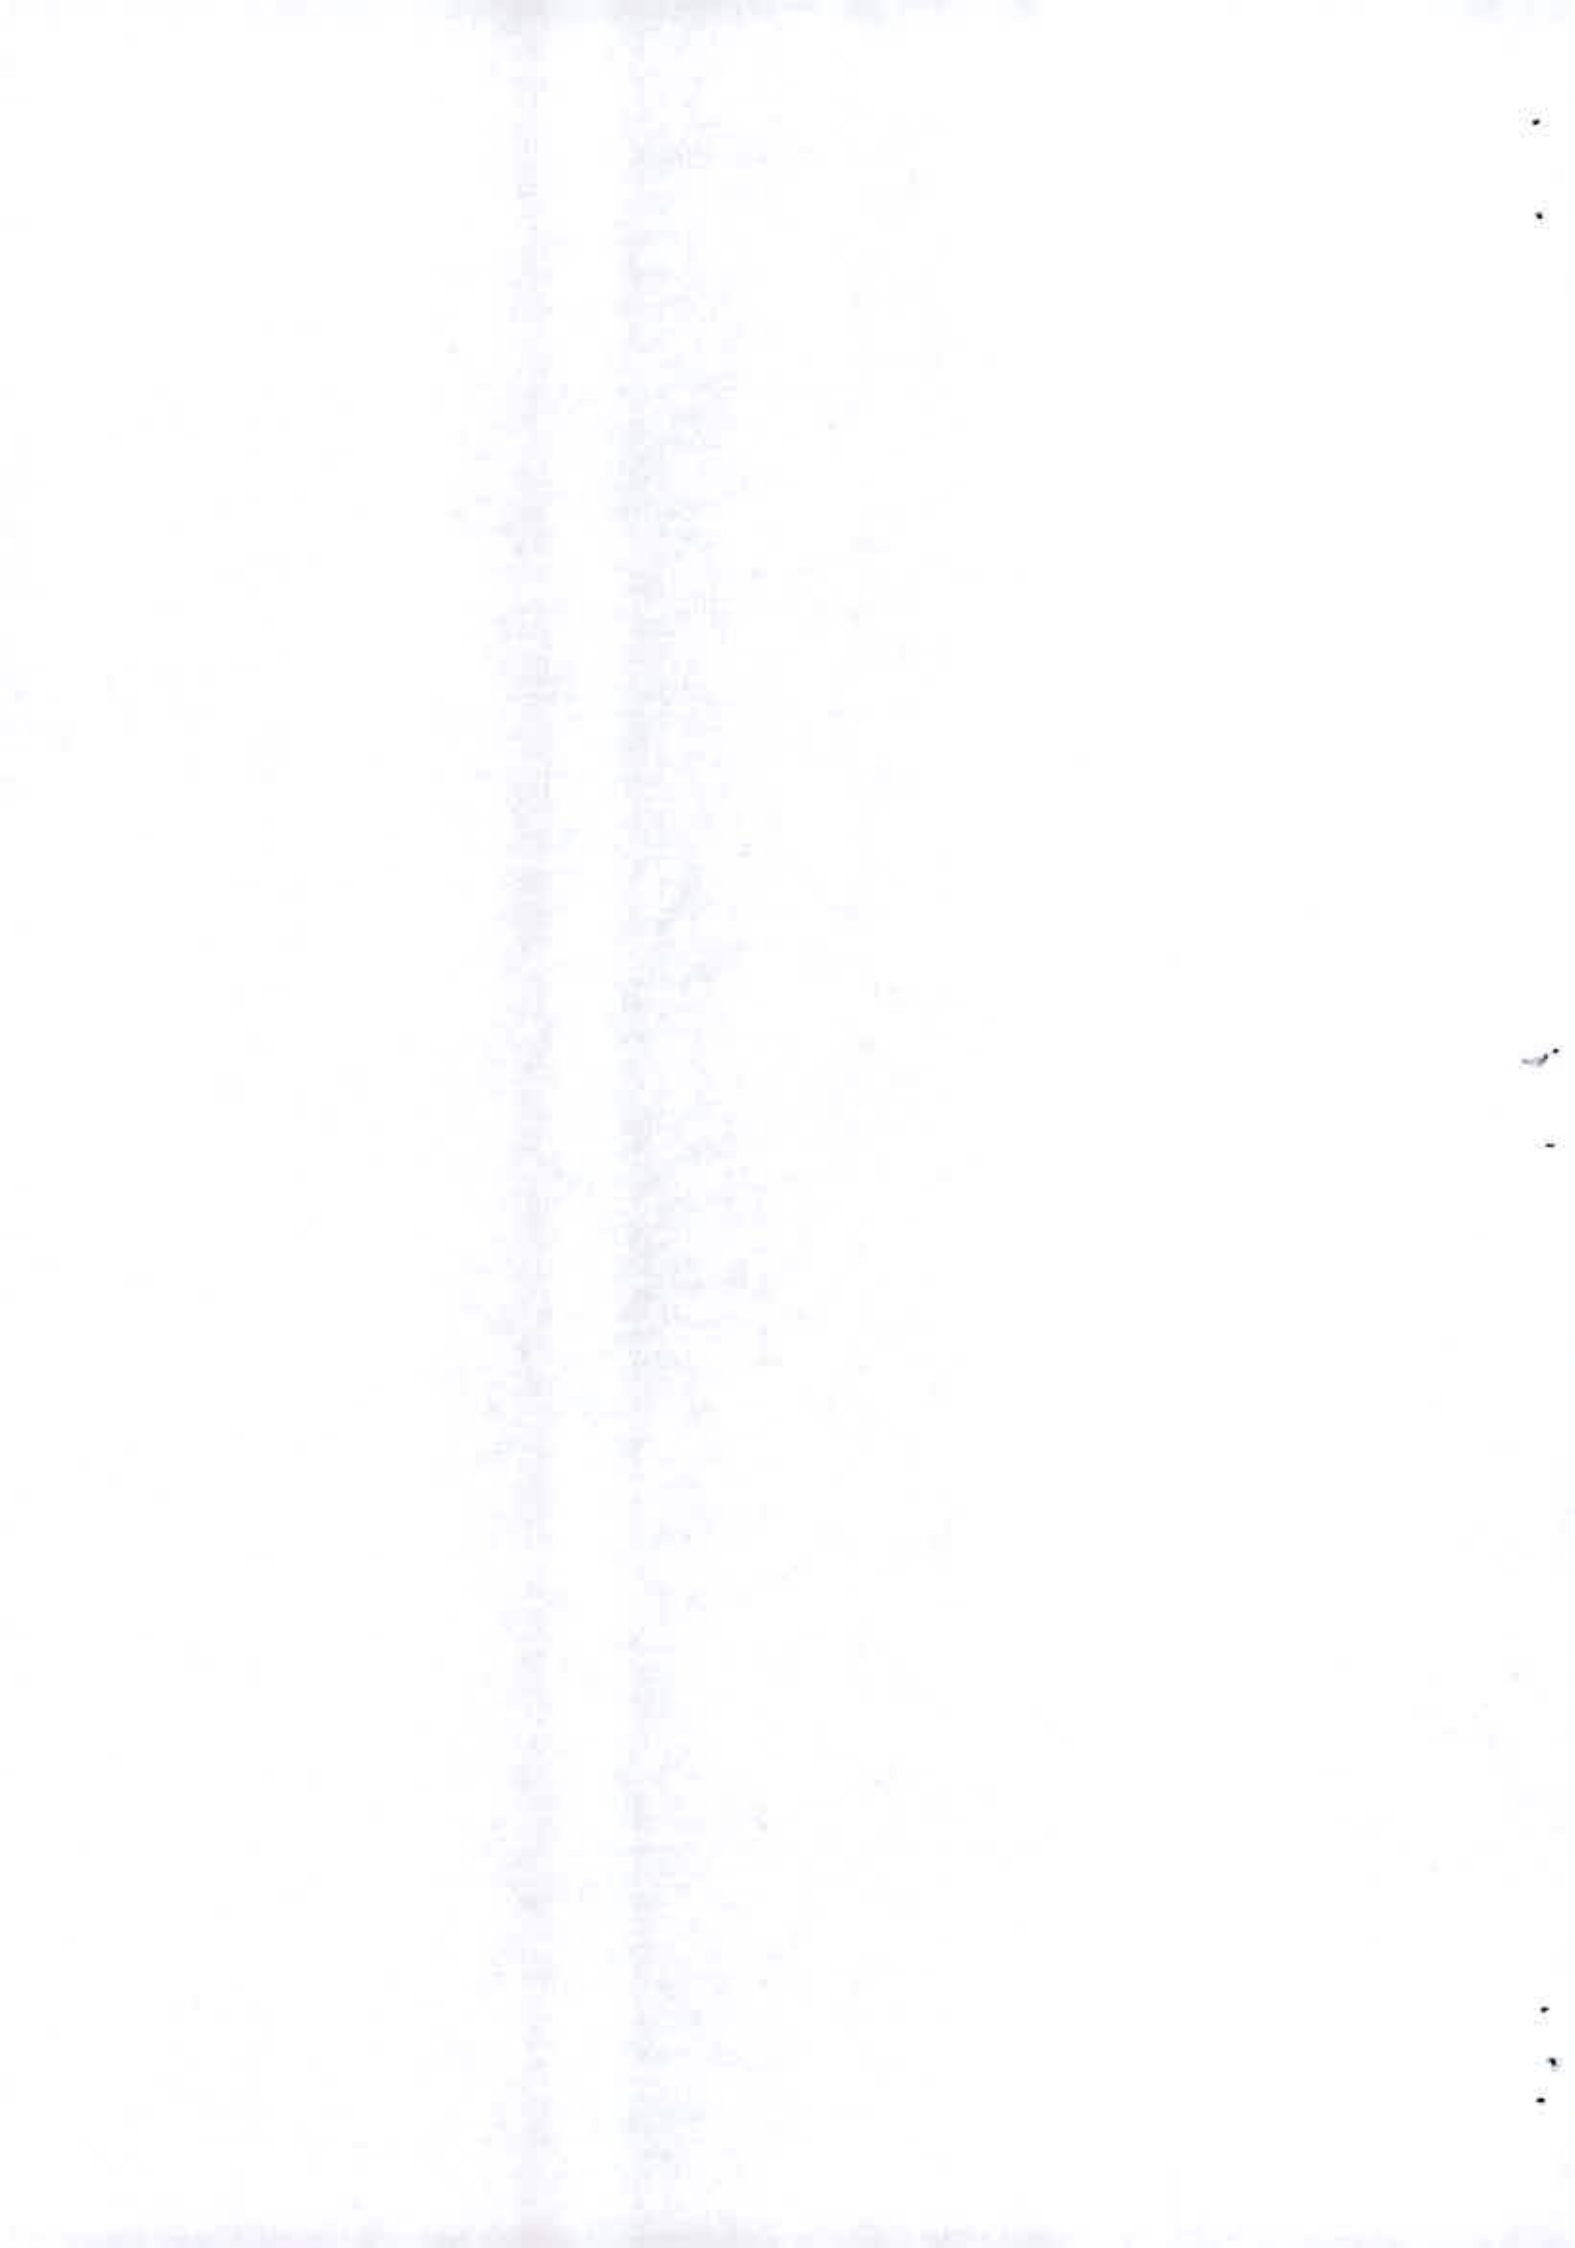

ПОЯСНИТЕЛЬНАЯ ЗАПИСКА

1. Введение.

Настоящий проект представляет собой архитектурно-художественное решение установки сезонного (летнего) уличного кафе вблизи основного здания стационарного предприятия общественного питания. Проектируемое сезонное (летнее) кафе расположено по адресу: г. Москва, СЗАО, район Куркино, Родионовская ул., д.10, к.1. Настоящий проект сезонного кафе разработан в соответствии с Постановлением Правительства г.Москвы от 06.03.2015г. № 102-ПП, на основании пожелания Заказчика и натурного обследования здания и прилегающей территории.

2. Существующее положение

Помещение кафе занимает часть первого этажа здания, по адресу: Родионовская ул., д.10, к.1. Участок имеет правильную форму и расположен на территории прилегающей к зданию кафе. Сезонное кафе размещается за пределами Садового кольца, в 5000 м. по воздушной прямой от станции метро "Планерная" Таганско-Краснопресненской линии Московского метрополитена.

3. Архитектурно-планировочное решение

Дождевое водоотведение осуществляется в местную ливневую канализацию.

Проектом предусмотрено:

- установка мебели для посетителей (дерево-цвет RAL 9001,7021,).
- * цвета подобраны в соответствии с RAL "K7 Classic".

Сезонное кафе располагается вдоль стены здания, параллельно фасаду.

На данной площадке планируется расположить: 3 стола 1200x800, 12 стульев 400x400.

4. Конструктивное решение

Работы по возведению летнего кафе направлены на обеспечение комфортного времяпрепровождения посетителей кафе.

Площадь площадки отведенной под сезонное кафе - 11,17 м².

Период размещения: с 1-го апреля по 1-е ноября.

Летнее кафе подлежит демонтажу в зимнее время.

						г. Москва, СЗАО, район Куркино, Родионовская ул., д.10, к.1.				
Изм.	Коп.уч.	Лист	№Док.	Подп.	Дата					
Директор		Поздняков А.Г.				Проект размещения сезонного (летнего) кафе при стационарном предприятии общественного питания		Стадия	Лист	Листов
								Э	02	16
ГАП		Колесников Д.В.								
Архитектор		Синявская Д.В.				Пояснительная записка		ООО «МАРТ»  www.mart-project.ru		
ЗАКАЗЧИК										

ПОЯСНИТЕЛЬНАЯ ЗАПИСКА

Мебель для посетителей - дерево, сталь.

Использование осветительных приборов вблизи окон жилых помещений не применяется.

Учитывая временный характер данного архитектурного объекта, проектом не предусмотрено вмешательство в существующие конструктивные элементы здания.

5. Благоустройство территории

Данным проектом не предусматривается благоустройство прилегающей территории.

6. Противопожарные требования

Обеспечить противопожарные мероприятия при проведении работ по монтажу кафе и дальнейшем его (кафе) функционировании, согласно требованиям Управления государственного противопожарного надзора Главного управления МЧС России по г. Москве. Все предусмотренные проектом материалы и элементы должны отвечать современным архитектурно-художественным требованиям к внешнему виду, иметь сертификаты качества и безопасности, отвечающие требованиям государственных стандартов, предъявляемых для данных видов продукции.

						г. Москва, СЗАО, район Куркино, Родионовская ул., д.10, к.1.			
Изм.	Коп.уч.	Лист	№Док.	Подп.	Дата				
Директор	Поздняков А.Г.					Проект размещения сезонного (летнего) кафе при стационарном предприятии общественного питания	Стадия	Лист	Листов
							Э	03	16
ГАП	Колесников Д.В.								
						Пояснительная записка	ООО «МАРТ»  www.mart-project.ru		
Архитектор	Синявская Д.В.								
ЗАКАЗЧИК									

[illegible]

						г. Москва, СЗАО, район Куркино, Родионовская ул., д.10, к.1.			
Изм.	Коп.уч.	Лист	№Док.	Подп.	Дата	Проект размещения сезонного (летнего) кафе при стационарном предприятии общественного питания	Стадия	Лист	Листов
Директор		Поздняков А.Г.					Э	04	16
ГАП		Колесников Д.В.							
Архитектор		Синявская Д.В.				Схема расположения объекта в структуре города	ООО «МАРТ»  www.mart-concept.ru		
ЗАКАЗЧИК									


СИТУАЦИОННЫЙ ПЛАН М 1:2000



■ - проектируемая площадка


						г. Москва, СЗАО, район Куркино, Родионовская ул., д.10, к.1.		
Изм.	Кол.уч.	Лист	№Док.	Подп.	Дата			
Директор	Поздняков А.Г.					Проект размещения сезонного (летнего) кафе при стационарном предприятии общественного питания	Стадия	Лист
ГАП	Колесников Д.В.						Э	05
Архитектор	Синявская Д.В.					Ситуационный план М 1:2000	ООО «МАРТ» www.martproject.ru	
ЗАКАЗЧИК								

ГЕНПЛАН М 1:500

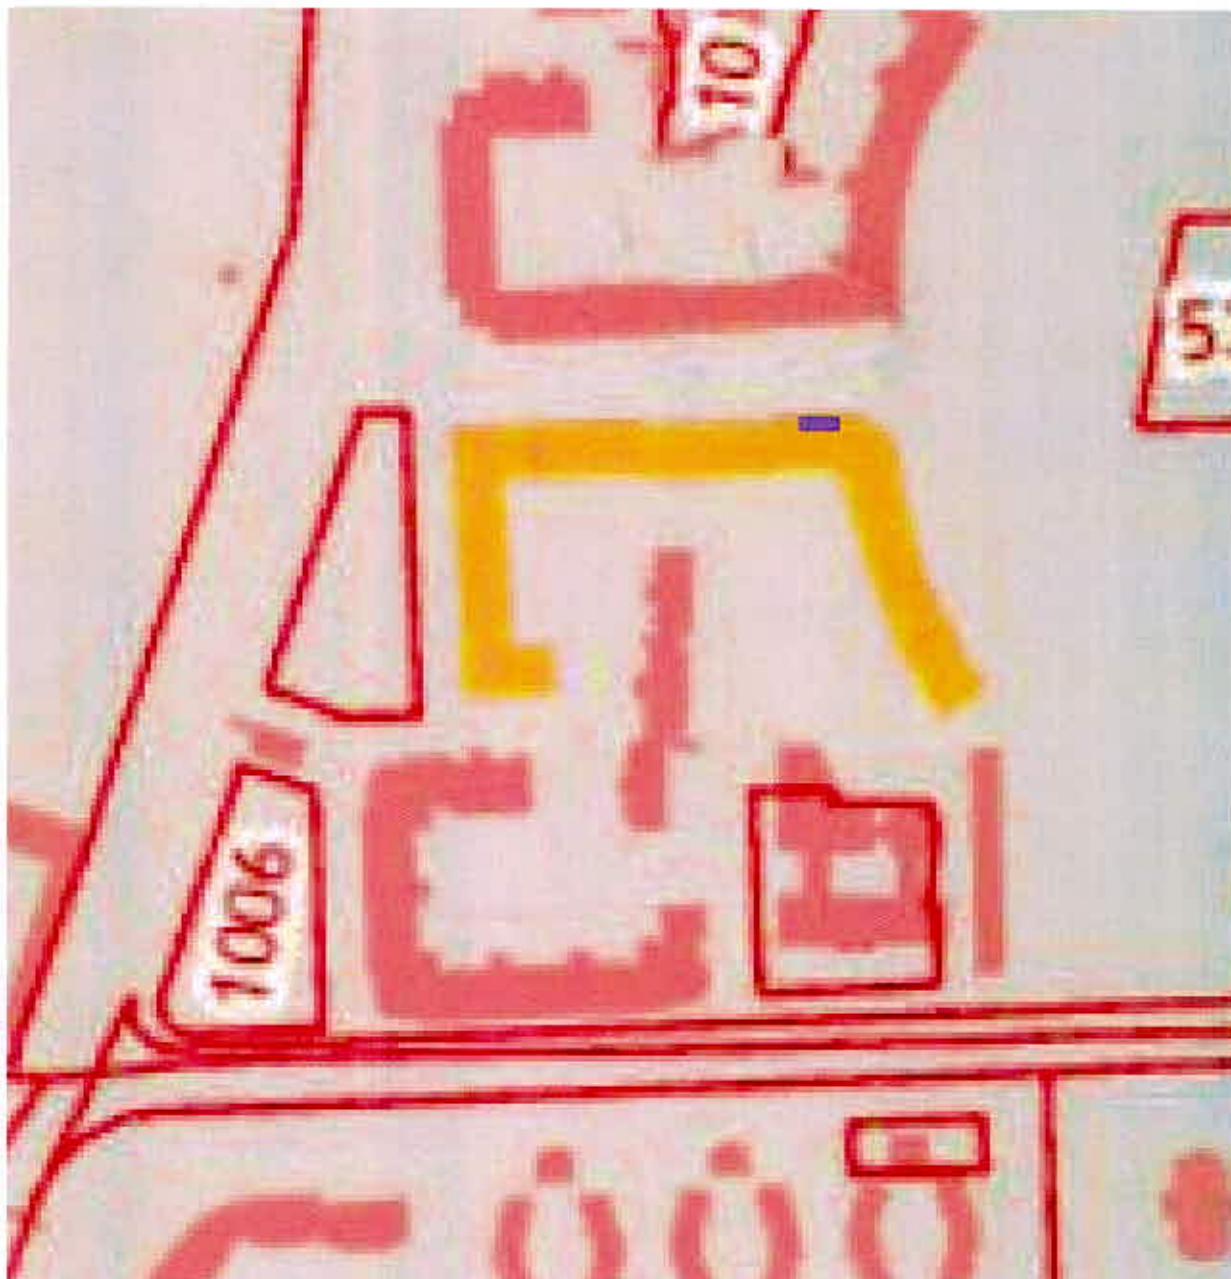


 - проектируемая площадка

						г. Москва, СЗАО, район Куркино, Родионовская ул., д.10, к.1.				
Изм.	Коп.уч.	Лист	№Док.	Подп.	Дата					
Директор		Поздняков А.Г.				Проект размещения сезонного (летнего) кафе при стационарном предприятии общественного питания		Стадия	Лист	Листов
								Э	06	16
ГАП		Колесников Д.В.								
Архитектор		Синявская Д.В.				Генплан М 1:500		ООО «МАРТ»  www.mart-project.ru		
ЗАКАЗЧИК										

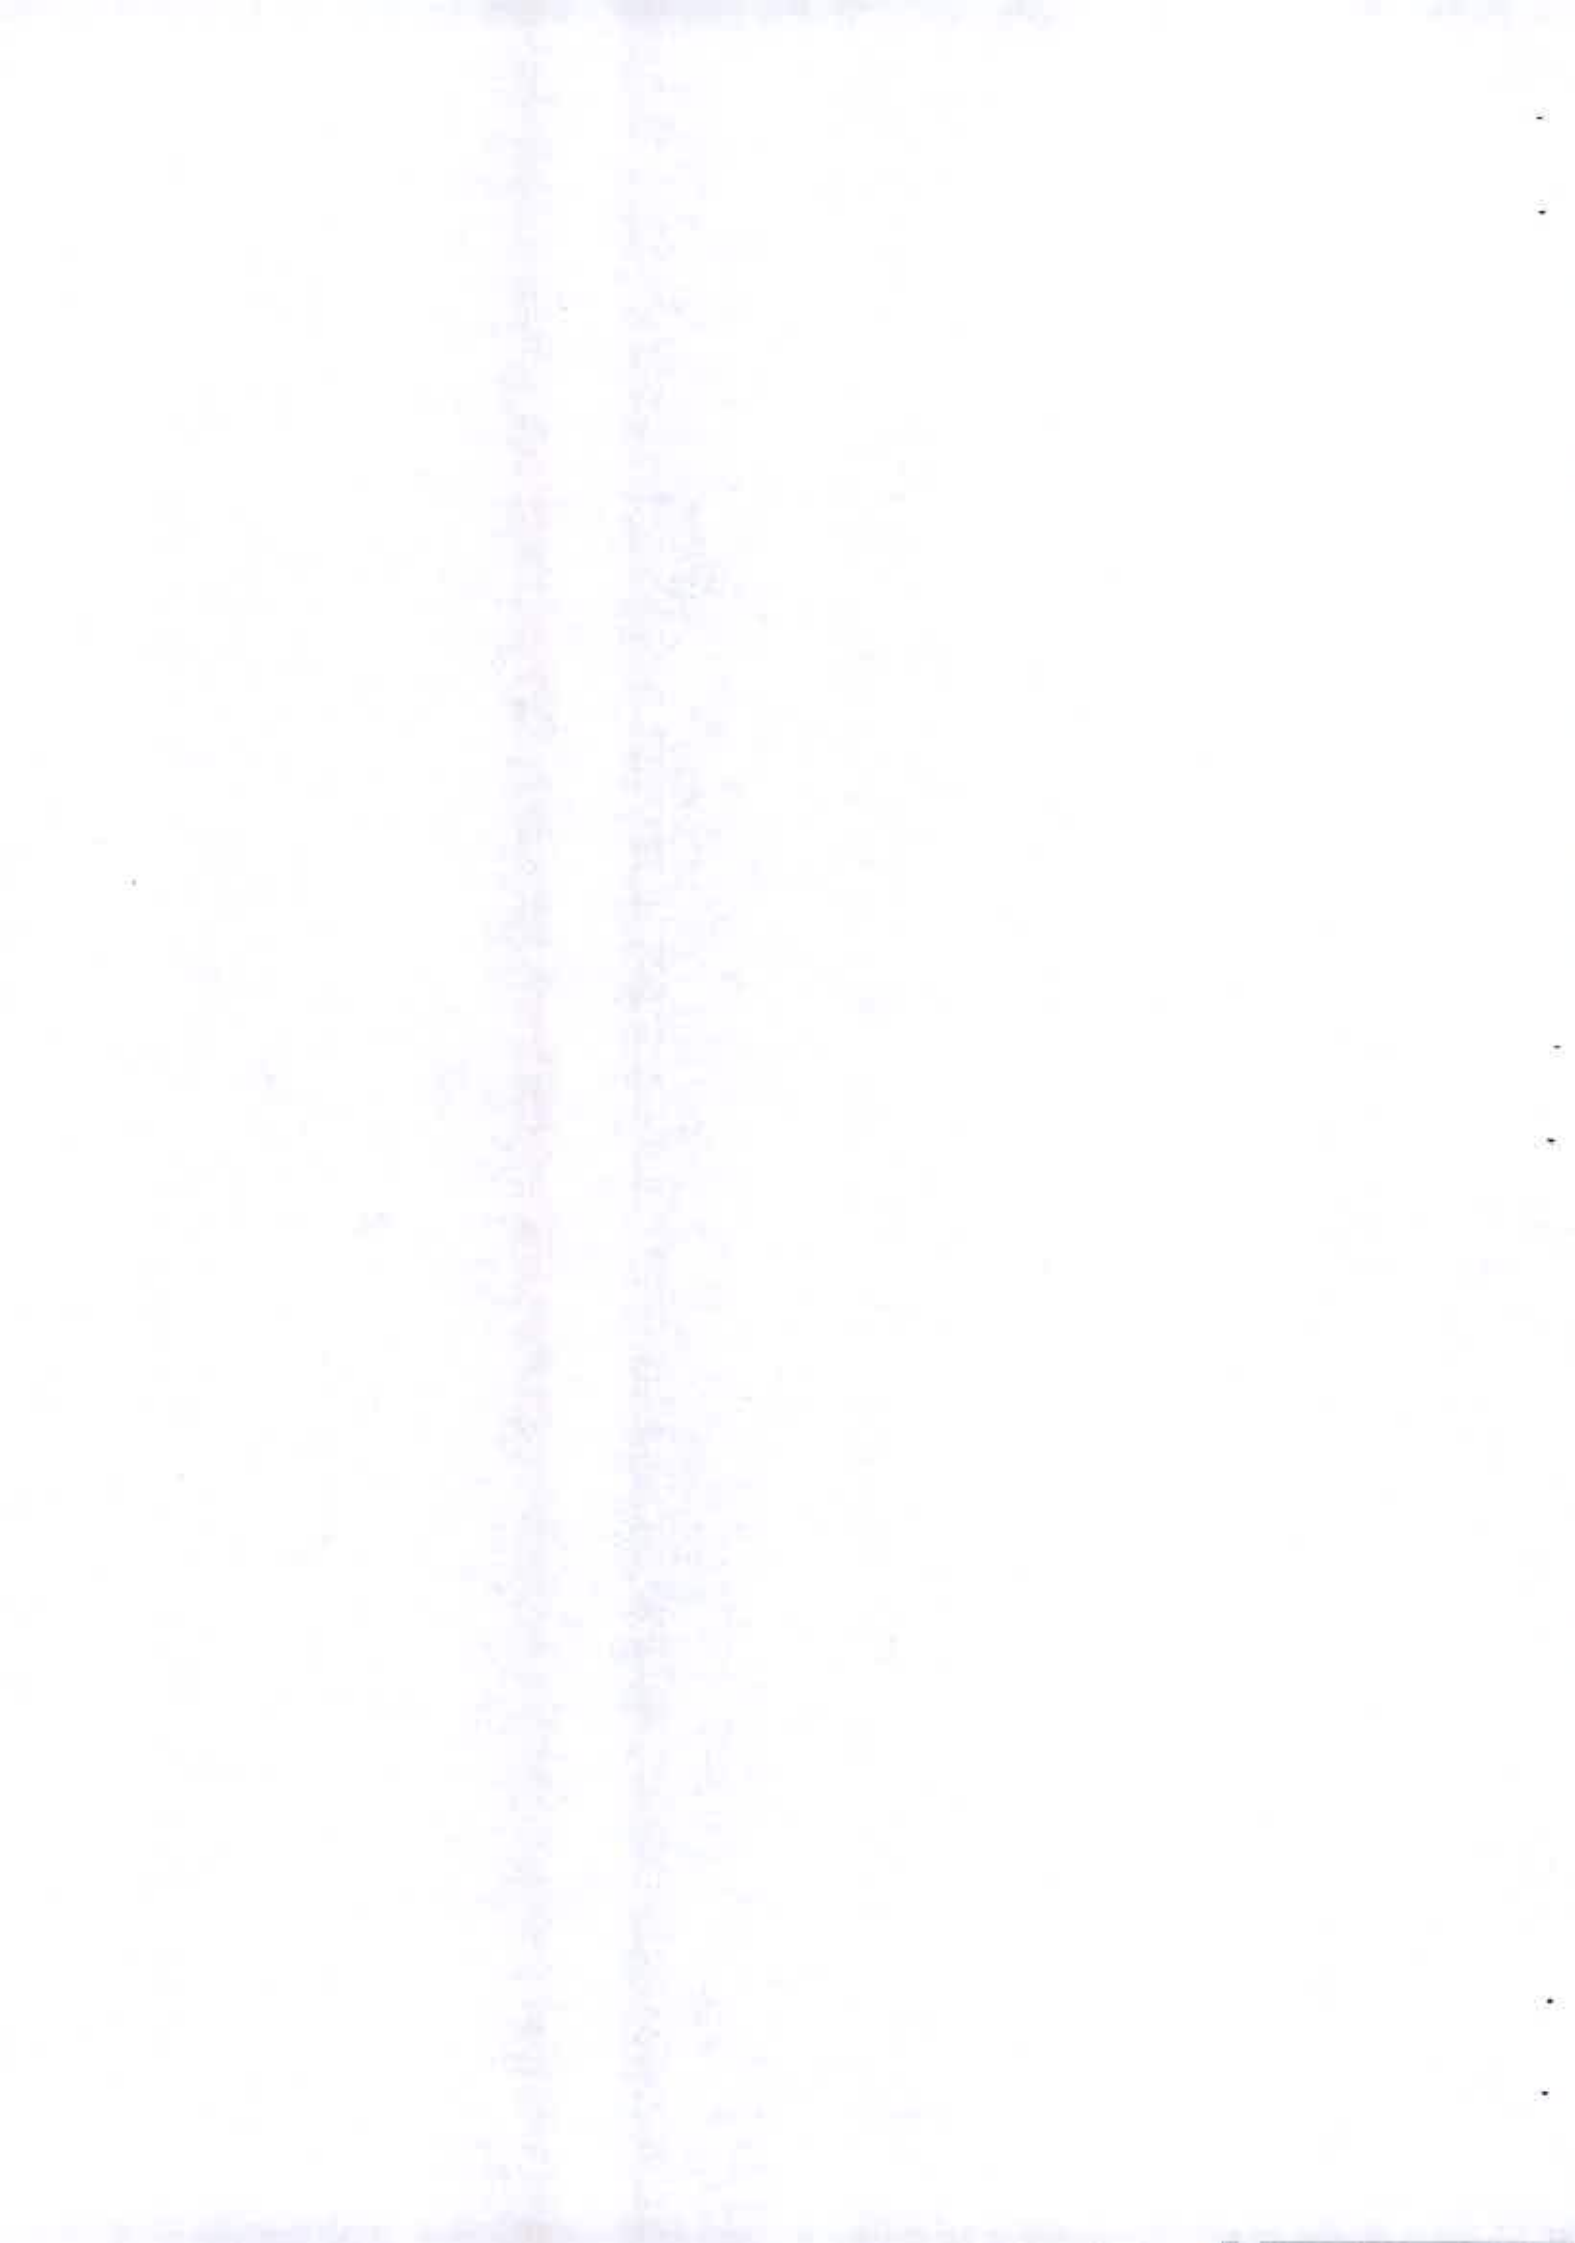

ПЛАН М 1:100

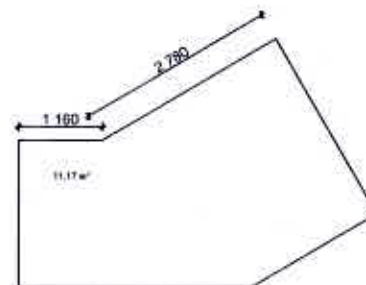


Условные обозначения

 - стена основного здания

 - граница проектируемого сезонного кафе

						г. Москва, СЗАО, район Куркино, Родионовская ул., д.10, к.1.			
Изм.	Коп.уч.	Лист	№Док.	Подп.	Дата	Проект размещения сезонного (летнего) кафе при стационарном предприятии общественного питания	Стадия	Лист	Листов
Директор		Поздняков А.Г.					Э	07	16
ГАП		Колесников Д.В.							
Архитектор		Синяевская Д.В.				План М 1:100	ООО «МАРТ»  11-1, ул. Родионовская, д. 10, к. 1 www.mart-project.ru		
ЗАКАЗЧИК									

ПЛАН РАССТАНОВКИ МЕБЕЛИ М 1:100

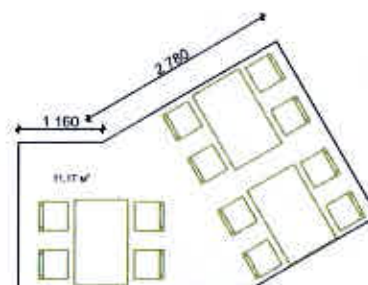

Условные обозначения

 - стена основного здания

 - граница проектируемого сезонного кафе

						г. Москва, СЗАО, район Куркино, Родионовская ул., д.10, к.1.			
Изм.	Коп.	Лист	№ Док.	Подп.	Дата	Проект размещения сезонного (летнего) кафе при стационарном предприятии общественного питания	Стадия	Лист	Листов
Директор		Поздняков А.Г.					Э	08	16
ГАП		Колесников Д.В.							
Архитектор		Синявская Д.В.				План расстановки мебели М 1:100	ООО «МАРТ»  г.п.о. «МАРТ» www.mart-project.ru		
ЗАКАЗЧИК									

ФАСАДЫ М 1:100



						г. Москва, СЗАО, район Куркино, Родионовская ул., д.10, к.1.			
Изм.	Коп.уч.	Лист	№Док.	Подп.	Дата	Проект размещения сезонного (летнего) кафе при стационарном предприятии общественного питания	Стадия	Лист	Листов
Директор		Поздняков А.Г.					Э	09	16
ГАП		Колесников Д.В.							
Архитектор		Синявская Д.В.							
ЗАКАЗЧИК						Фасады М 1:100		ООО «МАРТ»  МАРТ г.п.о. 500000, г.Москва www.mart-project.ru	

A photograph of a building's exterior. The building has a curved facade with a light-colored brick or stone pattern. Large windows with metal frames are visible. A sign with the word "CIVILIA" in large, stylized letters is mounted on the wall. A white car is parked on the street in front of the building. The ground is paved with reddish-brown bricks.

[illegible]

The image shows the exterior of a brick building, identified as the 'Сказка' (Fairy Tale) kindergarten. The name is written in large, stylized yellow letters on the left side of the facade. Above it, the word 'ПИРОГОВ' (Pyrogov) is visible in white letters. The building features a curved entrance area with a white railing and a set of stairs leading up to the entrance. A white car is parked in front of the building.

[illegible]

ФОТОФИКСАЦИЯ

[illegible]

[illegible]

ФОТОМОНТАЖ М 1:50

[illegible]

A photograph of a building entrance. The wall is made of red bricks. There is a white door with a yellow frame. To the left of the door is a white pillar. In front of the door is a white lattice screen. A white car is parked in the background. The ground is paved with reddish-brown tiles.

[illegible]