


1. ЧЕРТЕЖ ГРАДОСТРОИТЕЛЬНОГО ПЛАНА ЗЕМЕЛЬНОГО УЧАСТКА


И ЛИНИЙ ГРАДОСТРОИТЕЛЬНОГО РЕГУЛИРОВАНИЯ

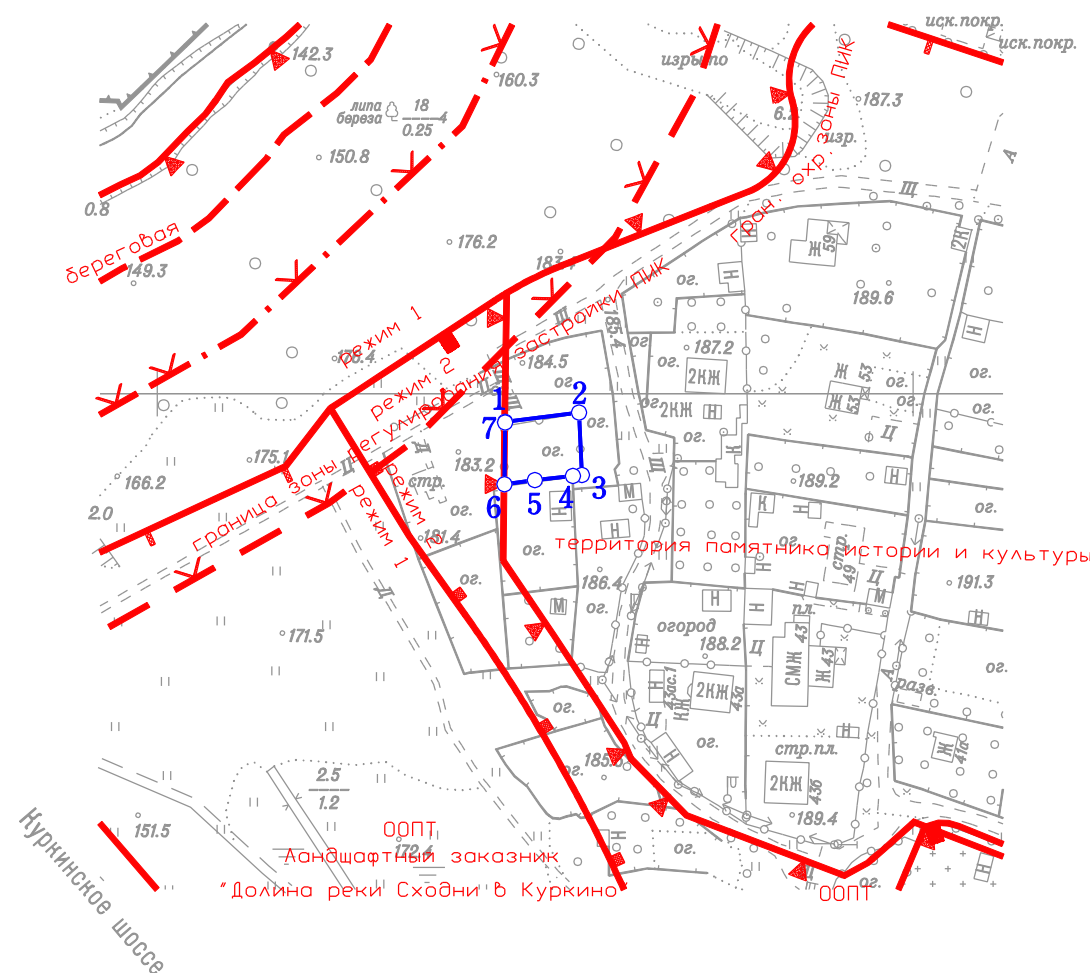

Координаты границ земельного участка

N точ.	x (м)	y (м)
1	24992.62	-7507.99
2	24995.03	-7488.45
3	24978.52	-7487.71
4	24978.27	-7490.03
5	24977.16	-7500.15
6	24976.04	-7508.20
7	24992.44	-7507.99

Ситуационный план

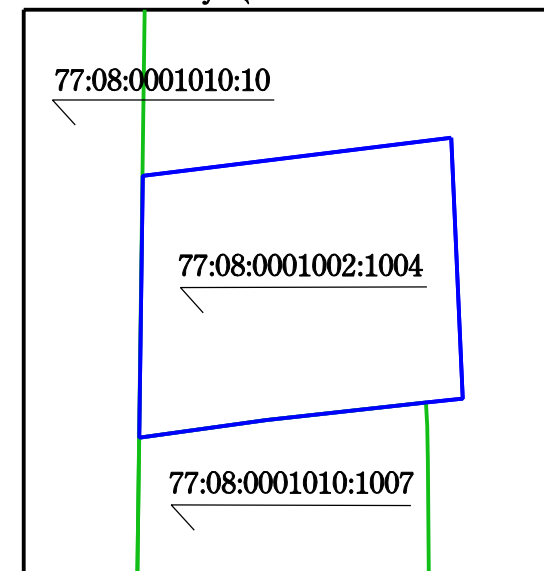

Условные обозначения

- Границы земельного участка
- - - - - Границы береговой полосы
- Красные линии улично-дорожной сети
- ▲— Границы охранных зон памятников истории и культуры
- ▼— Границы территорий памятников истории и культуры
- ▽— Границы особо охраняемых природных территорий
- × - - - × Границы водоохранных зон
- × . . . × Границы прибрежных зон
- - - - - Границы зон регулирования застройки памятников истории и культуры

Примечание:

1. Параметры разрешенного строительства, места допустимого размещения объектов капитального строительства - смотри раздел 2.
2. Земельный участок расположен в границах зоны регулирования застройки N 010, и объединенной охранной зоны объектов культурного наследия (памятников истории и культуры) N 261, утвержденной постановлением Правительства Москвы от 28.12.1999г. N 1215 "Об утверждении зон охраны памятников истории и культуры г.Москвы (на территории между Камер-Коллежским валом и административной границей города)".

Площадь земельного участка : 330 ±6 кв.м (0.033 га)

Чертеж градостроительного плана земельного участка разработан на топографической основе, выполненной ГУП "Мосгоргеотрест".

Планшет: d2508 - 2004г., d2608 - 2007г.

Чертеж градостроительного плана земельного участка разработан 29.02.2016

ГБУ «Мосстройинформ»

Должность	Фамилия	Подпись	Дата				
Директор	Фазылыянов Ф.М.			дер. Куркино			
Нач. отдела	Павленко А.С.						
Кад. инженер	Подстегина Е.В.			Градостроительный план земельного участка	Стадия	Лист	Листов
						1	1
				Чертеж градостроительного плана М 1:2000	ГБУ «Мосстройинформ»		