


1. ЧЕРТЕЖ ГРАДОСТРОИТЕЛЬНОГО ПЛАНА ЗЕМЕЛЬНОГО УЧАСТКА


И ЛИНИЙ ГРАДОСТРОИТЕЛЬНОГО РЕГУЛИРОВАНИЯ

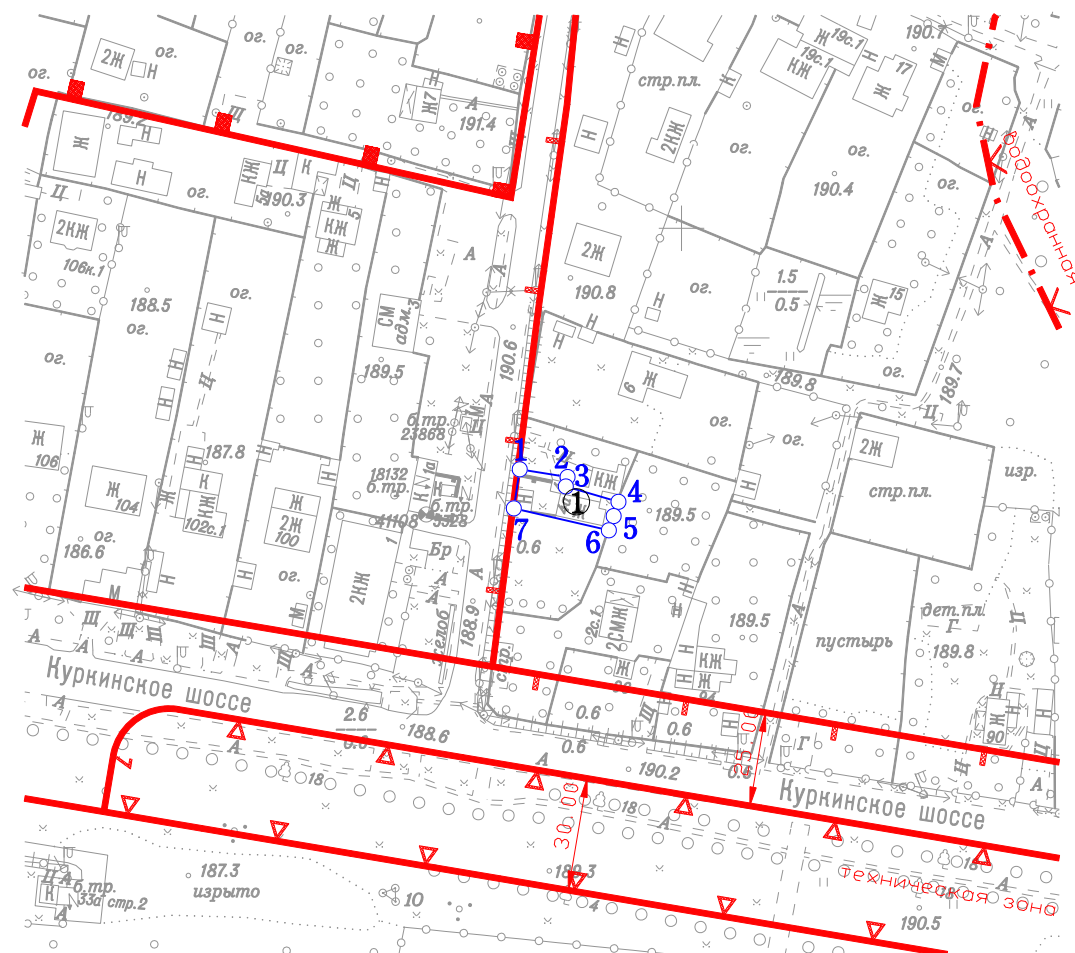

Координаты границ земельного участка

N точ.	x (м)	y (м)
1	24536.26	-7242.81
2	24534.20	-7230.14
3	24531.72	-7230.62
4	24527.65	-7216.69
5	24523.88	-7217.96
6	24520.11	-7219.24
7	24525.92	-7244.38

Ситуационный план

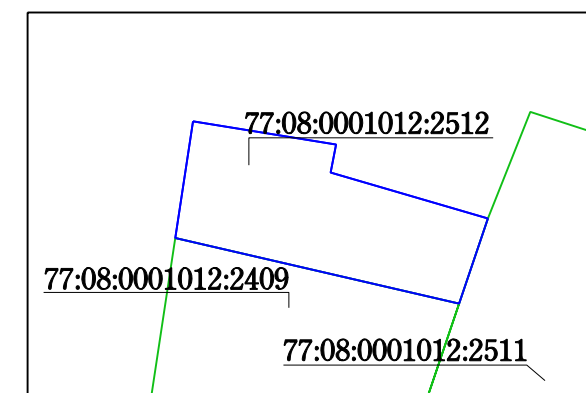

Условные обозначения

- Границы земельного участка
- Границы территорий природного комплекса Москвы, не являющихся особо охраняемыми
- Красные линии улично-дорожной сети
- Границы территорий памятников истории и культуры
- Границы охранных зон памятников истории и культуры
- Границы водоохранных зон
- Границы прибрежных зон

Примечание:

1. Параметры разрешенного строительства, места допустимого размещения объектов капитального строительства - смотри раздел 2.
2. Земельный участок расположен в границах зоны регулирования застройки N 010, утвержденной постановлением Правительства Москвы от 28.12.1999г. N 1215 "Об утверждении зон охраны памятников истории и культуры г.Москвы (на территории между Камер-Коллежским валом и административной границей города)".

Площадь земельного участка : 253 ±6 кв.м (0.0253 га)

Чертеж градостроительного плана земельного участка разработан на топографической основе, выполненной ГУП "Мосгоргеотрест".

Планшет: d2508 - 2004г.

Чертеж градостроительного плана земельного участка разработан 06.06.2016

ГБУ «Мосстройинформ»

Должность	Фамилия	Подпись	Дата				
Директор	Фазылзянов Ф.М.			Захарьинская улица			
Нач. отдела	Манаенкова Е.П.						
Кад. инженер	Подстегина Е.В.			Градостроительный план земельного участка	Стадия	Лист	Листов
						1	1
				Чертеж градостроительного плана М 1:2000	ГБУ «Мосстройинформ»		