



**ПОДГОТОВКА ПРОЕКТНЫХ И ИНЫХ ОБОСНОВЫВАЮЩИХ
МАТЕРИАЛОВ ДЛЯ ОБЕСПЕЧЕНИЯ РАЗМЕЩЕНИЯ
НЕСТАЦИОНАРНЫХ И ИНЫХ ОБЪЕКТОВ БЛАГОУСТРОЙСТВА НА
ТЕРРИТОРИИ ГОРОДА МОСКВЫ, ЗА ИСКЛЮЧЕНИЕМ ОБЪЕКТОВ
ЦВЕТОЧНОГО ОФОРМЛЕНИЯ**

ПРОЕКТ РАЗМЕЩЕНИЯ СЕЗОННОГО (ЛЕТНЕГО) КАФЕ ПРИ
СТАЦИОНАРНОМ ПРЕДПРИЯТИИ ОБЩЕСТВЕННОГО ПИТАНИЯ
ПО АДРЕСУ: РАЙОН ЩУКИНО, УЛ. БЕРЗАРИНА, Д. 8, СЗАО

Разработчик: ГБУ «ГлавАПУ»

Заказчик: Москомархитектура

Москва, 2025

**ПРАВИТЕЛЬСТВО МОСКВЫ
КОМИТЕТ ПО АРХИТЕКТУРЕ И ГРАДОСТРОИТЕЛЬСТВУ
ГОРОДА МОСКВЫ**

**ГОСУДАРСТВЕННОЕ БЮДЖЕТНОЕ УЧРЕЖДЕНИЕ ГОРОДА МОСКВЫ
ГЛАВНОЕ АРХИТЕКТУРНО-ПЛАНИРОВОЧНОЕ
УПРАВЛЕНИЕ МОСКОМАРХИТЕКТУРЫ**

Заказчик: Москомархитектура

**«Подготовка проектных и иных обосновывающих материалов для
обеспечения размещения нестационарных и иных объектов
благоустройства на территории города Москвы,
за исключением объектов цветочного оформления»**

**Проект размещения сезонного (летнего) кафе при стационарном
предприятии общественного питания по адресу:
район Щукино, ул. Берзарина, д. 8, СЗАО**

Заместитель директора

Е.Ю. Корниенко

**Начальник мастерской
некапитальных объектов**

О.В. Пасенко

Главный инженер мастерской

М.С. Бартенев

Главный инженер проекта

А.В. Бахтиярова



МОСКВА 2025 г.

СОДЕРЖАНИЕ

№ п/п	Наименование	Стр.
1.	Пояснительная записка: - Общие сведения по участку размещения объекта; - Характеристика участка размещения; - Техничко-экономические показатели; - Координаты места размещения.	4 5
2.	Графические материалы: - Схема размещения объекта на территории административного округа, б/м; - Фрагмент схемы размещения объектов на территории района, М 1:5000; - Ситуационный план участка в М 1:2000, с границами участка размещения; - Актуальная фотофиксация участка размещения объекта; - Генеральный план участка М 1:500, выполненный на геоподоснове с обозначением границ участка размещения объекта, свободной ширины тротуара и расстояния до проезжей части.	6 7 8 9 10-11 12

ПОЯСНИТЕЛЬНАЯ ЗАПИСКА

1. ОБЩИЕ СВЕДЕНИЯ ПО УЧАСТКУ РАЗМЕЩЕНИЯ ОБЪЕКТА:

- 1.1. Административный округ:** Северо-Западный
- 1.2. Район:** Щукино
- 1.3. Адрес:** ул. Берзарина, д. 8
- 1.4. Вид объекта:** сезонное (летнее) кафе при стационарном предприятии общественного питания – Кафе «Эндемик»
- 1.5. Специализация объекта:** общественное питание
- 1.6. Наименование организации/ИП:** ООО «ПЯТЫЙ ЭЛЕМЕНТ»
- 1.7. Период размещения объекта:** с 1 апреля по 1 ноября (монтаж не ранее 15 марта, демонтаж не позднее 15 ноября).

2. ХАРАКТЕРИСТИКА УЧАСТКА РАЗМЕЩЕНИЯ:

- 2.1. Расположение участка в системе города (территориальная приближённость к общегородским центрам, крупным магистралям, ст. метро, ж.д., аэропортам и т.д.):** участок сезонного (летнего) кафе предложен к размещению в юго-восточной части района Щукино, к югу от станции метро «Октябрьское поле» Таганско-Краснопресненской линии.
- 2.2. Описание границ и фактическое состояние рассматриваемого участка:** сезонное (летнее) кафе представляет собой заасфальтированную территорию вдоль фасада здания, в котором расположено стационарное предприятие общественного питания. Участок ограничен: с западной стороны – помещениями стационарного объекта питания, с северной стороны входной группой, с прочих сторон – пешеходным проходом.
- 2.3. Наличие строений, технических сооружений и др.:** участок свободен от строений и технических сооружений.
- 2.4. Наличие зеленых насаждений (в том числе):**
 - **деревьев:** нет;
 - **кустарников:** нет;
 - **площадь газонов:** нет.
- 2.5. Сведения об имеющихся градостроительных ограничениях и режимных зонах (красные линии, технические зоны, охранные зоны):** участок расположен вне границ красных линий.
- 2.6. Иные сведения:** размещение и обустройство сезонного (летнего) кафе осуществляется в соответствии с требованиями постановления Правительства Москвы от 06.03.2015 № 102-ПП «О размещении сезонных (летних) кафе при стационарных предприятиях общественного питания».

3. ТЕХНИКО-ЭКОНОМИЧЕСКИЕ ПОКАЗАТЕЛИ:

- 3.1. Площадь участка под размещение сезонного (летнего) кафе: 0,0077 га
- 3.2. Площадь объекта: 76,5 кв. м
- 3.3. Площадь стационарного предприятия: 713,4 кв. м

4. КООРДИНАТЫ МЕСТА РАЗМЕЩЕНИЯ:


Координаты места размещения (долгота и широта) в подсистеме обеспечения доступа к геопространственным данным (ПС ОДГД).

Система координат МСК-77.

Адрес	Долгота	Широта
ул. Берзарина, д. 8	-432.54	13472.21


ГРАФИЧЕСКИЕ МАТЕРИАЛЫ

СХЕМА РАЗМЕЩЕНИЯ ОБЪЕКТА НА ТЕРРИТОРИИ СЕВЕРО-ЗАПАДНОГО АДМИНИСТРАТИВНОГО ОКРУГА, Б/М

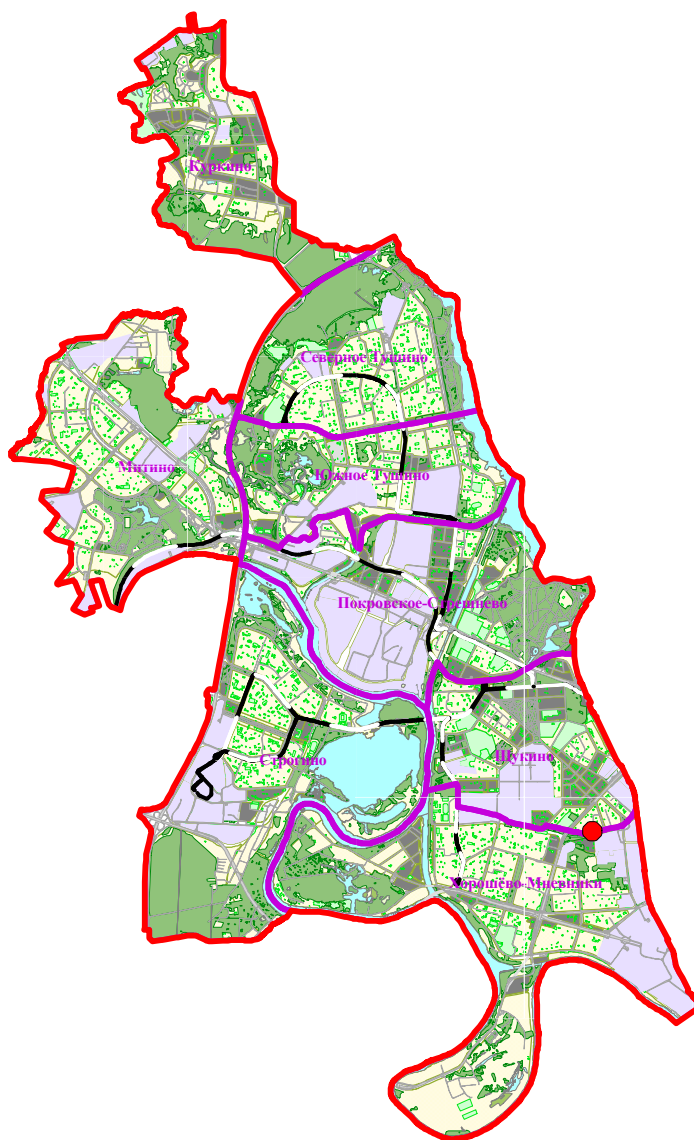

● - рассматриваемый объект

ФРАГМЕНТ СХЕМЫ РАЗМЕЩЕНИЯ ОБЪЕКТОВ НА ТЕРРИТОРИИ РАЙОНА ЩУКИНО СЕВЕРО-ЗАПАДНОГО АДМИНИСТРАТИВНОГО ОКРУГА М 1:5000

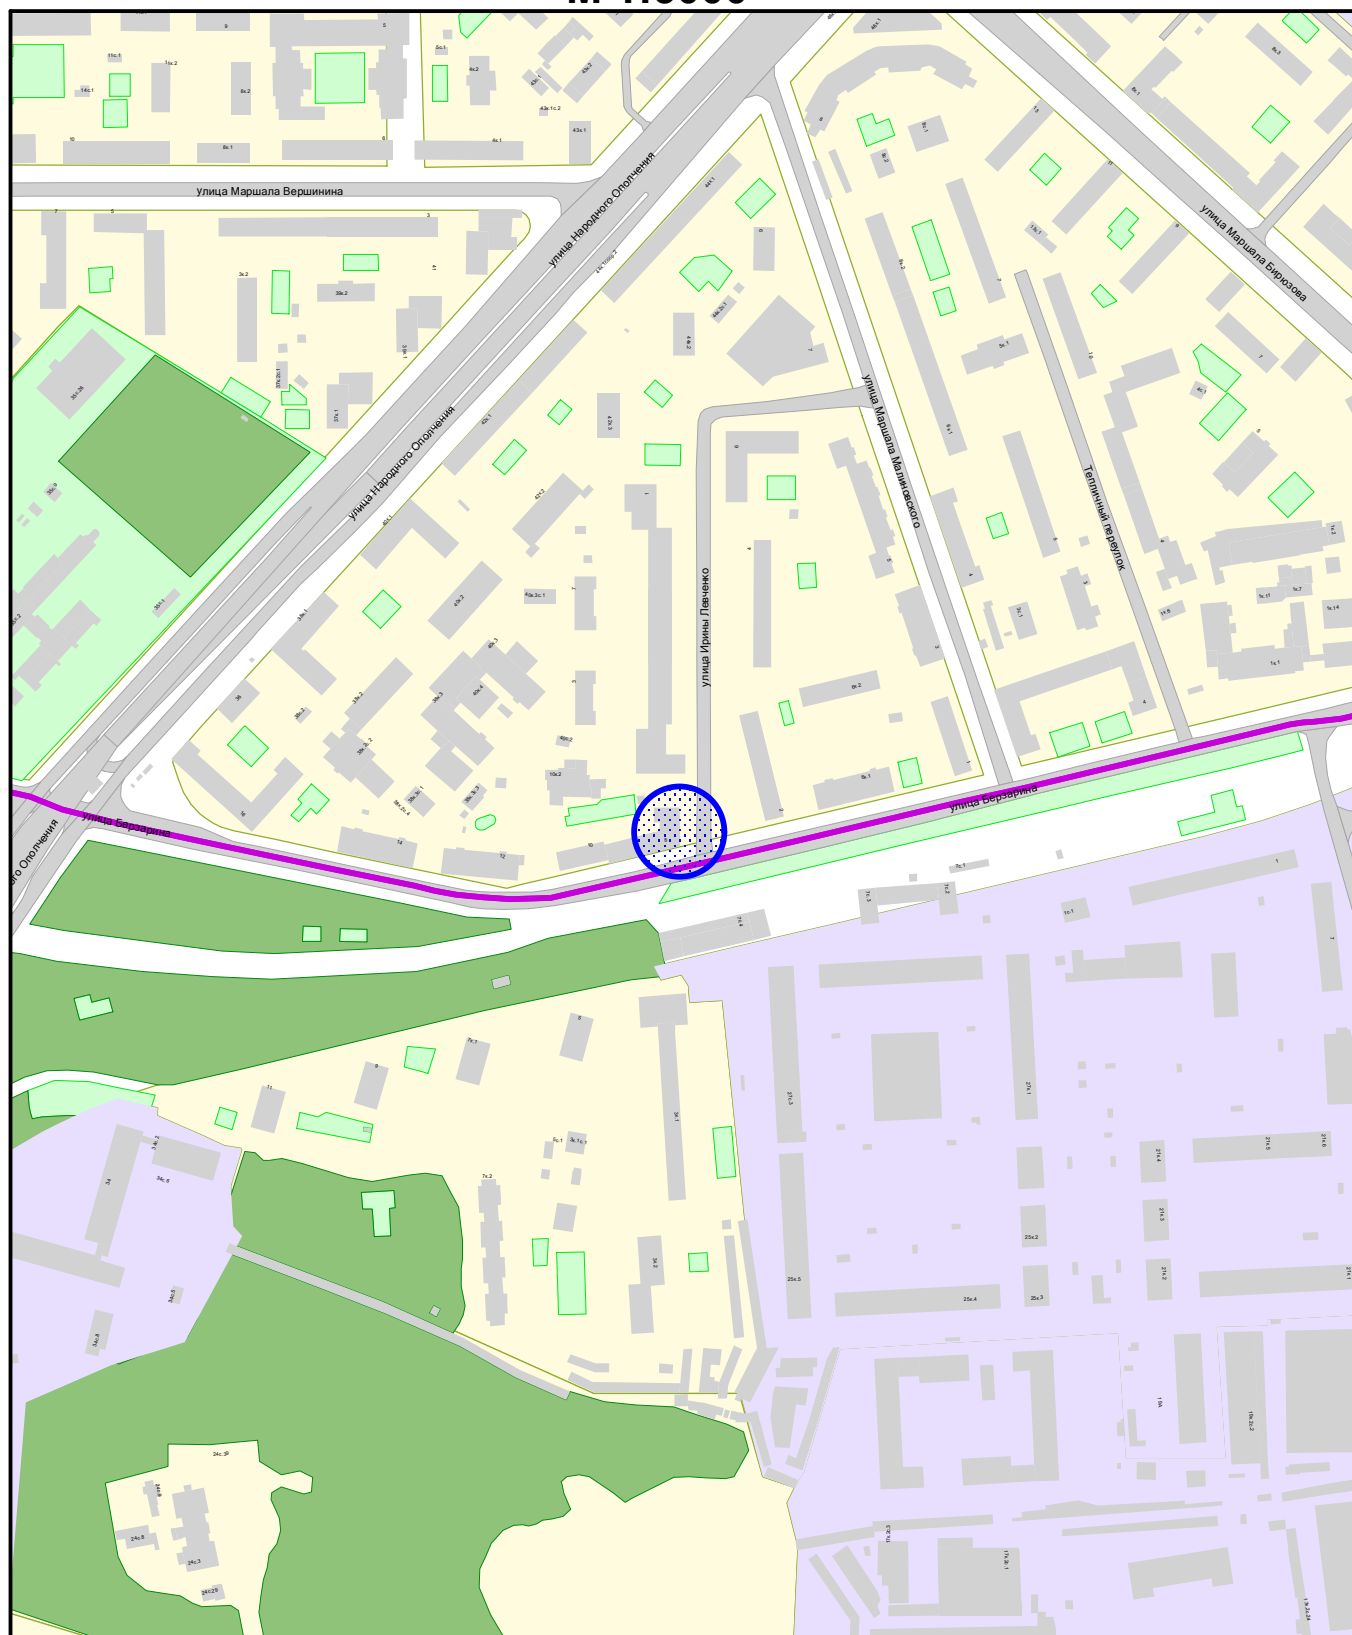


Сезонное (летнее) кафе при стационарном предприятии



ГОСУДАРСТВЕННОЕ БЮДЖЕТНОЕ УЧРЕЖДЕНИЕ ГОРОДА МОСКВЫ
ГЛАВНОЕ АРХИТЕКТУРНО-ПЛАНИРОВОЧНОЕ
УПРАВЛЕНИЕ МОСКОМАРХИТЕКТУРЫ

ФРАГМЕНТ СХЕМЫ РАЗМЕЩЕНИЯ ОБЪЕКТОВ
НА ТЕРРИТОРИИ РАЙОНА ЩУКИНО
СЕВЕРО-ЗАПАДНОГО АДМИНИСТРАТИВНОГО ОКРУГА
М 1:5000

АКТУАЛЬНАЯ ФОТОФИКСАЦИЯ УЧАСТКА РАЗМЕЩЕНИЯ ОБЪЕКТА

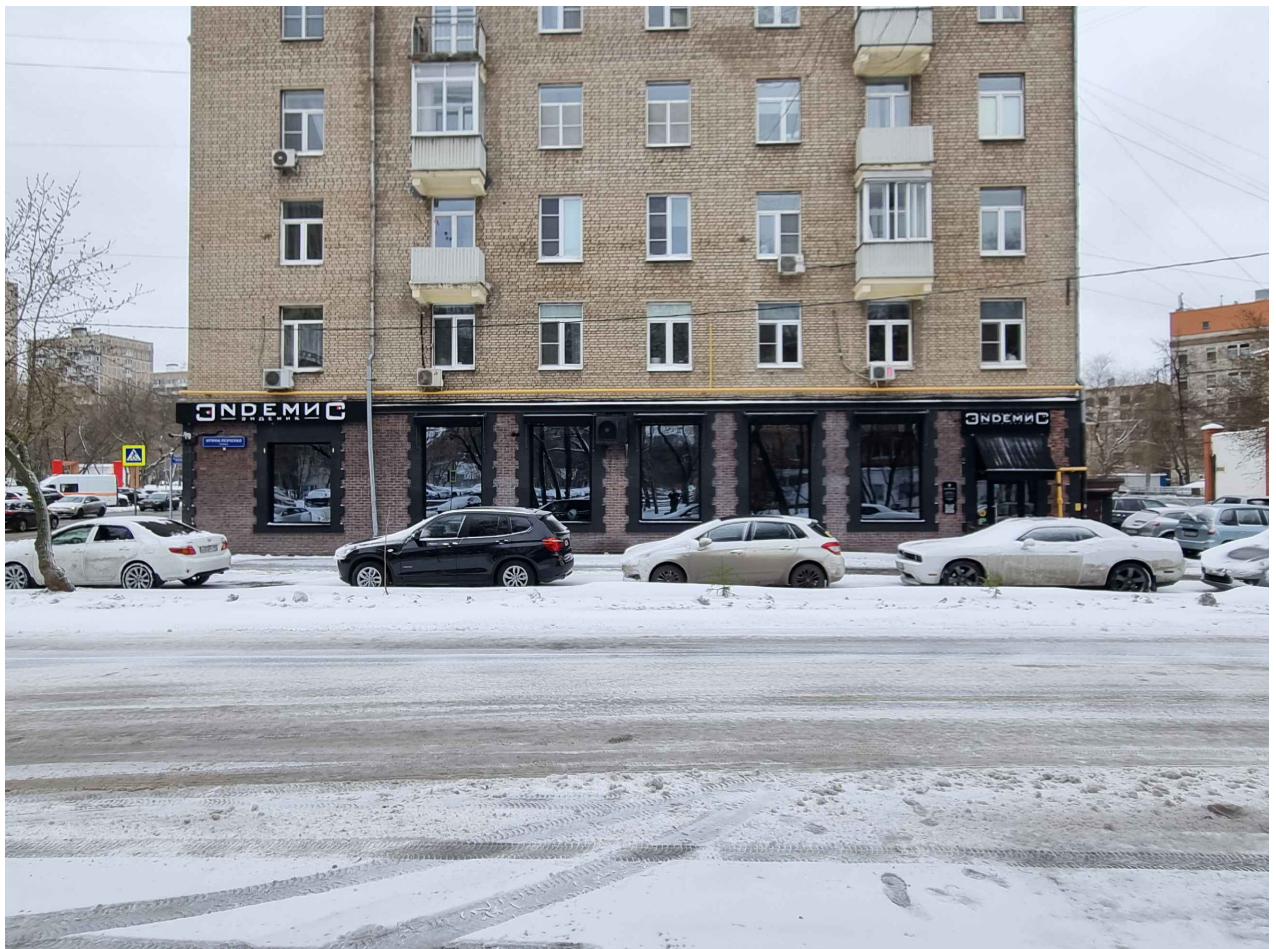

ГОСУДАРСТВЕННОЕ БЮДЖЕТНОЕ УЧРЕЖДЕНИЕ ГОРОДА МОСКВЫ
ГЛАВНОЕ АРХИТЕКТУРНО-ПЛАНИРОВОЧНОЕ
УПРАВЛЕНИЕ МОСКОМАРХИТЕКТУРЫ

Адрес размещения: район Щукино,
ул. Берзарина, д. 8, СЗАО


АКТУАЛЬНАЯ ФОТОФИКСАЦИЯ УЧАСТКА РАЗМЕЩЕНИЯ ОБЪЕКТА




ГЕНЕРАЛЬНЫЙ ПЛАН, М 1:500

Вид объекта: сезонное (летнее) кафе при стационарном предприятии общественного питания

Адрес размещения: район Щукино, ул. Берзарина, д.8, СЗАО

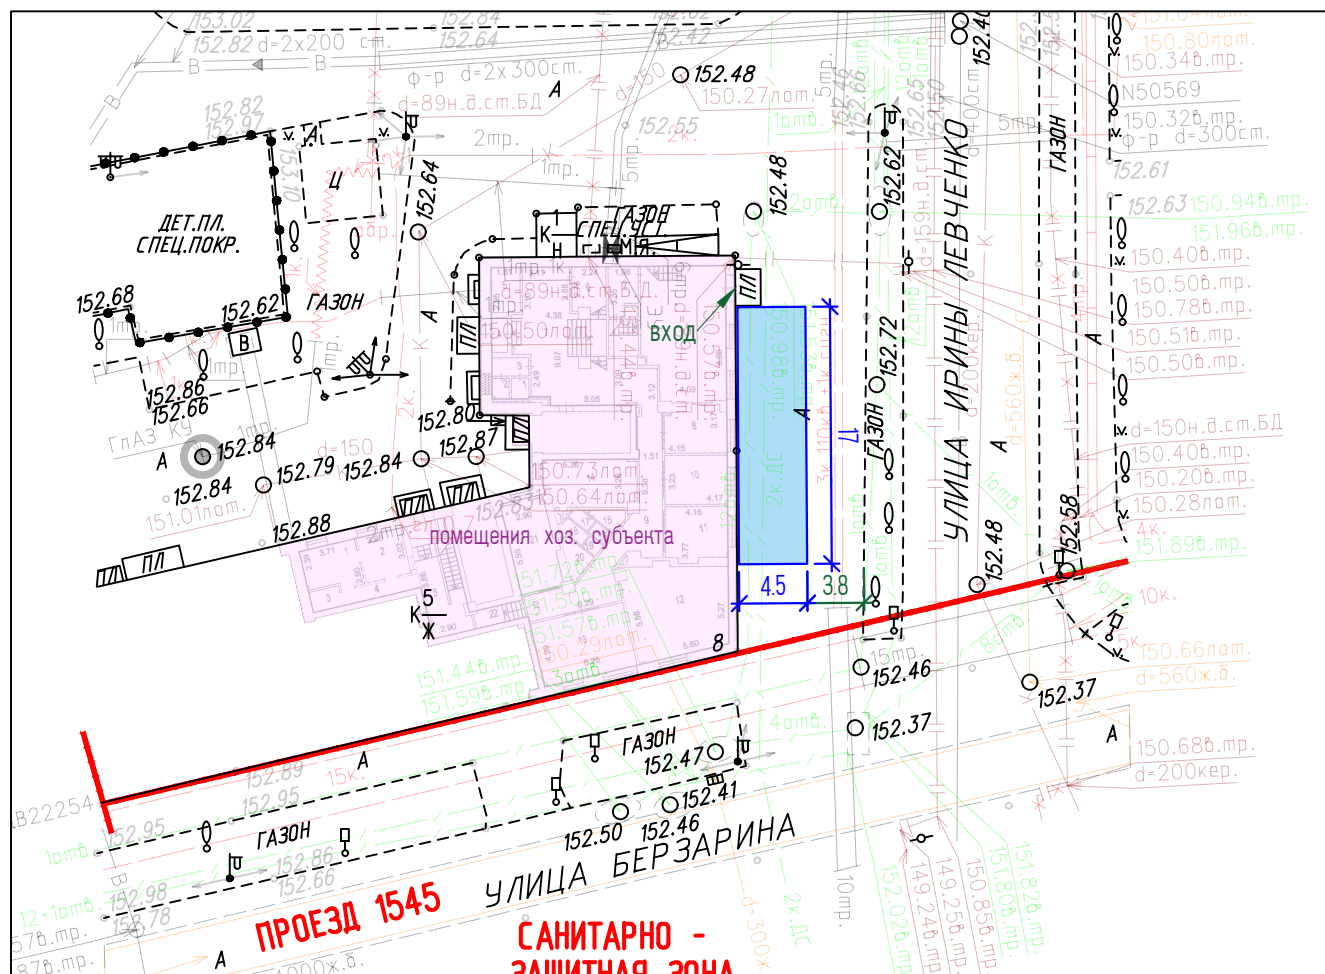


Условные обозначения:

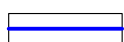

граница участка размещения сезонного (летнего) кафе
при стационарном предприятии общественного питания


Условные обозначения подземных инженерных коммуникаций

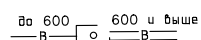

до 600 600 и выше водопровод (водовод)



дренаж

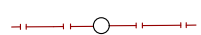

газопровод



кабель МОСЭНЕРГО



кабель телевидения



кабель МПС



кабель радио




кабель МОСЭЛЕКТРОТРАНС



бронированный кабель связи



блочная канализация МОСЭНЕРГО

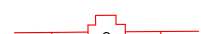

кабель заземления




общий коллектор




общий коллектор



водосток

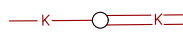

канализация

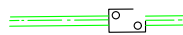


теплопровод



кабель МОСГОРСВЕТ



кабель ДС

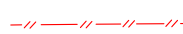

кабель связи УПО



золотопровод



илопровод




телефон. канализация



волновод



кабельный коллектор МОСЭНЕРГО

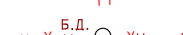

бездейств. прокладки



проекты



ГОСУДАРСТВЕННОЕ БЮДЖЕТНОЕ УЧРЕЖДЕНИЕ ГОРОДА МОСКВЫ
ГЛАВНОЕ АРХИТЕКТУРНО-ПЛАНИРОВОЧНОЕ
УПРАВЛЕНИЕ МОСКОВСКОЙ АРХИТЕКТУРЫ

№ 000006400 от 02.04.2025