


1. ЧЕРТЕЖ ГРАДОСТРОИТЕЛЬНОГО ПЛАНА ЗЕМЕЛЬНОГО УЧАСТКА


И ЛИНИЙ ГРАДОСТРОИТЕЛЬНОГО РЕГУЛИРОВАНИЯ

Координаты границ земельного участка

| N<br>точ. | x<br>(м) | y<br>(м) |
|-----------|----------|----------|
| 1         | 24746.31 | -6845.00 |
| 2         | 24739.24 | -6818.93 |
| 3         | 24696.94 | -6829.02 |
| 4         | 24702.43 | -6853.62 |

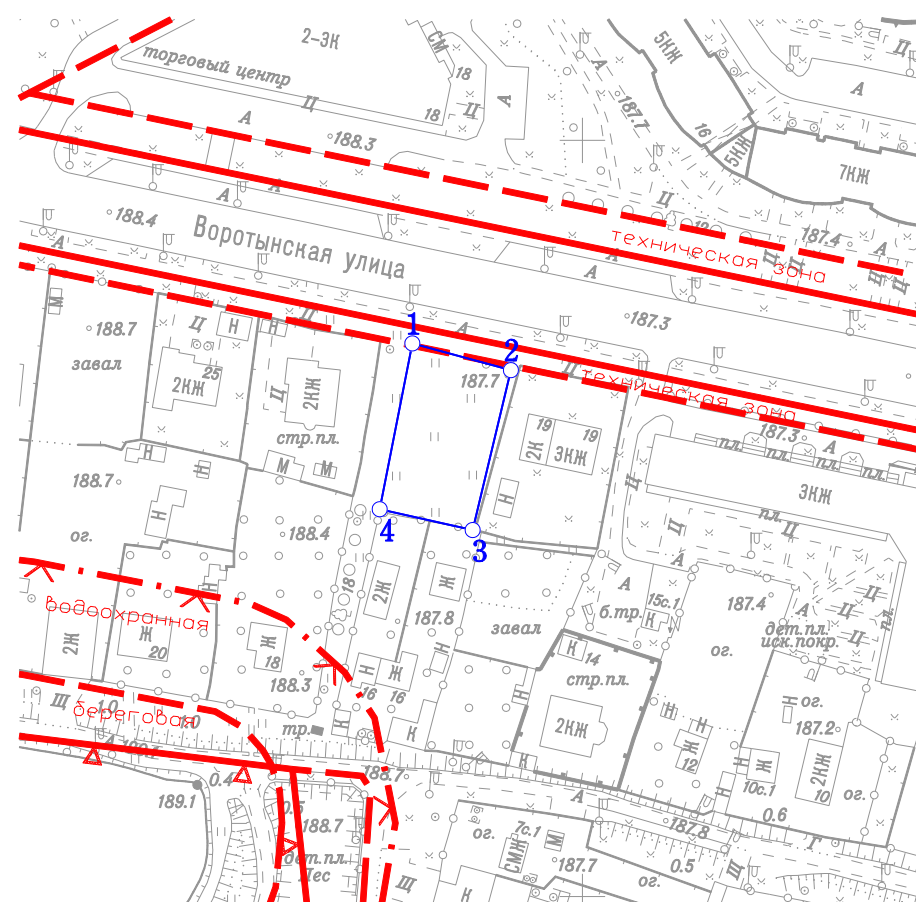

Ситуационный план

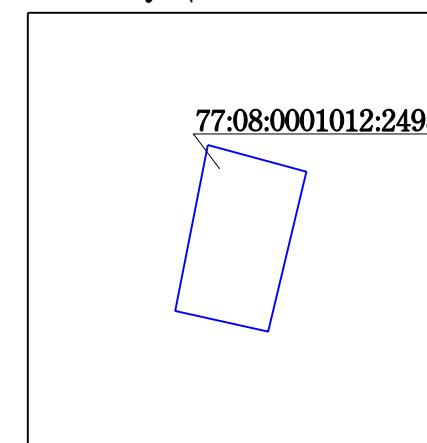

Условные обозначения

- Границы земельного участка
- Красные линии улично-дорожной сети
- Границы технической зоны
- Границы водоохранных зон
- Границы прибрежных зон
- Границы береговой полосы
- Границы территорий природного комплекса Москвы, не являющихся особо охраняемыми

Примечание:

Параметры разрешенного строительства, места допустимого размещения объектов капитального строительства - смотри раздел 2.

Площадь земельного участка : 1150 ±12 кв.м (0.115 га)  
 Чертеж градостроительного плана земельного участка разработан на топографической основе, выполненной ГУП "Мосгоргеотрест".  
 Планшет: d2507 - 2006г.  
 Чертеж градостроительного плана земельного участка разработан 04.03.2016  
 ГБУ «Мосстройинформ»

| Должность        | Фамилия         | Подпись | Дата | Воротынская улица, вл. 21                 |                      |      |        |
|------------------|-----------------|---------|------|---|----------------------|------|--------|
| Директор         | Фазылзянов Ф.М. |         |      | Градостроительный план земельного участка | Стадия               | Лист | Листов |
| Зам. нач. отдела | Манаенкова Е.П. |         |      |   |                      |      |        |
| Кад. инженер     | Подстегина Е.В. |         |      |   |                      |      |        |
|                  |                 |         |      | Чертеж градостроительного плана М 1:2000  | ГБУ «Мосстройинформ» | 1    | 1      |