


Границы зоны планируемого размещения объекта - "Западный участок третьего пересадочного контура станция метро "Хорошевская" - станция метро "Можайская".  
Строительство станционного комплекса "Улица Народного Ополчения".

Ситуационный план

- 4. г.Москва, просп.Маршала Жукова, д.20, корп.1  
Кадастровый номер 77:08:0010009:1008
- 3. г.Москва, просп.Маршала Жукова, д.22, корп.2  
Кадастровый номер 77:08:0010009:1012
- 2. г.Москва, просп.Маршала Жукова, д.22, корп.1  
Кадастровый номер 77:08:0010009:1011
- 1. г.Москва, просп.Маршала Жукова, вл.22/24  
Кадастровый номер 77:08:0010009:16

- 5. г.Москва, просп.Маршала Жукова, вл.18  
Кадастровый номер 77:08:0010009:1
- 5.1 г.Москва, просп.Маршала Жукова, вл.18  
Кадастровый номер 77:08:0010009:1007
- 8. г.Москва, просп.Маршала Жукова, д.18  
Кадастровый номер 77:08:0010009:61
- 6. г.Москва, просп.Маршала Жукова, вл.18  
Кадастровый номер 77:08:0010009:59
- 7. г.Москва, просп.Маршала Жукова, вл.18  
Кадастровый номер 77:08:0010009:60

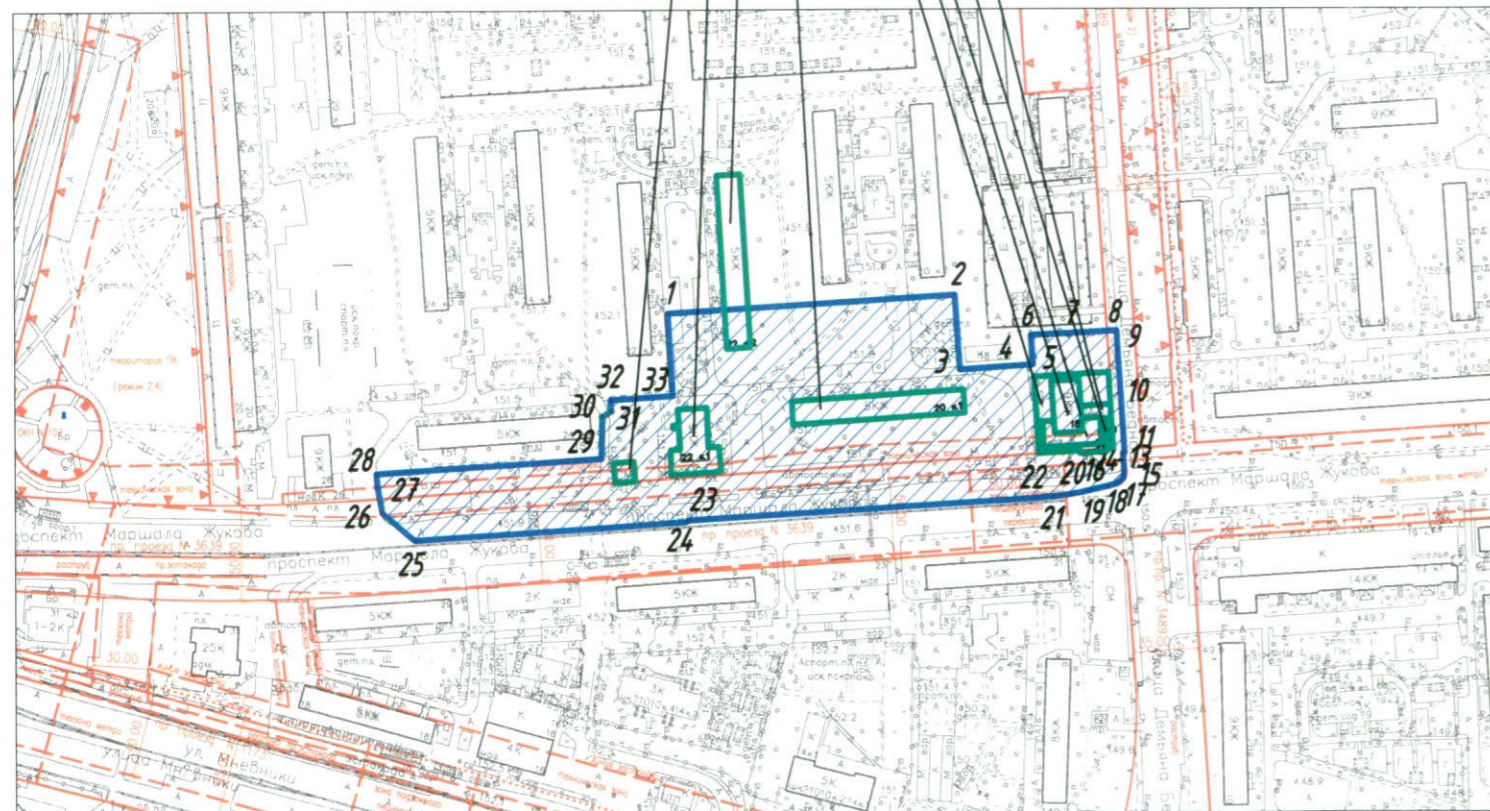

Разработан на топографической основе масштаба 1:2000

Условные обозначения:

- границы зоны планируемого размещения объекта
- границы планируемого размещения капитального объекта на земельном участке землепользователей
- 1-33 - поворотные точки
- линии градостроительного регулирования
- границы объектов недвижимого имущества, расположенного в границах зоны планируемого размещения объекта

Согласовано:

Департамент строительства  
города Москвы  
Первый заместитель руководителя



П.Н. Аксенов

Согласовано:

АО "Мосинжпроект"  
Генеральный директор



М.М. Газизуллин

Каталог координат границ зоны планируемого размещения объектов

№	X	Y	№	X	Y	№	X	Y
1	-876.57	12191.66	12	-635.81	12117.15	23	-866.01	12082.51
2	-724.37	12200.98	13	-635.18	12107.35	24	-867.22	12081.71
3	-721.84	12161.46	14	-635.31	12105.32	25	-1011.09	12072.48
4	-692.99	12163.44	15	-636.09	12103.43	26	-1028.19	12087.02
5	-683.19	12164.11	16	-637.43	12101.90	27	-1030.61	12100.75
6	-684.26	12179.73	17	-639.14	12100.90	28	-1031.13	12107.73
7	-664.99	12180.45	18	-644.12	12099.63	29	-911.74	12115.39
8	-639.16	12181.84	19	-653.66	12097.38	30	-911.37	12137.23
9	-638.56	12171.83	20	-663.30	12095.59	31	-906.75	12140.40
10	-636.58	12141.18	21	-673.02	12094.29	32	-907.09	12146.13
11	-635.05	12117.15	22	-682.15	12093.50	33	-874.06	12148.18

Перечень недвижимого имущества, расположенного в границах зон планируемого размещения объекта - см. приложение