


Приложение к Распоряжению
от 10.12.2015 № 185

ГРАНИЦА ЗОНЫ ПЛАНИРУЕМОГО РАЗМЕЩЕНИЯ ОБЪЕКТА –
"Южный участок Северо-Западной хорды. 2 этап"

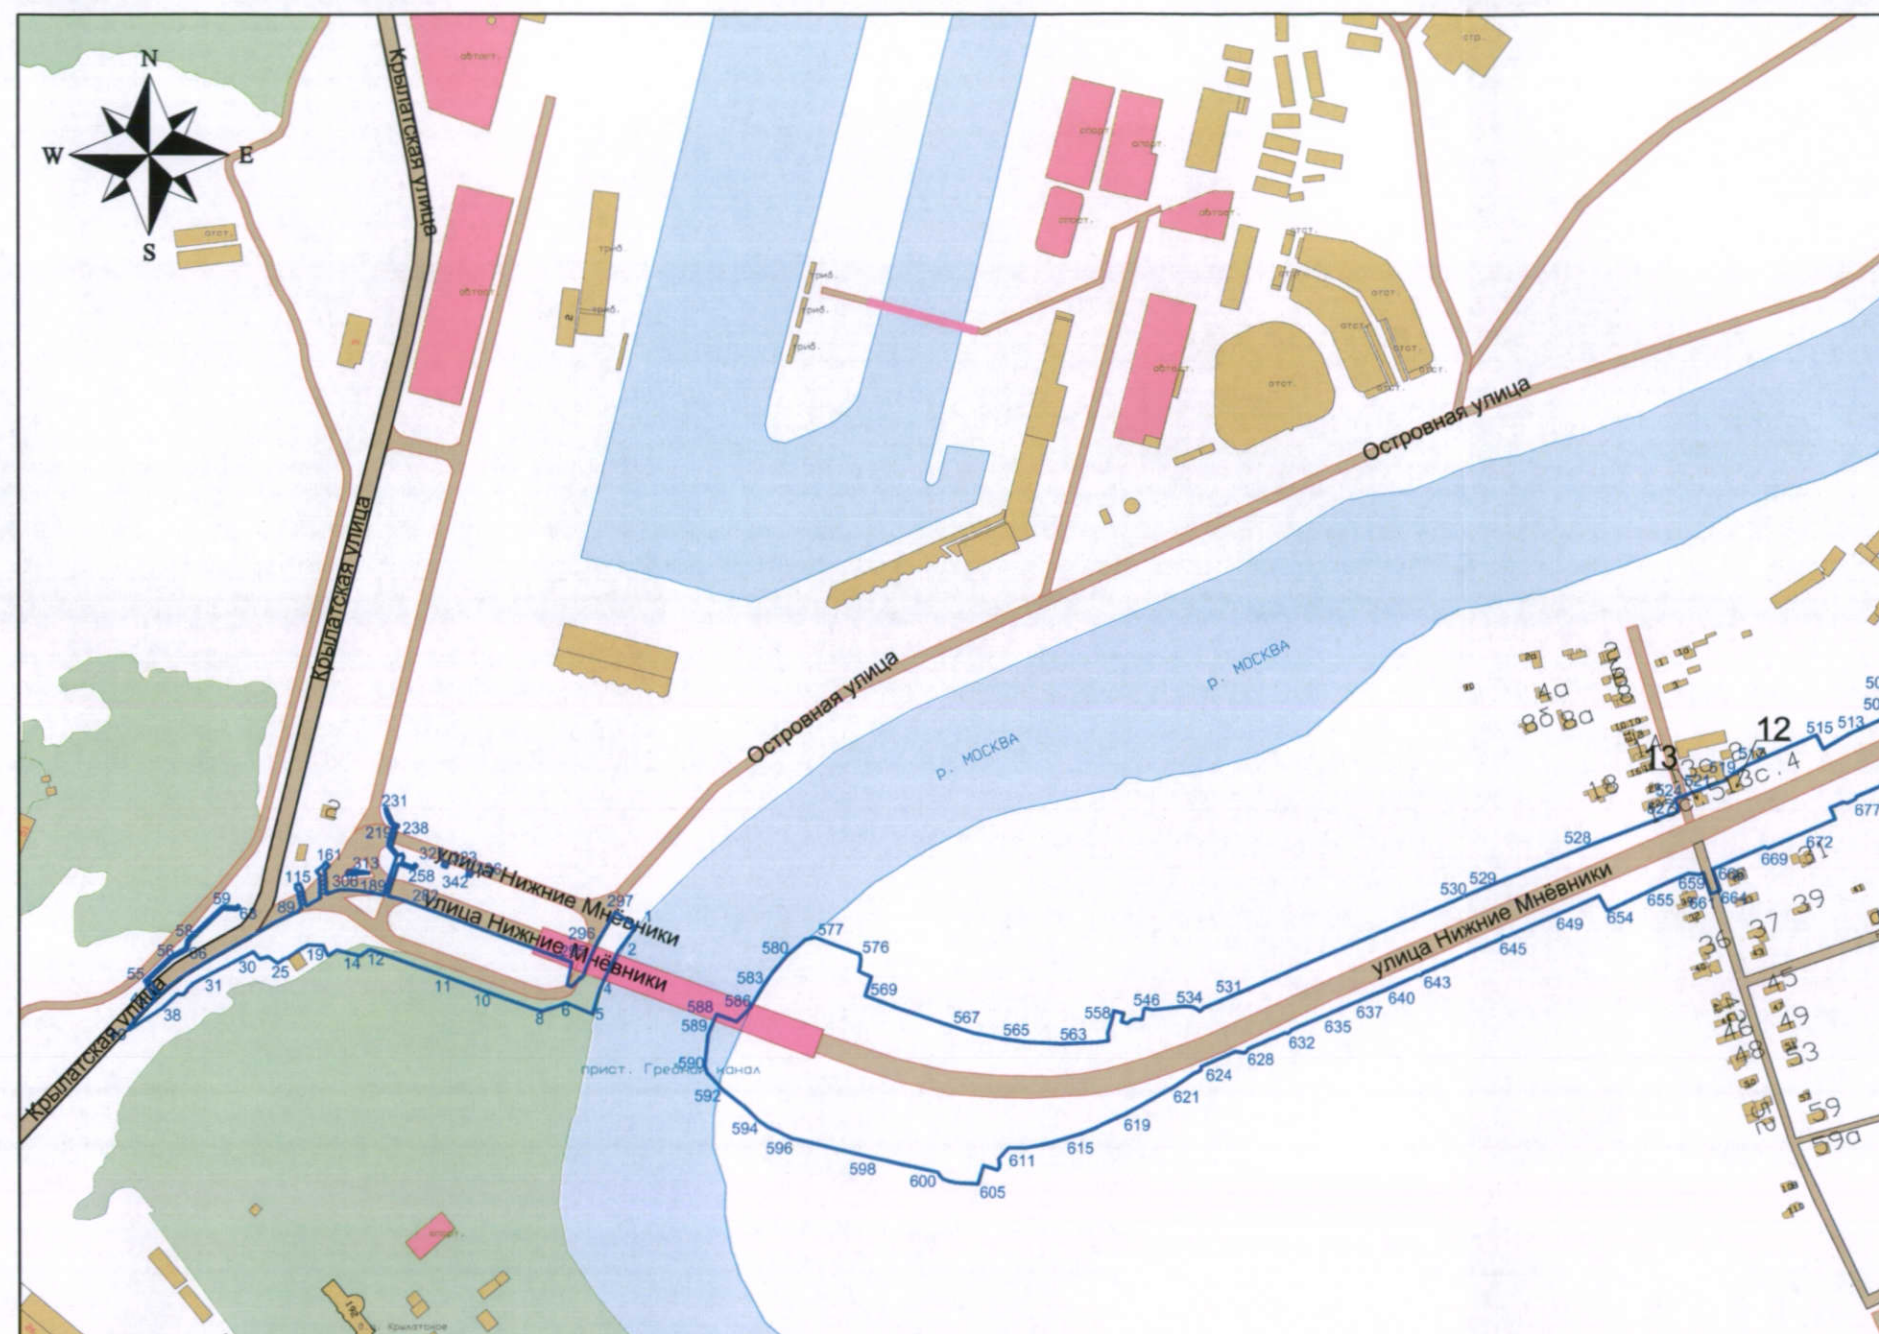

разработан на топографической основе масштаба 1:2000

СОГЛАСОВАНО:

Департамент строительства города Москвы

Первый заместитель руководителя _____ /П.Н. Аксенов/

СОГЛАСОВАНО:

Технический заказчик АО "Мосинжпроект"

Генеральный директор _____ /К.Н. Мамбеев/


Директор филиала
Института
АО "Мосинжпроект"
Г.И. ...
На основании распоряжения
№ 2-1-427 от 01.12.2014

№ участка на схеме	Кадастровый номер	Правообладатель
12	77:08:0014001:1155	ООО ФИРМА "ТЕРЕХОВО-13"
13	77:08:0014001:1156	ООО ФИРМА "ТЕРЕХОВО-13"

Схема раскладки листов

УСЛОВНЫЕ ОБОЗНАЧЕНИЯ:

- границы зоны планируемого размещения объекта
- границы земельных участков землепользователей

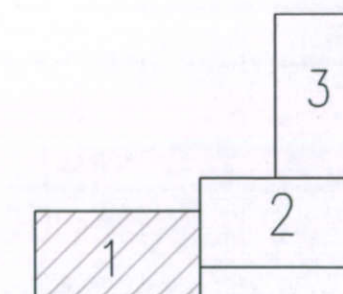

ГРАНИЦА ЗОНЫ ПЛАНИРУЕМОГО РАЗМЕЩЕНИЯ ОБЪЕКТА – "Южный участок Северо-Западной хорды. 2 этап"



разработан на топографической основе масштаба 1:2000

СОГЛАСОВАНО:

Департамент строительства города Москвы

Первый заместитель руководителя /П.Н. Аксенов/

СОГЛАСОВАНО:

Технический заказчик АО "Мосинжпроект"


Генеральный директор /К.Н. Матвеев/

Директор
Института
«Мосинжпроект»
На основании доверенности
№ 2-...

№ участка на схеме	Кадастровый номер	Правообладатель
14	77:08:0014001:1022	город Москва
15	77:08:0014001:1023	город Москва
16	77:08:0014001:1031	город Москва
17	77:08:0014001:1038	ЗАО "Управление механизации "Мостелефонбаза"
21	77:08:0014001:1746	город Москва

Схема раскладки листов

УСЛОВНЫЕ ОБОЗНАЧЕНИЯ:
— границы зоны планируемого размещения объекта
— границы земельных участков землепользователей

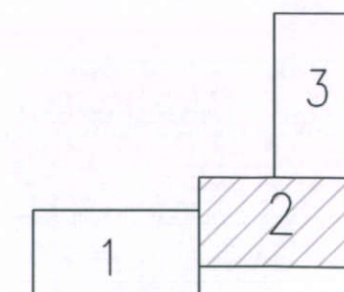

ГРАНИЦА ЗОНЫ ПЛАНИРУЕМОГО РАЗМЕЩЕНИЯ ОБЪЕКТА – "Южный участок Северо-Западной хорды. 2 этап"



ПРОЕКТ
л.3

СОГЛАСОВАНО:

Департамент строительства города Москвы

Первый заместитель руководителя

/П.Н. Аксенов/

СОГЛАСОВАНО:

Технический заказчик АО "Мосинжпроект"

Генеральный директор

/К.Н. Мамбеев/




№ участка на схеме	Кадастровый номер	Правообладатель
1	77:08:0014002:4	Российская Федерация
2	77:08:0014002:1	ООО "Татнефть-АЗС-Запад"
3	77:08:0010016:23	Российская Федерация
4	77:08:0010016:1236	ПАК "Прогресс-ГСК"
5	77:08:0010011:5216	ООО "ПСФ" Крост"
6	77:08:0010011:5217	ООО "ПСФ" Крост"
7	77:08:0010012:3	ООО "МАКРОПРОМ"
8	77:08:0010012:6111	ОАО "Энергокомплекс"
9	77:08:0010011:5210	ООО "ПСФ" Крост"
10	77:08:0010011:5475	ООО "ПСФ" Крост"
11	77:08:0010017:14/002	ООО "Организатор"
18	77:08:0014001:1057	город Москва
19	77:08:0010016:1036	город Москва
20	77:08:0014001:1745	город Москва
21	77:08:0014001:1746	город Москва

УСЛОВНЫЕ ОБОЗНАЧЕНИЯ:

- границы зоны планируемого размещения объекта
- границы земельных участков землепользователей

Схема раскладки листов

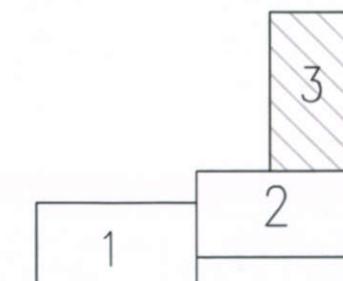

разработан на топографической основе масштаба 1:2000