

# ПЛАН МЕЖЕВАНИЯ ТЕРРИТОРИИ

Лист 1



районы Покровское-Стрешнево,  
Южное Тушино города Москвы

Разработано в М 1:2000

ЛИСТ 1




ЛИСТ 2

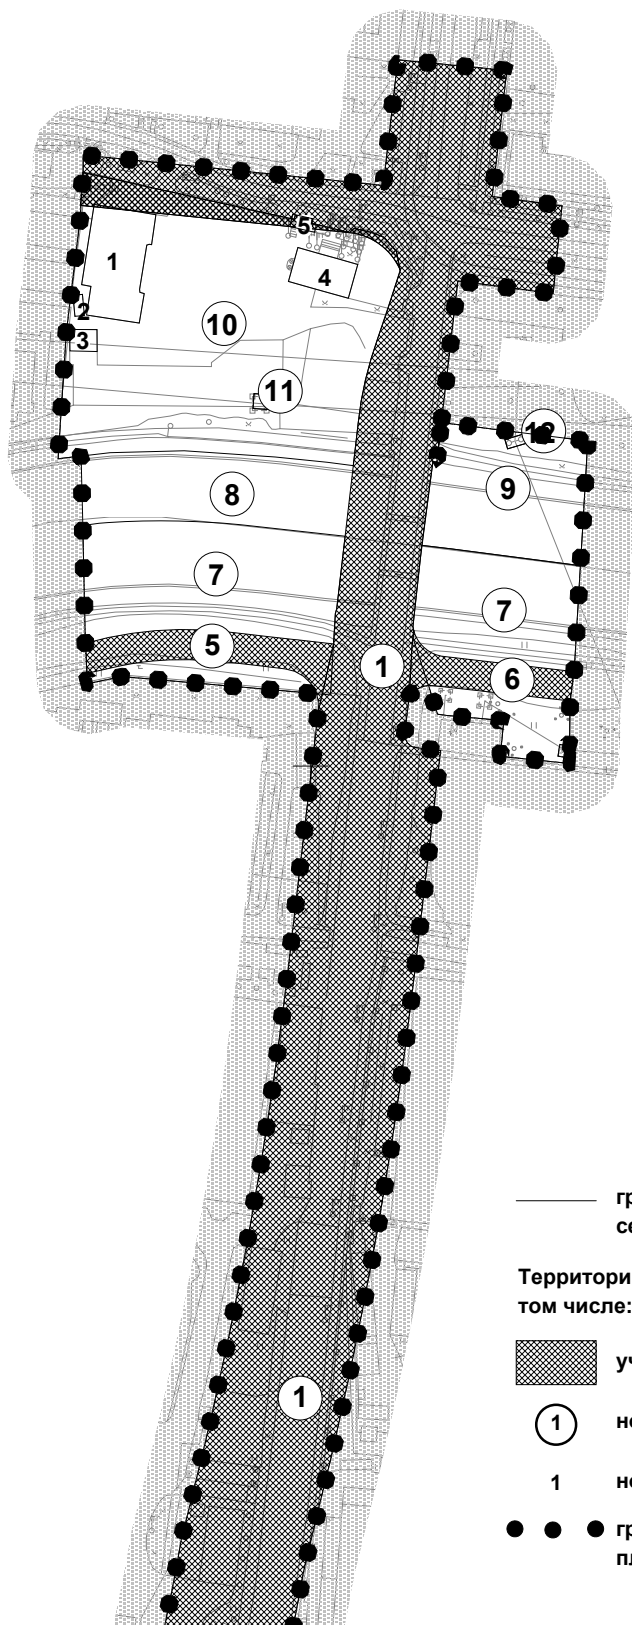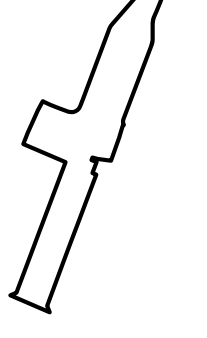

— границы территорий улично-дорожной сети, земельных участков

Территории общего пользования, в том числе:

 участки улично-дорожной сети

 номера участков на плане

1 номера зданий на плане



● ● ● граница разработки проекта планировки

# ПЛАН МЕЖЕВАНИЯ ТЕРРИТОРИИ

Лист 2

район Покровское-Стрешнево  
города Москвы

Разработано в М 1:2000

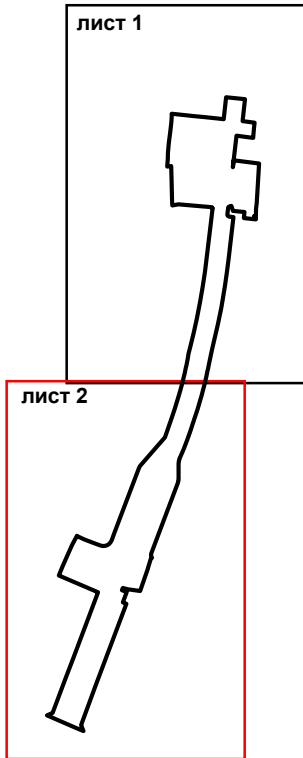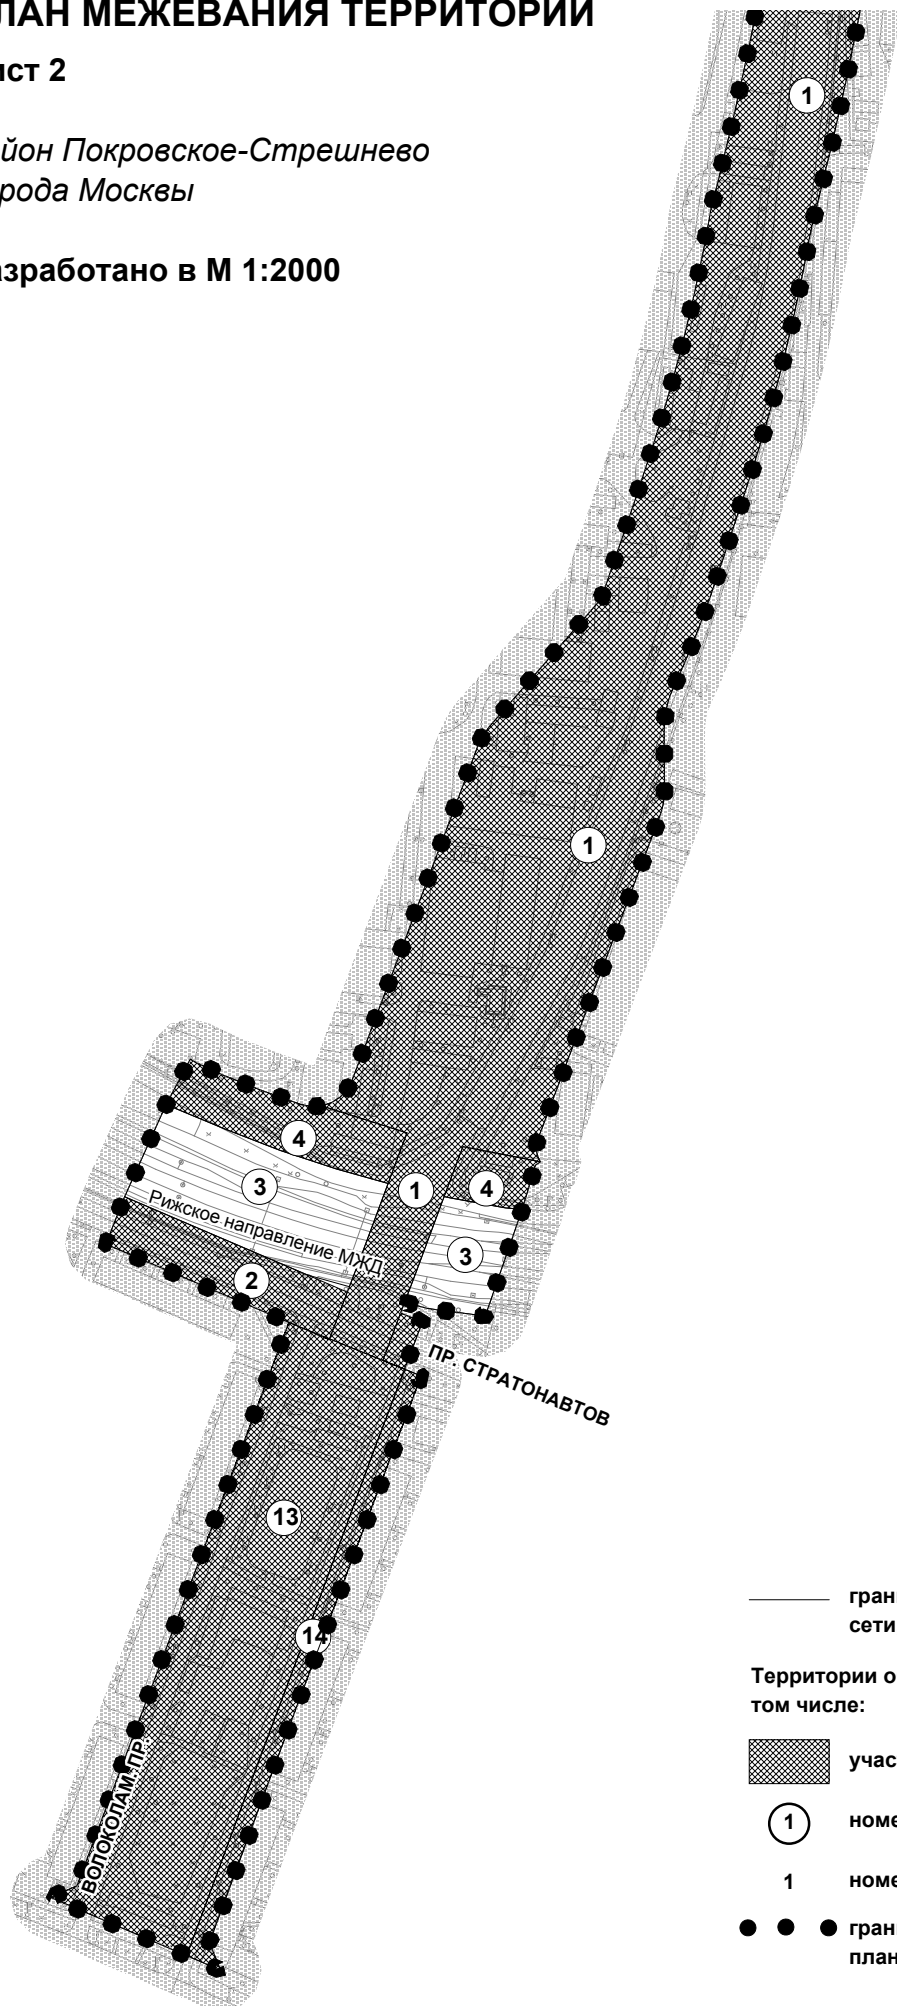

- границы территорий улично-дорожной сети, земельных участков
- Территории общего пользования, в том числе:
  - ▨ участки улично-дорожной сети
  - ① номера участков на плане
  - 1 номера зданий на плане
  - ● ● граница разработки проекта планировки