


1. ЧЕРТЕЖ ГРАДОСТРОИТЕЛЬНОГО ПЛАНА ЗЕМЕЛЬНОГО УЧАСТКА


И ЛИНИЙ ГРАДОСТРОИТЕЛЬНОГО РЕГУЛИРОВАНИЯ

Координаты границ земельного участка

N точ.	x (м)	y (м)
1	24843.72	-7169.82
2	24828.16	-7174.43
3	24829.09	-7179.45
4	24829.63	-7182.51
5	24832.96	-7201.35
6	24841.09	-7199.43
7	24843.66	-7210.11
8	24853.94	-7207.56
9	24849.98	-7192.33

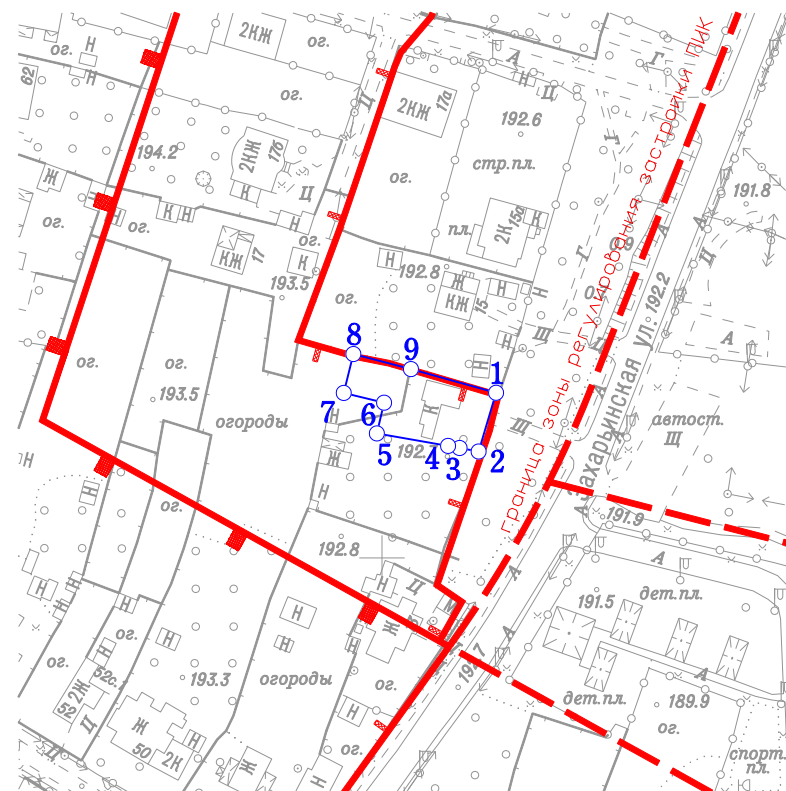

Ситуационный план

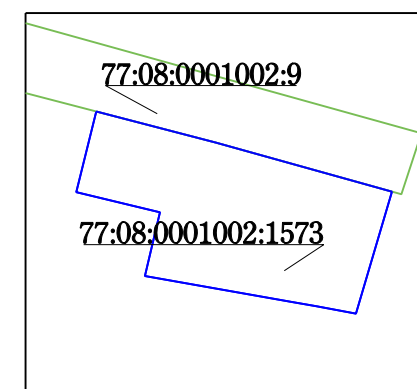

Условные обозначения

- Границы земельного участка
- Границы территорий памятников истории и культуры
- Границы охранных зон памятников истории и культуры
- Границы зон регулирования застройки памятников истории и культуры
- Границы технической зоны

Примечание:

1. Параметры разрешенного строительства, места допустимого размещения объектов капитального строительства - смотри раздел 2.
2. Земельный участок расположен в границах зоны регулирования застройки N 010, утвержденной постановлением Правительства Москвы от 28.12.1999г. N 1215 "Об утверждении зон охраны памятников истории и культуры г.Москвы (на территории между Камер-Коллежским валом и административной границей города)".
3. Часть земельного участка расположена в границах объединенной охранной зоны объектов культурного наследия (памятников истории и культуры) N 261, утвержденной постановлением Правительства Москвы от 28.12.1999 N1215.

Площадь земельного участка : 600 ±9 кв.м (0.06 га)

Чертеж градостроительного плана земельного участка разработан на топографической основе, выполненной ГУП "Мосгоргеотрест".

Планшет: d2508 - 2004г.

Чертеж градостроительного плана земельного участка разработан 03.03.2016

ГБУ «Мосстройинформ»

Должность	Фамилия	Подпись	Дата	Захарьинская улица			
Директор	Фазылзянов Ф.М.			Градостроительный план земельного участка	Стадия	Лист	Листов
Зам. нач. отдела	Манаенкова Е.П.						
Кад. инженер	Подстегина Е.В.						
				Чертеж градостроительного плана М 1:2000	ГБУ «Мосстройинформ»	1	1