


ПРАВИТЕЛЬСТВО МОСКВЫ
КОМИТЕТ ПО АРХИТЕКТУРЕ И ГРАДОСТРОИТЕЛЬСТВУ ГОРОДА МОСКВЫ

ГОСУДАРСТВЕННОЕ БЮДЖЕТНОЕ УЧРЕЖДЕНИЕ ГОРОДА МОСКВЫ
ГЛАВНОЕ АРХИТЕКТУРНО-ПЛАНИРОВОЧНОЕ
УПРАВЛЕНИЕ МОСКОМАРХИТЕКТУРЫ

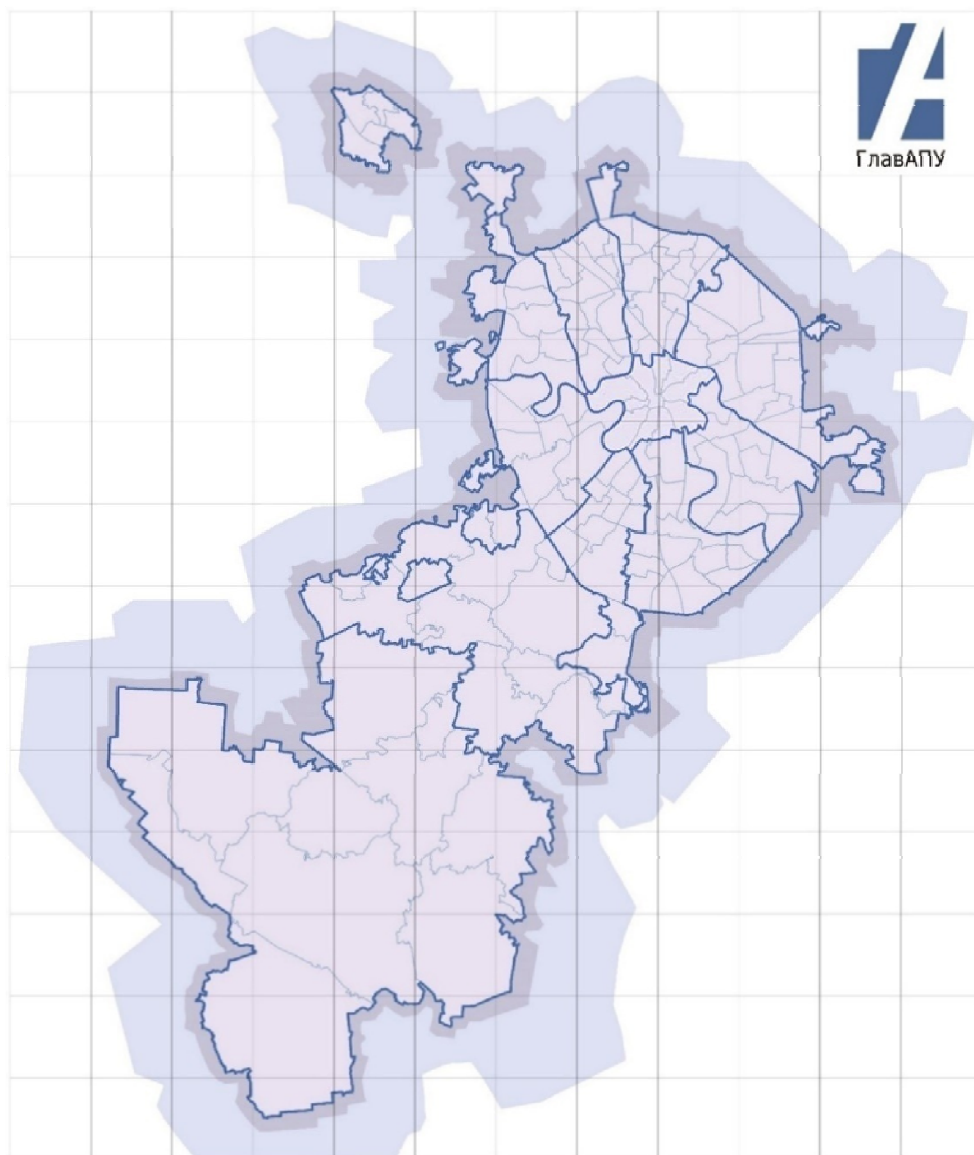

Заказчик: Москомархитектура

**«Подготовка проектных и иных обосновывающих материалов для
обеспечения размещения нестационарных и иных объектов
благоустройства на территории города Москвы,
за исключением объектов цветочного оформления»**

**Проект размещения сезонного нестационарного торгового объекта
«Ёлочный базар» при стационарном торговом объекте по адресу:
район Строгино, Строгинский бульвар, д.1, СЗАО**

МОСКВА 2018 г.

ПРАВИТЕЛЬСТВО МОСКВЫ
КОМИТЕТ ПО АРХИТЕКТУРЕ И ГРАДОСТРОИТЕЛЬСТВУ ГОРОДА МОСКВЫ
ГОСУДАРСТВЕННОЕ БЮДЖЕТНОЕ УЧРЕЖДЕНИЕ ГОРОДА МОСКВЫ
ГЛАВНОЕ АРХИТЕКТУРНО-ПЛАНИРОВОЧНОЕ
УПРАВЛЕНИЕ МОСКОМАРХИТЕКТУРЫ

Заказчик: Москомархитектура

**«Подготовка проектных и иных обосновывающих материалов для
обеспечения размещения нестационарных и иных объектов
благоустройства на территории города Москвы,
за исключением объектов цветочного оформления»**

**Проект размещения сезонного нестационарного торгового объекта
«Ёлочный базар» при стационарном торговом объекте по адресу:
район Строгино, Строгинский бульвар, д.1, СЗАО**



**Заместитель директора-
главный архитектор**



А.Г. Тимохов

МОСКВА 2018 г.

Проект выполнен авторским коллективом в составе:

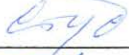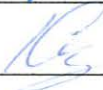№ п/п	Занимаемая должность	Подпись	Фамилия, имя, отчество
1.	2.	3.	4.
1. Проектная мастерская по размещению нестационарных и некапитальных объектов			
1.1	Начальник мастерской		О.В. Пасенко
1.2	Заместитель начальника		Т.В. Жаркова
1.3	Главный специалист		М.Г. Жданова
1.4	Ведущий специалист		В.А. Царева
1.5	Руководитель бригады		Э.Г. Каюмова
1.6	Ведущий специалист		Е.В. Студеникина
1.7	Специалист 1 категории		М.В. Баранова
1.8	Специалист 1 категории		Е.Ю. Теплякова
1.9	Специалист 2 категории		Э.В. Курицын

СОДЕРЖАНИЕ

№ П/П	НАИМЕНОВАНИЕ	СТР
1.	Пояснительная записка:	5
	- Общие сведения по участку размещения объекта; - Характеристика участка размещения; - Техничко-экономические показатели; - Мероприятия по благоустройству участка; - Координаты места размещения; - Информация о типе рекомендуемого архитектурно-художественного решения; - Сведения о возможности инженерного обеспечения.	6
2.	Графические материалы:	7
	- Схема размещения объекта на территории административного округа, б/м;	8
	- Фрагмент схемы размещения объектов на территории района, М 1:5000;	9
	- Ситуационный план участка в М 1:2000, с границами участка размещения;	10
	- Актуальная фотофиксация участка размещения объекта;	11-12
	- Генеральный план участка М 1:500, выполненный на геоподоснове с обозначением границ участка размещения объекта, свободной ширины тротуара и расстояния до проезжей части;	13
	- Фотомонтаж объекта, согласно выбранному типу архитектурно-художественного решения, на участке размещения;	14
	- Схема размещения и благоустройства в масштабе М 1:200 с экспликацией элементов благоустройства и технико-экономических показателей.	-

ПОЯСНИТЕЛЬНАЯ ЗАПИСКА

1. ОБЩИЕ СВЕДЕНИЯ ПО УЧАСТКУ РАЗМЕЩЕНИЯ ОБЪЕКТА:

1.1. Административный округ: СЗАО

1.2. Район: Строгино

1.3. Адрес: Строгинский бульвар д.1

1.4. Вид объекта: сезонный нестационарный торговый объект при стационарном торговом объекте – ТЦ «Дарья» (реализация смешанных товаров)

1.5. Специализация объекта: «Ели, сосны, лапник»

1.6. Наименование организации /ИП: ООО «ТДКМ»

1.7. Период размещения объекта: с 20 декабря по 31 декабря

2. ХАРАКТЕРИСТИКА УЧАСТКА РАЗМЕЩЕНИЯ:

2.1. Расположение участка в системе города (территориальная приближенность к общегородским центрам, крупным магистралям, ст. метро, ж.д., аэропортам и т.д.): рассматриваемый участок расположен в западной части района Строгино; на пересечении улицы Кулакова (магистральная улица районного значения) и Строгинского бульвара (улица местного значения, Закон города Москвы № 17 от 05.05.2010 «О Генеральном плане г. Москвы»).

2.2. Описание границ и фактическое состояние рассматриваемого участка: стационарный торговый объект расположен в отдельно стоящем нежилом здании. Рассматриваемый участок представляет собой замощенную тротуарной плиткой площадку, расположенную в непосредственной близости от входа в стационарный торговый объект. Участок ограничен: с северо-востока – входной группой торгового центра, с северо-запада – пешеходной зоной, с юго-запада – тротуаром, ограниченным газоном.

2.3. Наличие строений, технических сооружений и др.: участок свободен от строений и технических сооружений.

2.4. Наличие зеленых насаждений (в том числе):

- деревьев: нет;
- кустарников: нет;
- площадь газонов: нет.

2.5. Сведения об имеющихся градостроительных ограничениях и режимных зонах (красные линии, технические зоны, охранные зоны): объект располагается частично в границе красных линий улично-дорожной сети улицы Кулакова.

2.6. Иные сведения: на участок ранее разработана проектная документация на размещение сезонного нестационарного объекта лоток «Овощи и фрукты» с адресным ориентиром: Строгинский бульвар, д.1 (период размещения с 01 мая по 01 октября).

Размещение, обустройство и эксплуатация нестационарного торгового объекта осуществляется в соответствии с требованиями постановления Правительства Москвы от 23.06.2016 г. № 355-ПП «О размещении в городе Москве нестационарных торговых объектов при стационарных торговых объектах».

3. ТЕХНИКО-ЭКОНОМИЧЕСКИЕ ПОКАЗАТЕЛИ:

3.1.Площадь участка под размещение нестационарного объекта: 0,000875 га

3.2. Площадь стационарного предприятия: 12428,6 кв. м.

4. КООРДИНАТЫ МЕСТА РАЗМЕЩЕНИЯ

Координаты места размещения (широта и долгота) в подсистеме обеспечения доступа к геопространственным данным (ПС ОДГД). Система координат МСК-77.

Адрес	Долгота	Широта
Строгинский бульвар, д.1	- 6473,884016	15480,48850

5. ИНФОРМАЦИЯ О ТИПЕ РЕКОМЕНДУЕМОГО АРХИТЕКТУРНО-ХУДОЖЕСТВЕННОГО РЕШЕНИЯ:

Рекомендуемый тип архитектурно-художественного решения – «Ёлочный базар» (Приказ Москомархитектуры от 22.09.2016 № 3405 "Об утверждении типовых архитектурно-художественных решений нестационарных торговых объектов при стационарных торговых объектах, принципах применения, характеристик и требований").

6. СВЕДЕНИЯ О ВОЗМОЖНОСТИ ИНЖЕНЕРНОГО ОБЕСПЕЧЕНИЯ:

Рассматриваемый нестационарный торговый объект – елочный базарпредставляет собой специально оборудованную временную конструкцию, представляющую собой площадку для продажи натуральных елей, сосен. Функциональное назначение объекта – торгово-бытовое.


Инженерное обеспечение таких объектов регламентируется постановлениями Правительства Москвы № 26-ПП от 03.02.2011г. и № 343-ПП от 9 июня 2015 г.

Так как рассматриваемый объект является нестационарным объектом и по мере необходимости может быть перенесен на другое место или демонтирован в соответствии с решаемыми задачами, подключение к городским инженерным коммуникациям на постоянной основе не требуется.


Электроснабжение обеспечивается путем подключения к электрическим сетям, с заключением дополнительного договора на технологическое присоединение мощностей.

ГРАФИЧЕСКИЕ МАТЕРИАЛЫ

СХЕМА РАЗМЕЩЕНИЯ ОБЪЕКТА НА ТЕРРИТОРИИ СЕВЕРО-ЗАПАДНОГО АДМИНИСТРАТИВНОГО ОКРУГА, Б/М

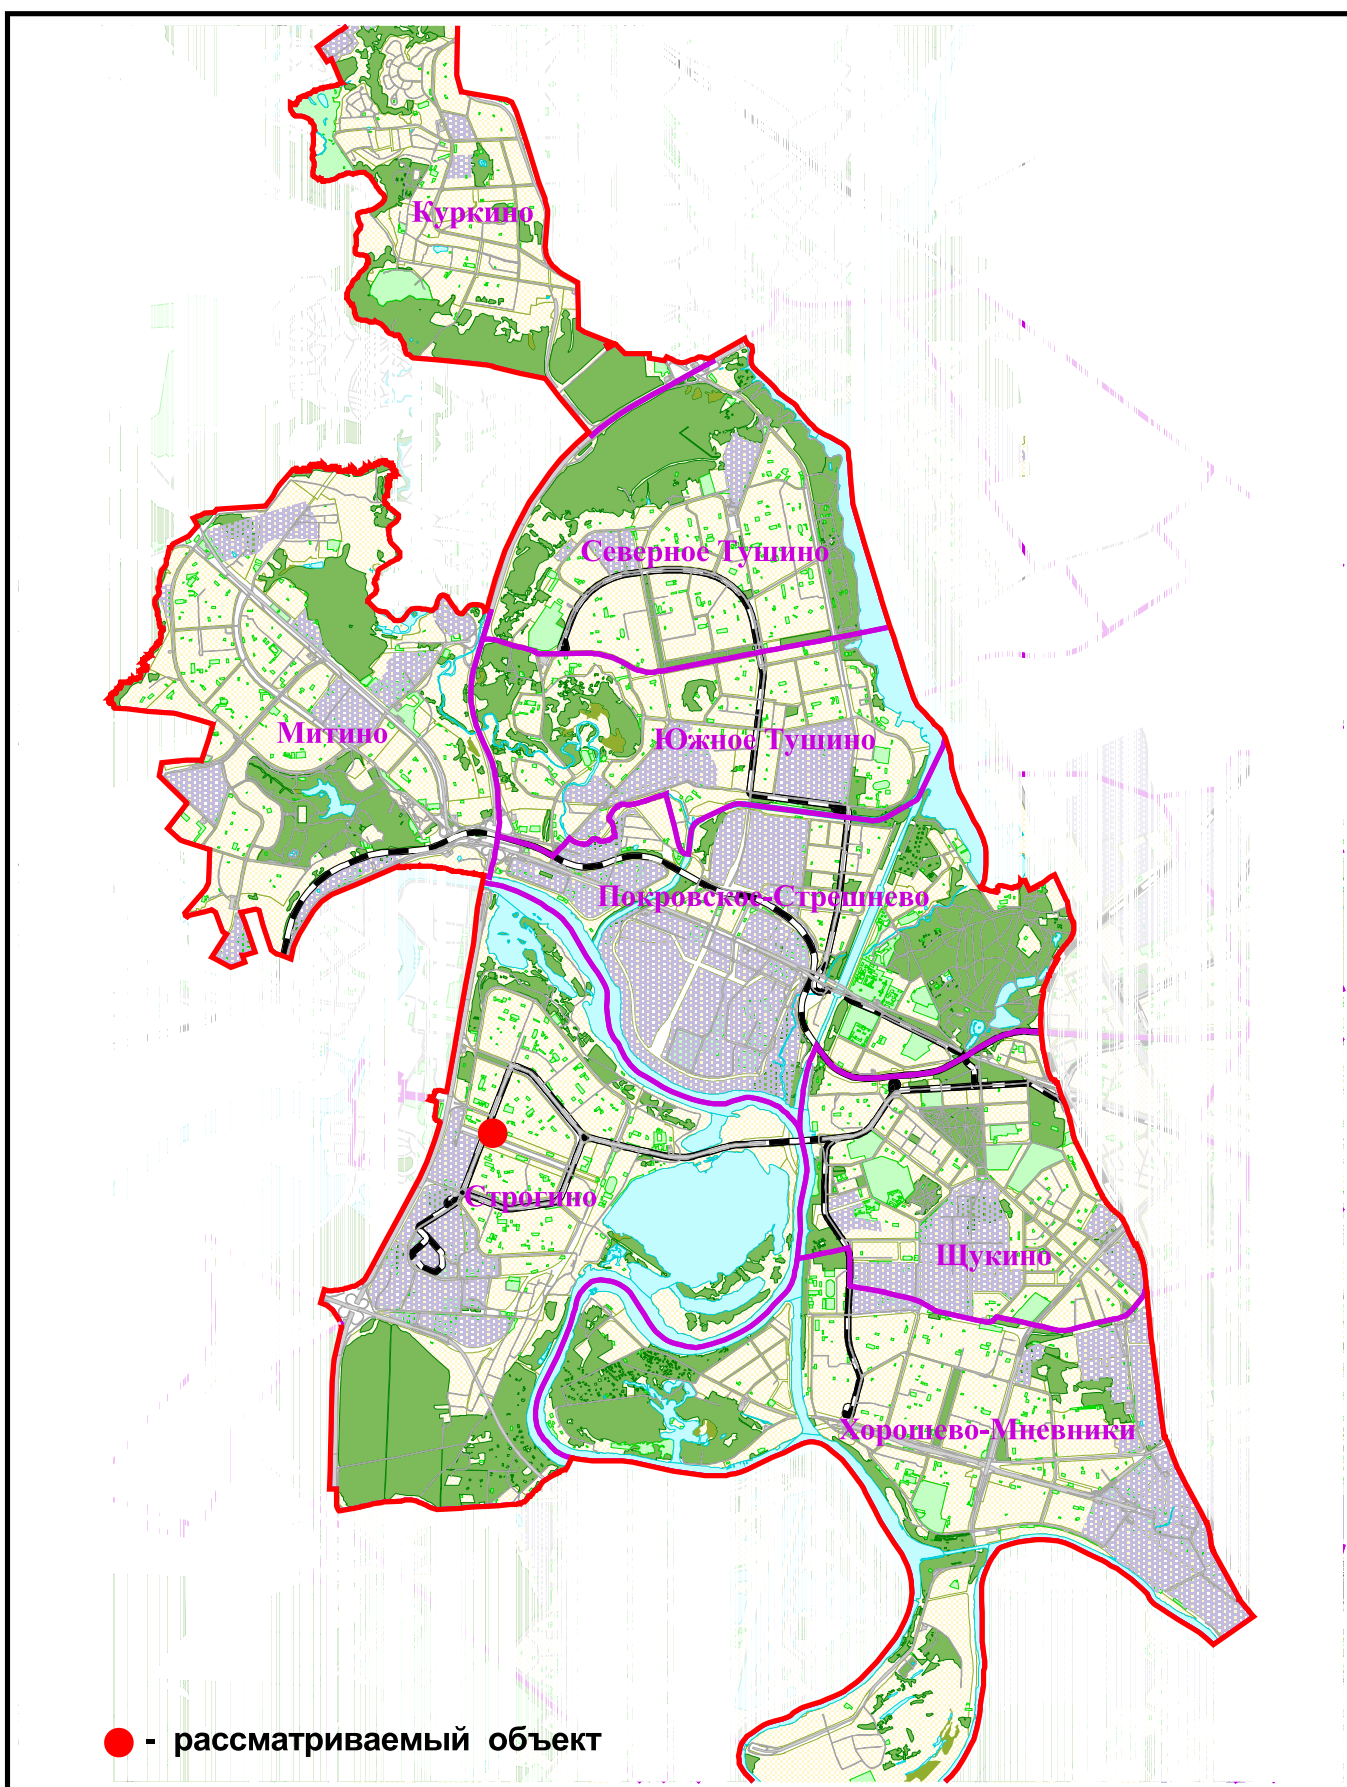

ФРАГМЕНТ СХЕМЫ РАЗМЕЩЕНИЯ ОБЪЕКТОВ НА ТЕРРИТОРИИ РАЙОНА СТРОГИНО СЕВЕРО-ЗАПАДНОГО АДМИНИСТРАТИВНОГО ОКРУГА М 1:5000

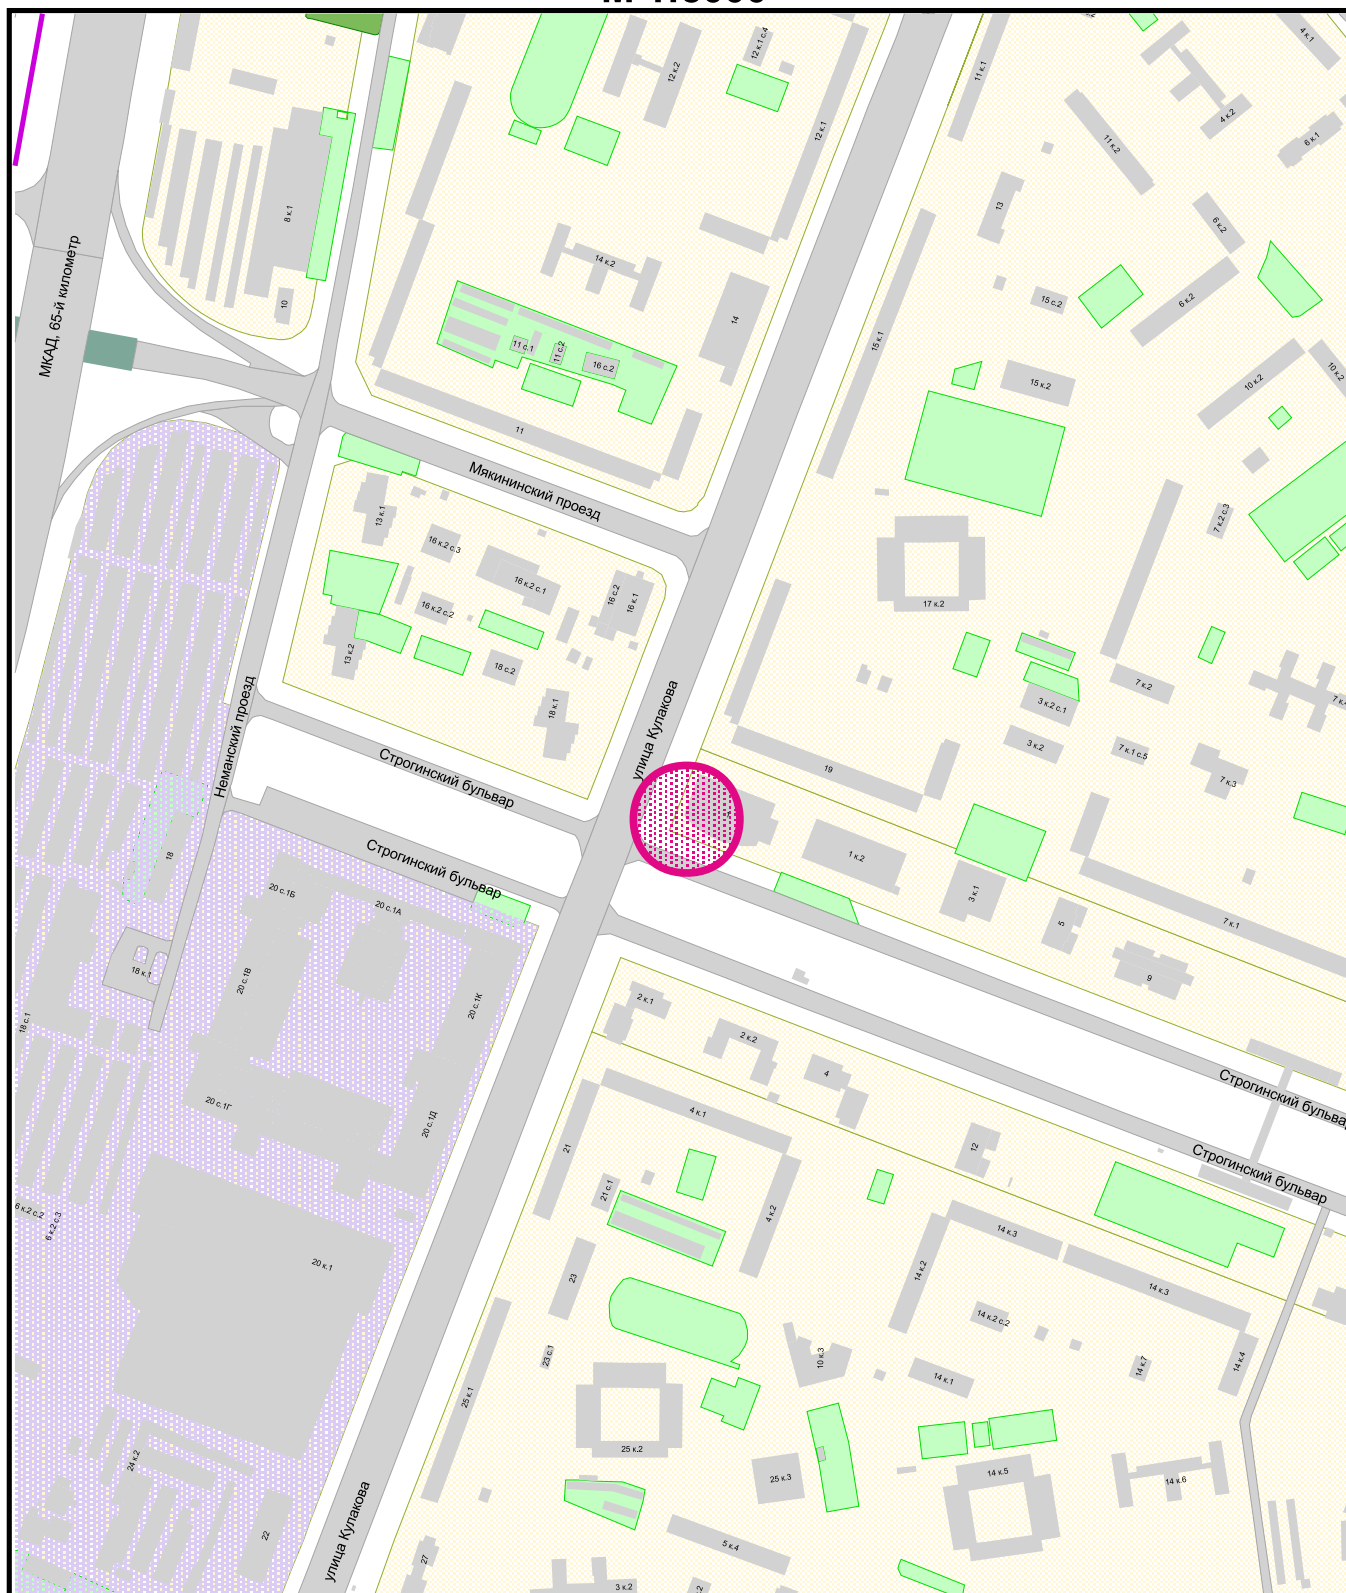

**размещение сезонного нестационарного торгового
объекта при стационарном торговом объекте**



ГОСУДАРСТВЕННОЕ БЮДЖЕТНОЕ УЧРЕЖДЕНИЕ ГОРОДА МОСКВЫ
ГЛАВНОЕ АРХИТЕКТУРНО-ПЛАНИРОВОЧНОЕ
УПРАВЛЕНИЕ МОСКОМАРХИТЕКТУРЫ

ФРАГМЕНТ СХЕМЫ РАЗМЕЩЕНИЯ ОБЪЕКТОВ
НА ТЕРРИТОРИИ РАЙОНА СТРОГИНО
СЕВЕРО-ЗАПАДНОГО АДМИНИСТРАТИВНОГО ОКРУГА
М 1:5000

СИТУАЦИОННЫЙ ПЛАН М 1:2000

Наименование объекта: Сезонный нестационарный торговый объект «Ёлочный базар»
при стационарном торговом объекте

Адрес: Строгинский бульвар, д.1


Округ: СЗАО Район: Строгино

Заказчик: Москомархитектура

№ створы: 8-16-7

Вид работ: размещение объекта

ОРТИМивГА ГлавАПУ №32112

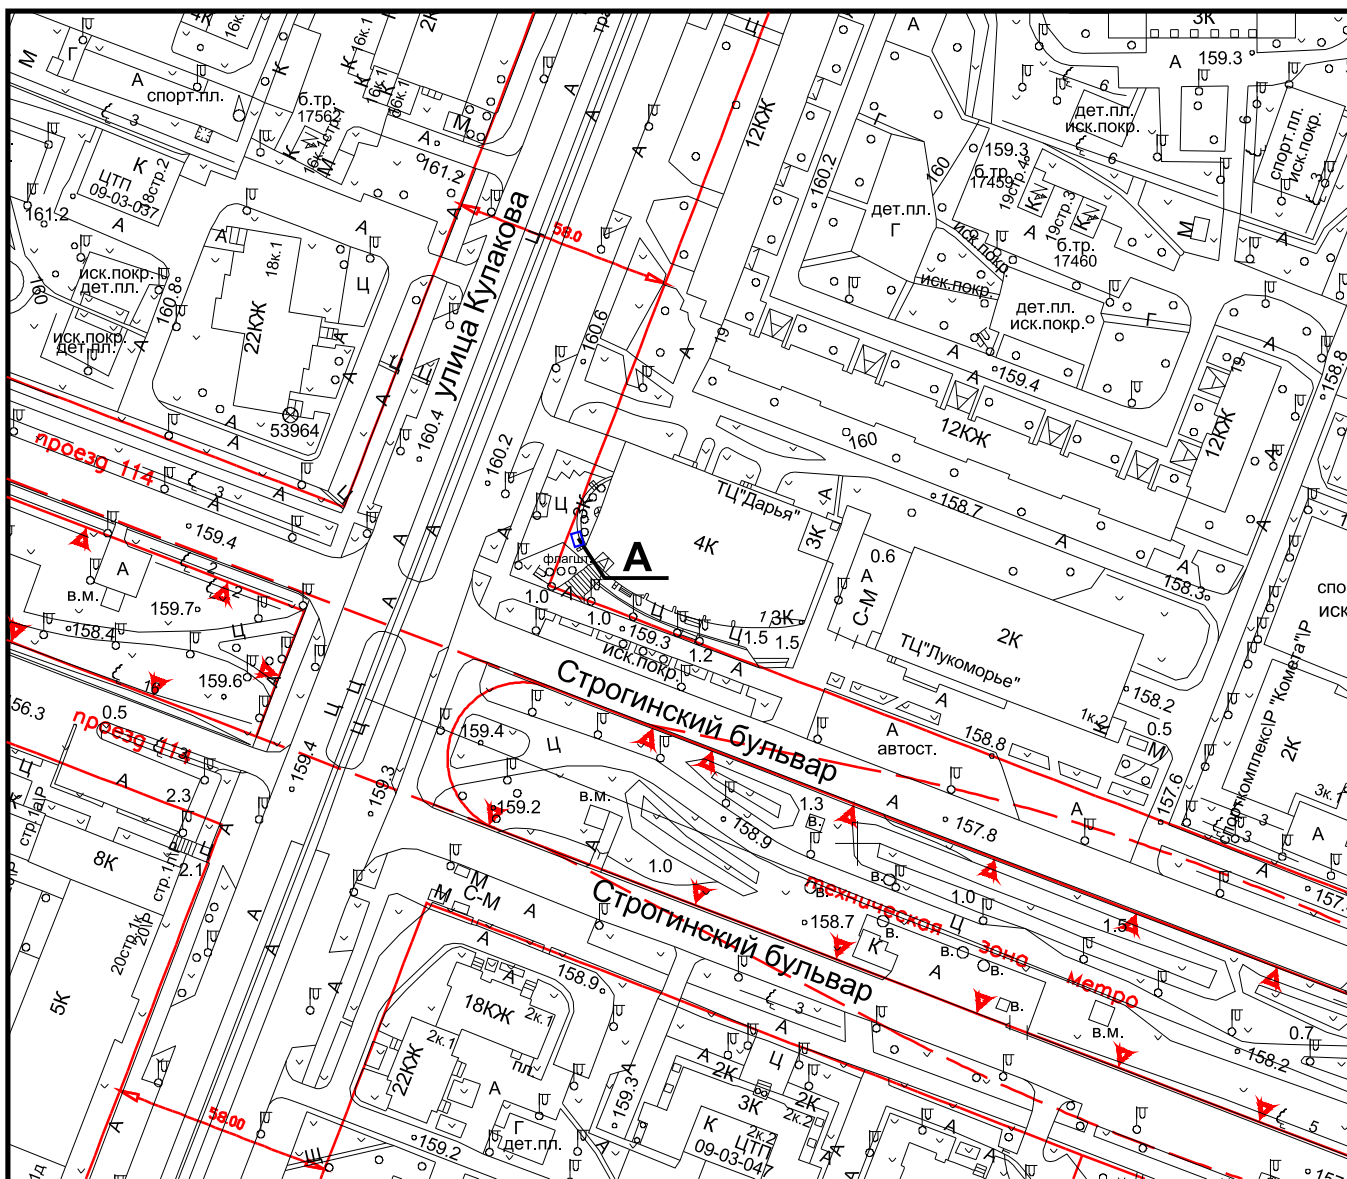

Площадь участка: 0,000875 га, в литерях "А"

Заместитель директора -
главный архитектор



А.Г.Тимохов

" " 2018 г. М.П.



ГОСУДАРСТВЕННОЕ БЮДЖЕТНОЕ УЧРЕЖДЕНИЕ ГОРОДА МОСКВЫ
ГЛАВНОЕ АРХИТЕКТУРНО-ПЛАНИРОВОЧНОЕ
УПРАВЛЕНИЕ МОСКОМАРХИТЕКТУРЫ

№ 000000733 от 11.10.2018

АКТУАЛЬНАЯ ФОТОФИКСАЦИЯ УЧАСТКА РАЗМЕЩЕНИЯ ОБЪЕКТА



ГОСУДАРСТВЕННОЕ БЮДЖЕТНОЕ УЧРЕЖДЕНИЕ ГОРОДА МОСКВЫ
ГЛАВНОЕ АРХИТЕКТУРНО-ПЛАНИРОВОЧНОЕ
УПРАВЛЕНИЕ МОСКОМАРХИТЕКТУРЫ

Адрес размещения: район Строгино,
Строгинский бульвар, д.1

АКТУАЛЬНАЯ ФОТОФИКСАЦИЯ УЧАСТКА РАЗМЕЩЕНИЯ ОБЪЕКТА




ГОСУДАРСТВЕННОЕ БЮДЖЕТНОЕ УЧРЕЖДЕНИЕ ГОРОДА МОСКВЫ
ГЛАВНОЕ АРХИТЕКТУРНО-ПЛАНИРОВОЧНОЕ
УПРАВЛЕНИЕ МОСКОМАРХИТЕКТУРЫ

Адрес размещения: район Строгино,
Строгинский бульвар, д.1

ГЕНЕРАЛЬНЫЙ ПЛАН, М 1:500

Вид объекта: сезонный нестационарный торговый объект "Ёлочный базар" при стационарном торговом объекте

Адрес размещения: район Строгино, Строгинский бульвар, д.1, СЗАО

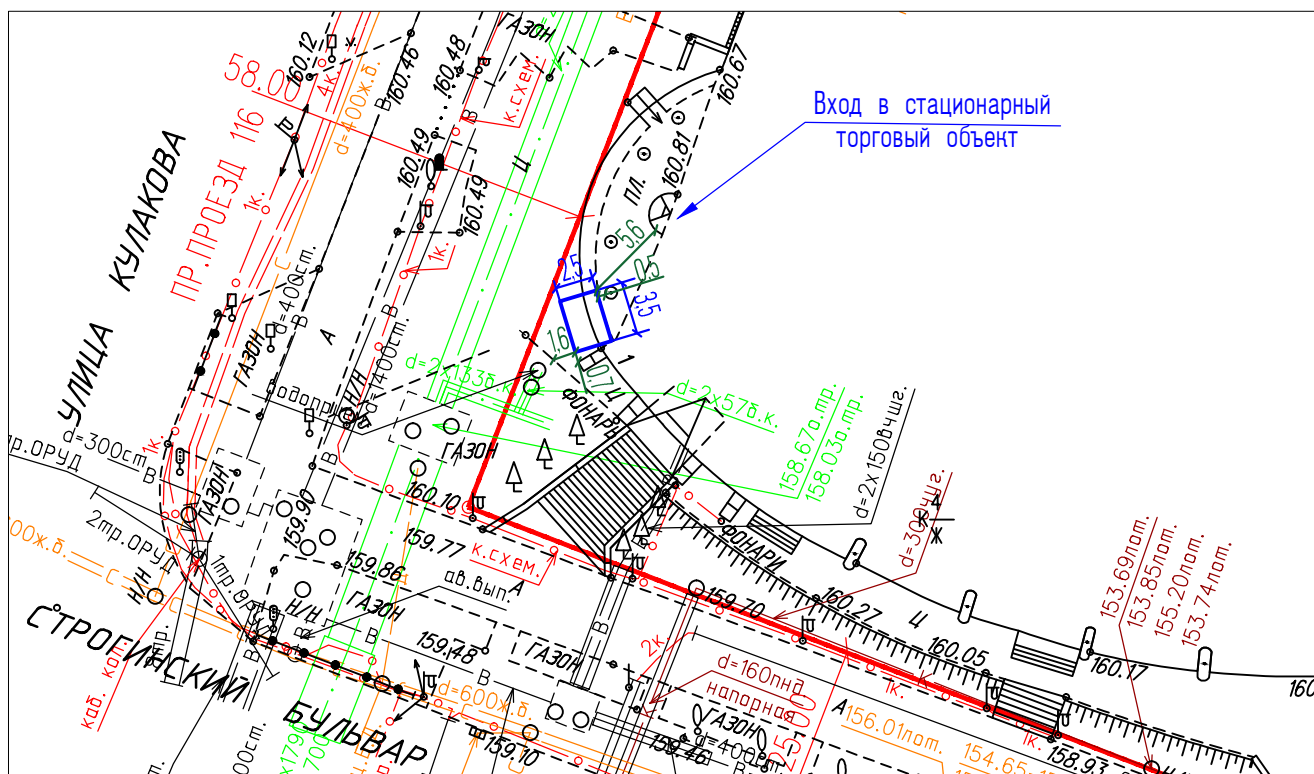

Условные обозначения:

- | | |
|--|--|
| | - граница участка размещения объекта |
| | - размещаемый объект |
| | - существующие объекты |
| | - проектируемые объекты |
| | - существующие объекты в соответствии с разрешительной документацией |

Условные обозначения подземных инженерных коммуникаций

- | | | | |
|--|-------------------------------|--|-------------------------------|
| | водопровод (водовод) | | водосток |
| | дренаж | | канализация |
| | газопровод | | теплопровод |
| | кабель МОСЭНЕРГО | | кабель МОСГОРСВЕТ |
| | кабель телевидения | | кабель ДС |
| | кабель МПС | | кабель связи УПО |
| | кабель радио | | золотопровод |
| | воздухопровод | | илопровод |
| | кабель МОСЭЛЕКТРОТРАНС | | телефон. канализация |
| | бронированный кабель связи | | волновод |
| | блочная канализация МОСЭНЕРГО | | кабельный коллектор МОСЭНЕРГО |
| | кабель заземления | | бездейств. прокладки |
| | общий коллектор | | проекты |



ГОСУДАРСТВЕННОЕ БЮДЖЕТНОЕ УЧРЕЖДЕНИЕ ГОРОДА МОСКВЫ
ГЛАВНОЕ АРХИТЕКТУРНО-ПЛАНИРОВОЧНОЕ
УПРАВЛЕНИЕ МОСКОВСКОЙ АРХИТЕКТУРЫ

№ 000000733 от 11.10.2018

ФОТОМОНТАЖ ОБЪЕКТА

согласно выбранному типу архитектурно-художественного решения на участке размещения
по адресу: район Строгино, Строгинский бульвар, д.1,СЗАО

