



**ПРАВИТЕЛЬСТВО МОСКВЫ
ПРЕФЕКТУРА СЕВЕРО-ЗАПАДНОГО
АДМИНИСТРАТИВНОГО ОКРУГА ГОРОДА МОСКВЫ**

РАСПОРЯЖЕНИЕ

29 июня 2021 г.

№ 154-рп

О проведении открытого аукциона на право заключения договора на размещение нестационарного торгового объекта: «Елочный базар» по адресу: г. Москва, ул. Планерная, вл. 5, со специализацией «Ели, сосны, лапник»

В соответствии с постановлением Правительства Москвы от 3 февраля 2011 г. № 26-ПП «О размещении нестационарных торговых объектов, расположенных в городе Москве на земельных участках, в зданиях, строениях и сооружениях, находящихся в государственной собственности»:

1. Заместителю префекта - руководителю контрактной службы **Буянкину С.Н.**:

1.1. Разработать документацию об открытом аукционе в электронной форме на право заключения договора на размещение нестационарного торгового объекта: «Елочный базар» по адресу: г. Москва, ул. Планерная, вл. 5.

1.2. Направить в Департамент города Москвы по конкурентной политике (организатору аукциона) аукционную документацию на проведение открытого аукциона в электронной форме на право заключения договора на размещение нестационарного объекта «Елочный базар» по адресу: г. Москва, ул. Планерная, вл. 5.

1.3. Обеспечить заключение договора на размещение нестационарного торгового объекта с победителем электронного аукциона в установленном порядке.

2. Установить, что размещение нестационарного торгового объекта «Елочный базар» осуществляется в соответствии с проектом размещения, разработанным по заказу Москомархитектуры (Приложение).

3. Контроль за выполнением настоящего распоряжения возложить на заместителя префекта-руководителя контрактной службы **Буянкина С.Н.**


**Префект Северо-Западного
административного округа
города Москвы**

А.А.Пашков

ПРАВИТЕЛЬСТВО МОСКВЫ
КОМИТЕТ ПО АРХИТЕКТУРЕ И ГРАДОСТРОИТЕЛЬСТВУ ГОРОДА МОСКВЫ

Приложение
к распоряжению префектуры Северо-Западного
административного округа города Москвы
от 26.06.2018 № 157 -рп

ГОСУДАРСТВЕННОЕ БЮДЖЕТНОЕ УЧРЕЖДЕНИЕ ГОРОДА МОСКВЫ
ГЛАВНОЕ АРХИТЕКТУРНО-ПЛАНИРОВОЧНОЕ
УПРАВЛЕНИЕ МОСКОМАРХИТЕКТУРЫ

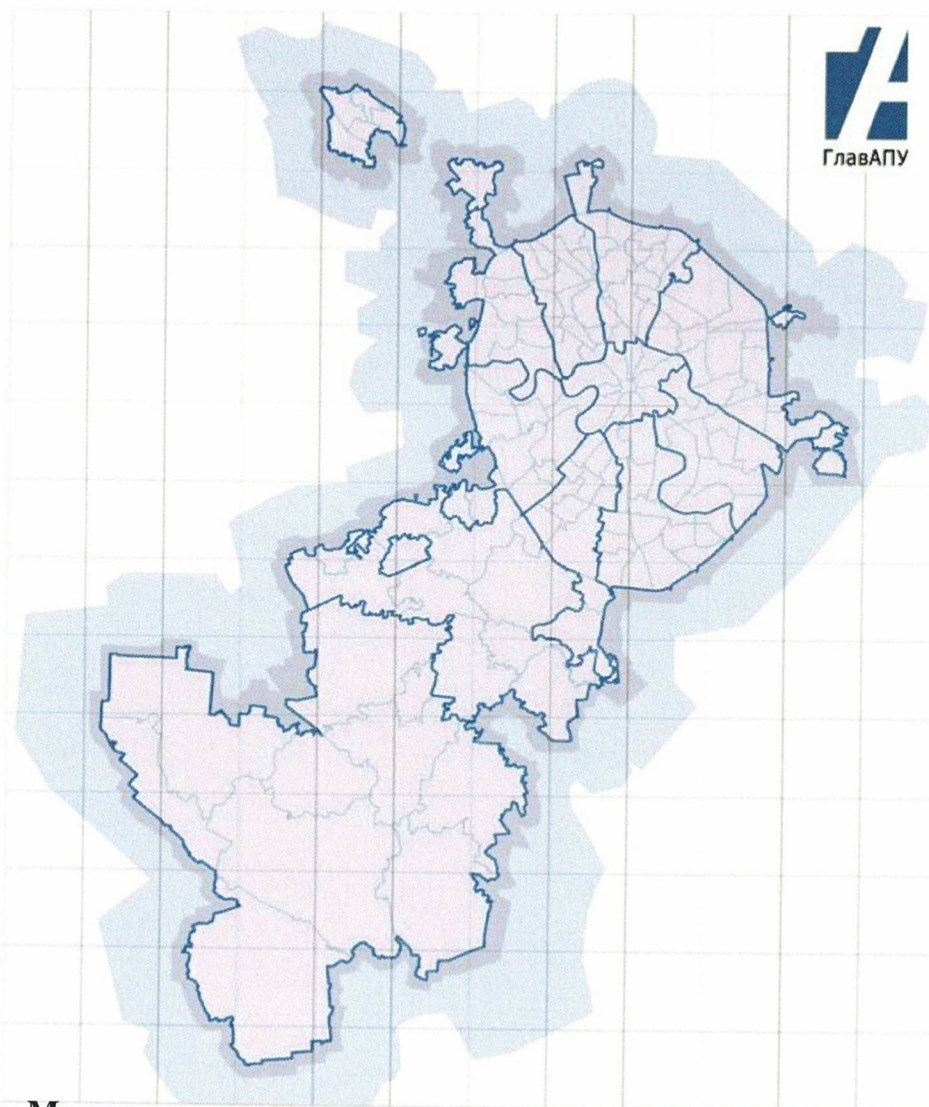

Заказчик: Москомархитектура

**«Подготовка проектных и иных обосновывающих материалов для
обеспечения размещения нестационарных и иных объектов
благоустройства на территории города Москвы,
за исключением объектов цветочного оформления»**

**Проект размещения сезонного нестационарного торгового объекта -
«Ёлочный базар» по адресу:
район Северное Тушино, ул. Планерная, вл. 5, СЗАО**

МОСКВА 2021 г.

ПРАВИТЕЛЬСТВО МОСКВЫ
КОМИТЕТ ПО АРХИТЕКТУРЕ И ГРАДОСТРОИТЕЛЬСТВУ ГОРОДА МОСКВЫ

**ГОСУДАРСТВЕННОЕ БЮДЖЕТНОЕ УЧРЕЖДЕНИЕ ГОРОДА МОСКВЫ
ГЛАВНОЕ АРХИТЕКТУРНО-ПЛАНИРОВОЧНОЕ
УПРАВЛЕНИЕ МОСКОМАРХИТЕКТУРЫ**

Заказчик: Москомархитектура

**«Подготовка проектных и иных обосновывающих материалов для
обеспечения размещения нестационарных и иных объектов
благоустройства на территории города Москвы,
за исключением объектов цветочного оформления»**

**Проект размещения сезонного нестационарного торгового объекта -
«Ёлочный базар» по адресу:
район Северное Тушино, ул. Планерная, вл. 5, СЗАО**

Заместитель директора

Начальник ПМ РНиНО

Заместитель начальника ПМ РНиНО

Руководитель бригады



Е.Ю.Корниенко

О.В. Пасенко

М.С. Бартенев

А.В. Бахтиярова

МОСКВА 2021 г

СОДЕРЖАНИЕ

№ П/П	НАИМЕНОВАНИЕ	СТР
1.	Пояснительная записка: - Общие сведения по участку размещения объекта; - Характеристика участка размещения; - Техничко-экономические показатели; - Мероприятия по благоустройству участка; - Координаты места размещения; - Информация о типе рекомендуемого архитектурно-художественного решения; - Сведения о возможности инженерного обеспечения;	4-5
2.	Графические материалы: - Схема размещения объекта на территории административного округа, б/м; - Фрагмент схемы размещения объектов на территории района, М 1:5000; - Ситуационный план участка в М 1:2000, с границами участка размещения; - Актуальная фотофиксация участка размещения объекта; - Генеральный план участка М 1:500, выполненный на геоподоснове с обозначением границ участка размещения объекта, свободной ширины тротуара и расстояния до проезжей части; - Фотомонтаж объекта, согласно выбранному типу архитектурно-художественного решения на участке размещения	6 7 8 9 10-11 12 13

ПОЯСНИТЕЛЬНАЯ ЗАПИСКА

1. ОБЩИЕ СВЕДЕНИЯ ПО УЧАСТКУ РАЗМЕЩЕНИЯ ОБЪЕКТА:

- 1.1. Административный округ:** Северо-Западный
- 1.2. Район:** Северное Тушино
- 1.3. Адрес:** ул. Планерная, вл. 5
- 1.4. Вид объекта:** Ёлочный базар
- 1.5. Специализация объекта:** Ели, сосны, лапник
- 1.6. Период размещения объекта:** с 20 декабря по 31 декабря

2. ХАРАКТЕРИСТИКА УЧАСТКА РАЗМЕЩЕНИЯ:

2.1. Расположение участка в системе города (территориальная приближённость к общегородским центрам, крупным магистралям, ст. метро, ж.д., аэропортам и т.д.): рассматриваемый участок расположен в центральной части района Северное Тушино, на расстоянии около 7,8 м от проезжей части Планерной улицы (магистральная улица районного значения, Закон города Москвы № 17 от 05.05.2010 «О Генеральном плане г. Москвы»). Ближайшая станция метро «Планерная» Таганско-Краснопресненской линии Московского метрополитена расположена к юго-востоку от рассматриваемого участка.

2.2. Описание границ и фактическое состояние рассматриваемого участка: рассматриваемый участок представляет собой заасфальтированную территорию (пешеходная зона). Участок ограничен: с северной стороны – газоном, далее установлен киоск «Печать» с адресным ориентиром: Планерная улица, вл. 7, корп.1 (тип архитектурно-художественного решения 4(9)), с западной стороны – пешеходным проходом, в 4,3 м бетонными ограничителями.

2.3. Наличие строений, технических сооружений и др.: участок свободен от строений и технических сооружений.

2.4. Наличие зеленых насаждений (в том числе):

- деревьев: нет;
- кустарников: нет;
- площадь газонов: нет.

2.5. Сведения об имеющихся градостроительных ограничениях и режимных зонах (красные линии, технические зоны, охранные зоны): участок расположен в границах красных линий улично-дорожной сети Планерной улицы.

2.6. Иные сведения: не имеется.

3. ТЕХНИКО-ЭКОНОМИЧЕСКИЕ ПОКАЗАТЕЛИ:

3.1. Площадь участка под размещение нестационарного объекта: 0,002 га

3.2. Площадь объекта: 20 кв. м.

3.3. Верхняя отметка объекта: в соответствии с архитектурно-художественным решением.

4. МЕРОПРИЯТИЯ ПО БЛАГОУСТРОЙСТВУ УЧАСТКА:

Проведение работ по благоустройству не требуется. Участок заасфальтирован.

5. КООРДИНАТЫ МЕСТА РАЗМЕЩЕНИЯ:

Координаты места размещения (широта и долгота) в подсистеме обеспечения доступа к геопространственным данным (ПС ОДГД). Система координат МСК-77.

Адрес	Долгота	Широта
ул. Планерная, вл. 5	-4010.57	21701.56

6. ИНФОРМАЦИЯ О ТИПЕ РЕКОМЕНДУЕМОГО АРХИТЕКТУРНО-ХУДОЖЕСТВЕННОГО РЕШЕНИЯ:

Рекомендуемый тип архитектурно-художественного решения – ёлочный базар.

Характеристики и требования к нестационарному торговому объекту устанавливаются отдельным проектом.


7. СВЕДЕНИЯ О ВОЗМОЖНОСТИ ИНЖЕНЕРНОГО ОБЕСПЕЧЕНИЯ:

Рассматриваемый нестационарный торговый объект – ёлочный базар представляет собой передвижную конструкцию, в том числе сборно-разборную, с возможностью неоднократного перемещения. Функциональное назначение объекта – торгово-бытовое. Инженерное обеспечение таких объектов регламентируется постановлениями Правительства Москвы № 26-ПП от 03.02.2011г. и № 343-ПП от 9 июня 2015 г.

Так как рассматриваемый объект является нестационарным объектом и по мере необходимости может быть перенесен на другое место или демонтирован в соответствии с решаемыми задачами, подключение к городским инженерным коммуникациям на постоянной основе не требуется. Учитывая, что на данных участках существует нормативная освещенность, потребность в энергообеспечении отсутствует и дополнительные мероприятия в энергообеспечении не целесообразны. Водоотведение обеспечено за счет существующей организации рельефа.

ГРАФИЧЕСКИЕ МАТЕРИАЛЫ

СХЕМА РАЗМЕЩЕНИЯ ОБЪЕКТА НА ТЕРРИТОРИИ СЕВЕРО-ЗАПАДНОГО АДМИНИСТРАТИВНОГО ОКРУГА, Б/М

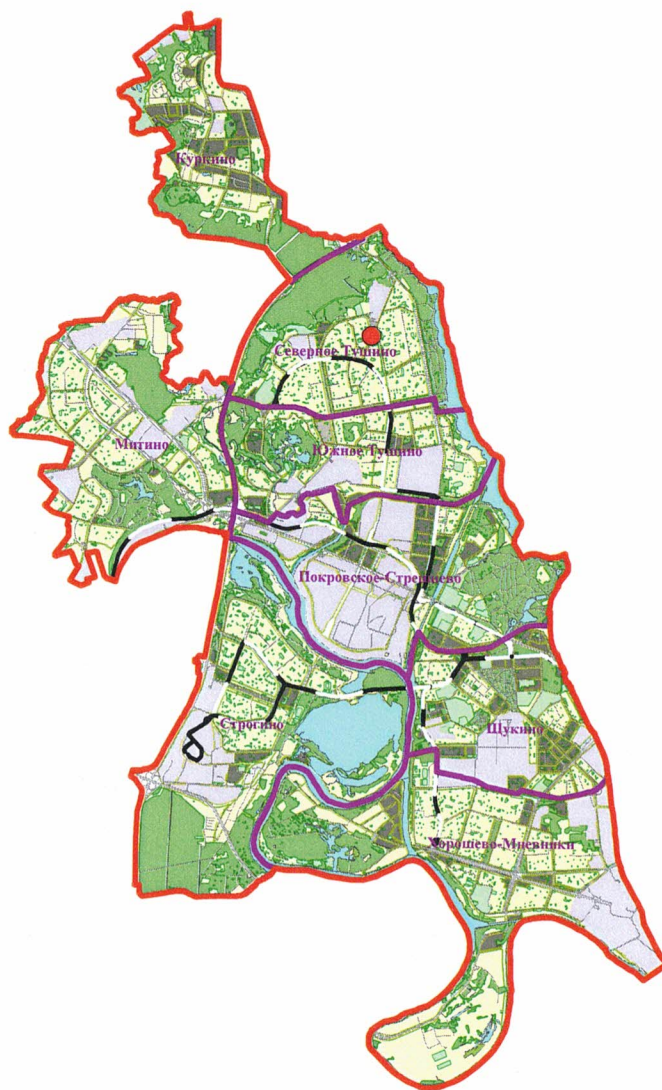


● - рассматриваемый объект



ГОСУДАРСТВЕННОЕ БЮДЖЕТНОЕ УЧРЕЖДЕНИЕ ГОРОДА МОСКВЫ
ГЛАВНОЕ АРХИТЕКТУРНО-ПЛАНИРОВОЧНОЕ
УПРАВЛЕНИЕ МОСКОМАРХИТЕКТУРЫ

СХЕМА РАЗМЕЩЕНИЯ ОБЪЕКТА НА ТЕРРИТОРИИ
СЕВЕРО-ЗАПАДНОГО АДМИНИСТРАТИВНОГО ОКРУГА, Б/М

ФРАГМЕНТ СХЕМЫ РАЗМЕЩЕНИЯ ОБЪЕКТОВ НА ТЕРРИТОРИИ РАЙОНА СЕВЕРНОЕ ТУШИНО СЕВЕРО-ЗАПАДНОГО АДМИНИСТРАТИВНОГО ОКРУГА М 1:5000

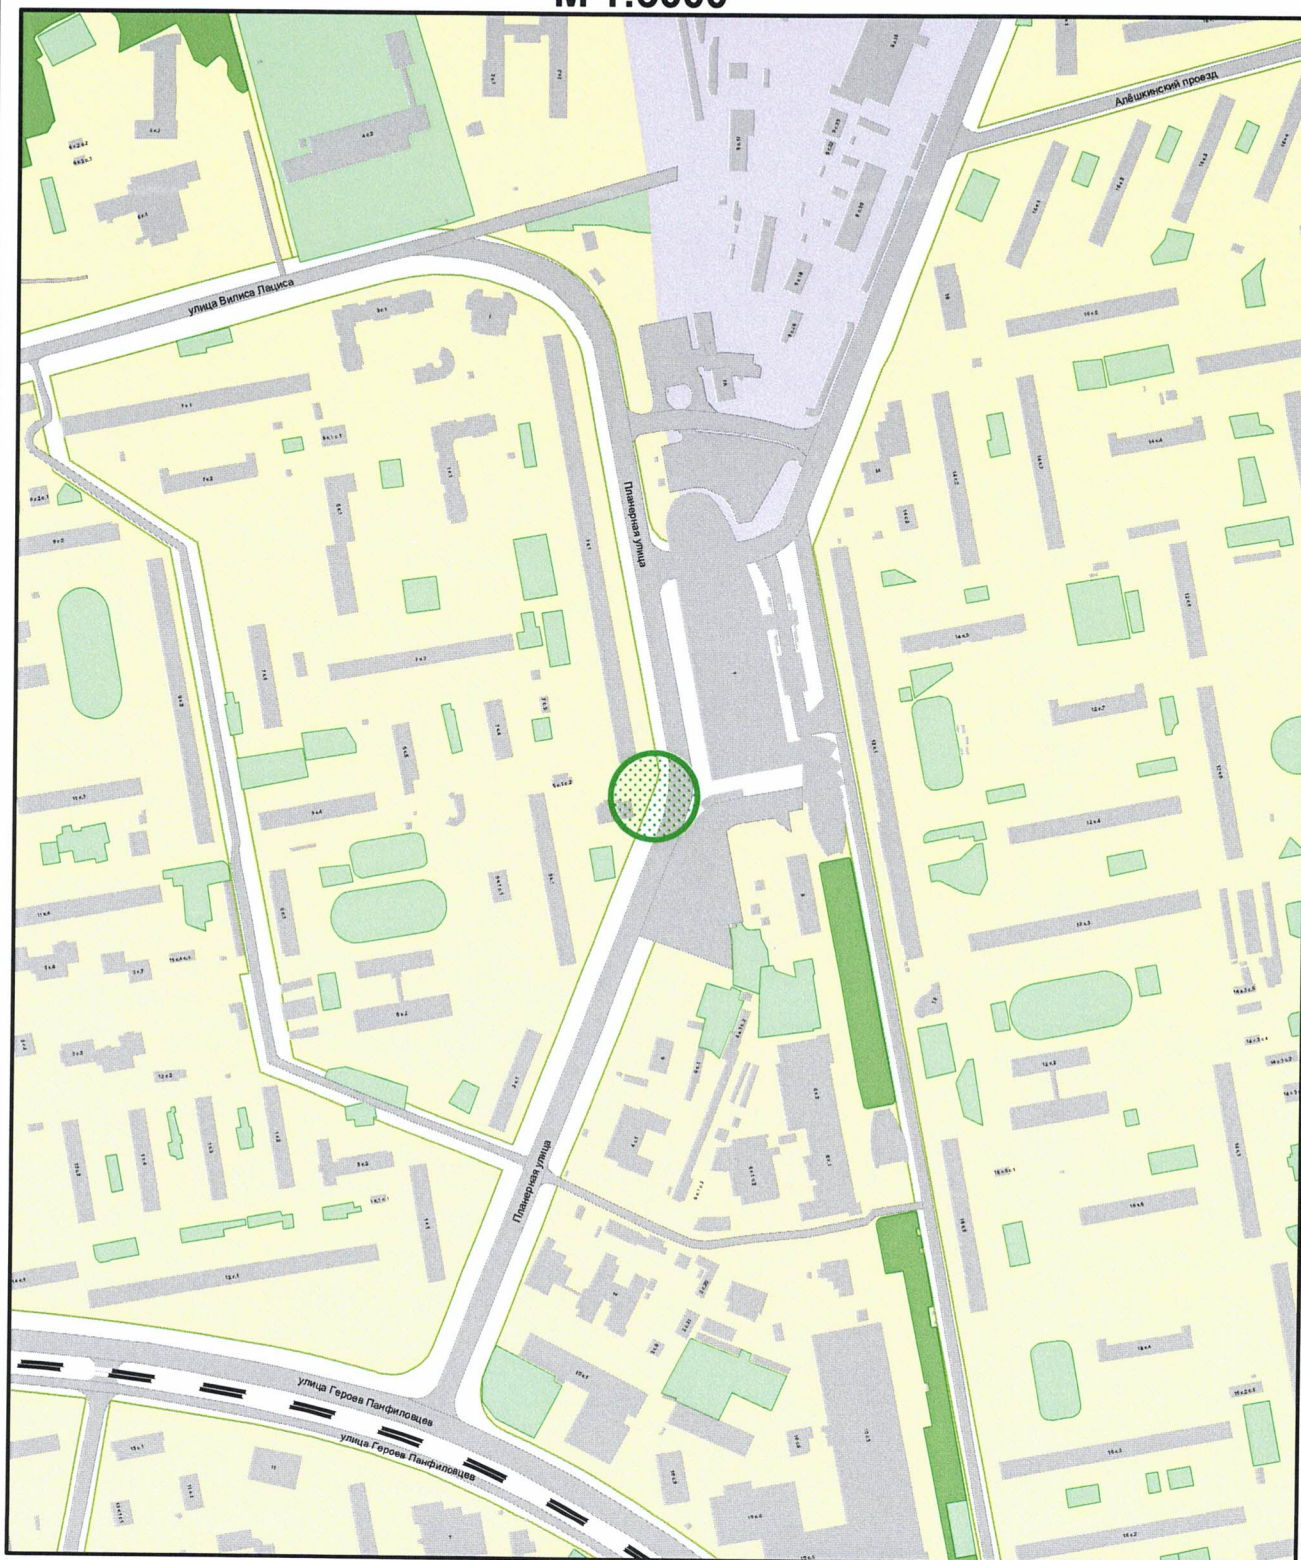

размещение сезонного нестационарного торгового объекта



ГОСУДАРСТВЕННОЕ БЮДЖЕТНОЕ УЧРЕЖДЕНИЕ ГОРОДА МОСКВЫ
ГЛАВНОЕ АРХИТЕКТУРНО-ПЛАНИРОВОЧНОЕ
УПРАВЛЕНИЕ МОСКОМАРХИТЕКТУРЫ

ФРАГМЕНТ СХЕМЫ РАЗМЕЩЕНИЯ ОБЪЕКТОВ
НА ТЕРРИТОРИИ РАЙОНА СЕВЕРНОЕ ТУШИНО
СЕВЕРО-ЗАПАДНОГО АДМИНИСТРАТИВНОГО ОКРУГА
М 1:5000

СИТУАЦИОННЫЙ ПЛАН М 1:2000

Наименование объекта: Сезонный нестационарный торговый объект - "Ёлочный базар"

Адрес: ул. Планерная, вл. 5


Округ: СЗАО

Район: *Северное Тушино*

Заказчик: Москомархитектура

Вид работ: размещение объекта

№ створы:

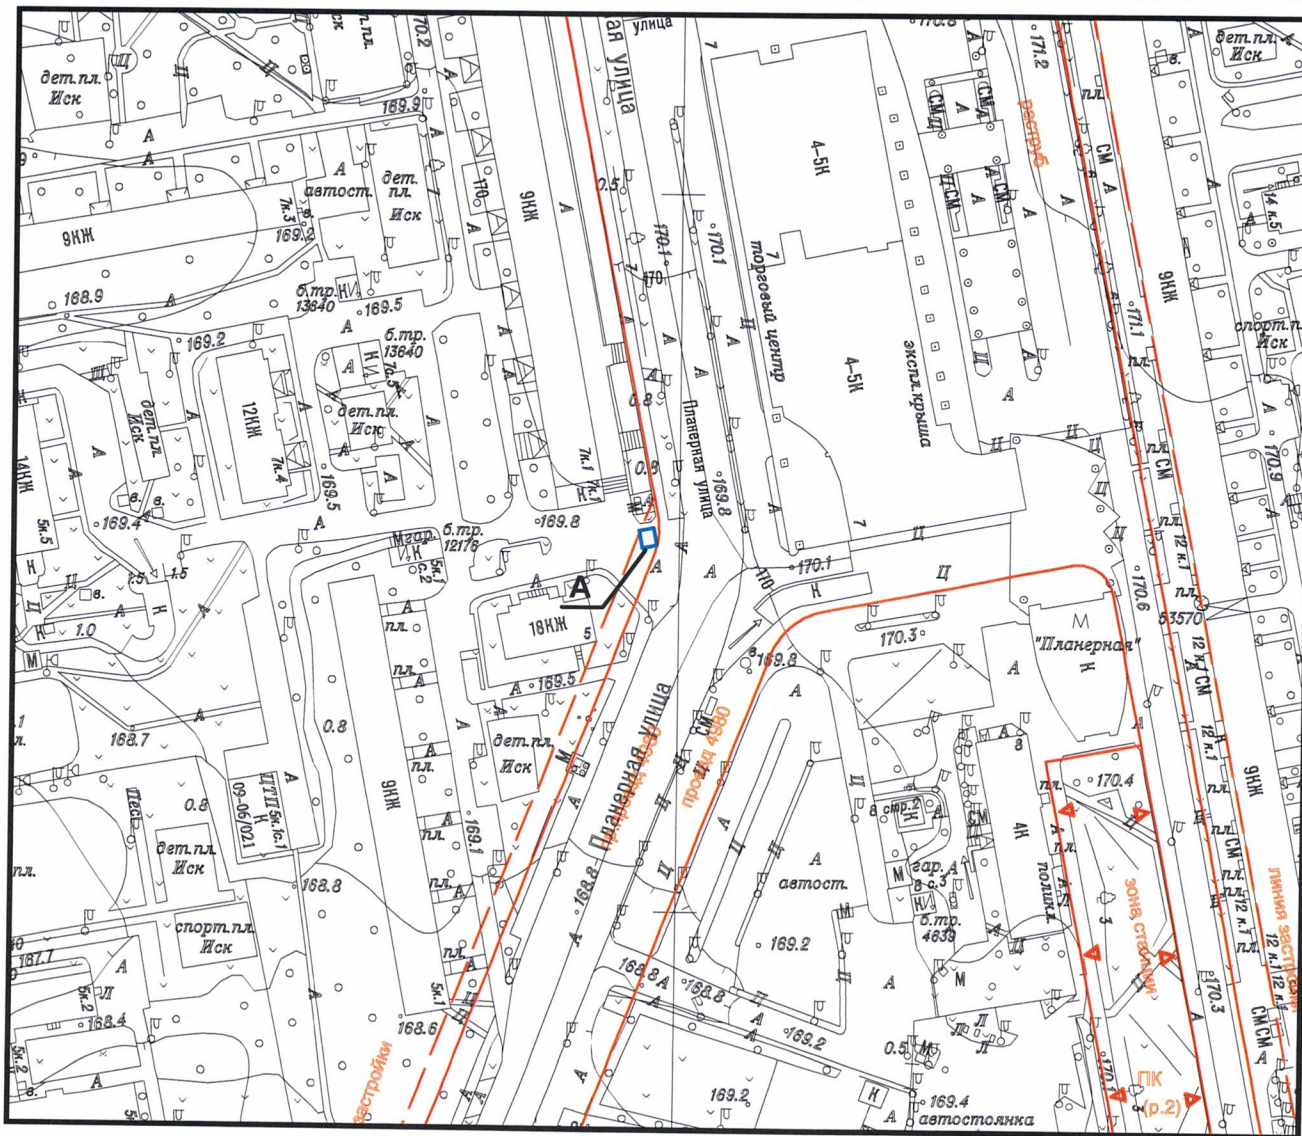МРТИМиВГА ГлавАПУ № 

Площадь участка: 0,002 га, в литерах "А"

Подпись уполномоченного лица ГБУ "ГлавАПУ"

Начальник ПМ РНиНО

(должность)



Пасенко О.В.

(Фамилия И.О.)

февраля 2021 г. М.П.



ГОСУДАРСТВЕННОЕ БЮДЖЕТНОЕ УЧРЕЖДЕНИЕ ГОРОДА МОСКВЫ
ГЛАВНОЕ АРХИТЕКТУРНО-ПЛАНИРОВОЧНОЕ
УПРАВЛЕНИЕ МОСКОМАРХИТЕКТУРЫ

МКА-02-2225/1 от 25.01.2021

АКТУАЛЬНАЯ ФОТОФИКСАЦИЯ УЧАСТКА РАЗМЕЩЕНИЯ ОБЪЕКТА



ГОСУДАРСТВЕННОЕ БЮДЖЕТНОЕ УЧРЕЖДЕНИЕ ГОРОДА МОСКВЫ
ГЛАВНОЕ АРХИТЕКТУРНО-ПЛАНИРОВОЧНОЕ
УПРАВЛЕНИЕ МОСКОМАРХИТЕКТУРЫ

Адрес размещения:
р-н Северное Тушино, ул. Планерная, вл. 5

АКТУАЛЬНАЯ ФОТОФИКСАЦИЯ УЧАСТКА РАЗМЕЩЕНИЯ ОБЪЕКТА



ГОСУДАРСТВЕННОЕ БЮДЖЕТНОЕ УЧРЕЖДЕНИЕ ГОРОДА МОСКВЫ
ГЛАВНОЕ АРХИТЕКТУРНО-ПЛАНИРОВОЧНОЕ
УПРАВЛЕНИЕ МОСКОМАРХИТЕКТУРЫ

Адрес размещения:
р-н Северное Тушино, ул. Планерная, вл. 5

Вид объекта: Ёлочный базар

Адрес размещения: район Северное Тушино, ул. Планерная, вл. 5, СЗАО



Условные обозначения:

- | | |
|--|--|
| | - граница участка размещения объекта |
| | - размещаемый объект |
| | - существующие объекты |
| | - проектируемые объекты |
| | - существующие объекты в соответствии с разрешительной документацией |

Условные обозначения подземных инженерных коммуникаций

- | | | | |
|--|-------------------------------|--|-------------------------------|
| | водопровод (водовод) | | водосток |
| | дренаж | | канализация |
| | газопровод | | теплопровод |
| | кабель МОСЭНЕРГО | | кабель МОСГОРСВЕТ |
| | кабель телевидения | | кабель ДС |
| | кабель МПС | | кабель связи УПО |
| | кабель радио | | золотопровод |
| | воздухопровод | | илопровод |
| | кабель МОСЭЛЕКТРОТРАНС | | телефон. канализация |
| | бронированный кабель связи | | волновод |
| | блочная канализация МОСЭНЕРГО | | кабельный коллектор МОСЭНЕРГО |
| | кабель заземления | | бездейств. прокладки |
| | общий коллектор | | проекты |



ГОСУДАРСТВЕННОЕ БЮДЖЕТНОЕ УЧРЕЖДЕНИЕ ГОРОДА МОСКВЫ
ГЛАВНОЕ АРХИТЕКТУРНО-ПЛАНИРОВОЧНОЕ
УПРАВЛЕНИЕ МОСКОВСКОЙ АРХИТЕКТУРЫ

МКА-02-2225/1 от 25.01.2021

ФОТОМОНТАЖ ОБЪЕКТА

согласно выбранному типу архитектурно-художественного решения на участке размещения
по адресу: район Северное Тушино, ул. Планерная, вл. 5, СЗАО

