

УТВЕРЖДАЮ

Председатель Окружной комиссии по
безопасности дорожного движения
префектуры Северо-Западного
административного округа города Москвы

 /Д.О.Салюков

ПРОТОКОЛ № 43

заседания Окружной комиссии
по безопасности дорожного движения
префектуры Северо-Западного административного округа города Москвы

«03» ноября 2020 года

Присутствовали:

- Префектура СЗАО: Салюков Д.О., Десятков В.В., Тряпичников А.В.;
- Отдел Государственной инспекции безопасности дорожного движения УВД по СЗАО ГУ МВД России по г.Москве: Шаповалов В.Г., Крысанов И.А.;
- ГКУ ЦОДД: Гиршгорин Д.А.;
- ГУП «Мосгортранс»: Стегнешенков О.Н.;
- Межрайонные советы директоров образовательных учреждений: Тришкин А.С., Пискунова Н.В., Бураков И.В., Корушина Ю.Н.;
- Управа района Куркино: Антошин Д.Н.;
- Управа района Митино: Чайцев А.А.;
- Управа района Покровское-Стрешнево: Енаки А.С.;
- Управа района Северное Тушино: Шашкова Ю.В.;
- Управа района Строгино: Владимиров В.Р.;
- Управа района Хорошево-Мневники: Азаренко А.С.;
- Управа района Щукино: Сафаров Р.А.;
- Управа района Южное Тушино: Вангелий Е.И.;
- ГКУ «Организатор перевозок»: Поплавский В.Р.;
- МАДИ: Юобков Е.Б.;
- ГБУ «Автомобильные дороги СЗАО»: Шахбанов М.М.;
- ООО «Стадион Спартак»: Полмарчук А.Л.;
- Совет депутатов МО Куркино: Светиков И.А.

1. Окружной комиссией рассмотрен вопрос повышения безопасности дорожного движения вблизи образовательных учреждений.

Повышение безопасности вблизи образовательных учреждений

Хорошево-Мневники

- | | |
|-----|---|
| 1.1 | <p>Вопрос № 1 – Размещение искусственных неровностей перед пешеходным переходом по адресу: ул. Паршина, д.37.</p> <p>Вынесен – Обращения образовательной организации 12-05-9183/20.</p> <p>Приняты решения:</p> <p>Предусмотреть размещение искусственных неровностей за 10-15 метров до пешеходного перехода по адресу: ул. Паршина, д.37.</p> <p>Управе района Хорошево-Мневники разработать проектную документацию по размещению искусственных неровностей по указанному адресу.</p> <p>Выполнить локальные мероприятия по ликвидации парковочных карманов в 5-и метровой зоне перед и после пешеходного перехода по указанному адресу.</p> <p>Предусмотреть ликвидацию парковочных карманов на участках размещения искусственных неровностей.</p> <p>Согласовать схему расположения дорожных знаков и размещения искусственных неровностей с ГКУ ЦОДД, ГИБДД и Окружной комиссией.</p> <p>После согласования управе района Хорошево-Мневники предусмотреть выполнение работы по установке искусственных неровностей перед пешеходным переходом по указанному адресу, дорожных знаков 1.17 и 5.20 «Искусственная неровность», 3.24 «Ограничение максимальной скорости» (20 км/ч и 40 км/ч), 3.25 «Конец зоны ограничения максимальной скорости» и соответствующей дорожной разметки.</p> <p>Обоснование: Повышение безопасности дорожного движения.</p> <p>Ответственные исполнители: Управа района Хорошево-Мневники, ГБУ «Жилищник района Хорошево-Мневники».</p> <p>Докладывал: Секретарь Окружной комиссии Тряпичников А.В.</p> <p>Сроки выполнения поручения: 30.08.2021.</p> |
| 1.2 | <p>Вопрос № 2 – Согласование паспорта дорожной безопасности Частного образовательного учреждения «Хорошевская школа».</p> <ul style="list-style-type: none">• Ул. Маршала Тухачевского, д.45, корп.2.• Ул. Народного Ополчения, д.9А. <p>Вынесен – Обращение образовательной организации 12-05-8977/20.</p> <p>Принятые решения:</p> <p>Согласовать паспорт дорожной безопасности образовательного учреждения.</p> <p>Докладывал: Секретарь Окружной комиссии Тряпичников А.В.</p> |
| 1.3 | <p>Вопрос № 3 – Ограничение парковки транспортных средств на проезде до территории образовательного учреждения по адресу: бульвар Генерала Карбышева, д.9, корп.2.</p> <p>Вынесен – Обращение образовательной организации.</p> |

	Принятые решения: Управе района Хорошево-Мневники разработать проект организации дорожного движения на проезде от ул. Генерала Карбышева до территории образовательного учреждения (ул. Генерала Карбышева, д.9, корп.2). В соответствии с действующими нормативными требованиями выполнить установку дорожных знаков, запрещающих парковку транспортных средств на проезде. Обоснование: Повышение безопасности дорожного движения. Ответственные исполнители: Управа района Хорошево-Мневники, ГБУ «Жилищник района Хорошево-Мневники». Докладывал: Секретарь Окружной комиссии Тряпичников А.В. Сроки выполнения поручения: 30.08.2021.
Щукино	
1.4	Вопрос № 4 – Согласование паспорта дорожной безопасности Государственного бюджетного профессионального образовательного учреждения города Москвы «Московский технологический колледж». • Ул. Академика Бочвара, д.2, корп.2. • Ул. Академика Бочвара, д.2, корп.2, стр.1. Вынесен – Обращение образовательной организации 12-05-9514/20. Принятые решения: Согласовать паспорт дорожной безопасности образовательного учреждения. Докладывал: Секретарь Окружной комиссии Тряпичников А.В.
Южное Тушино	
1.5	Вопрос № 5 – Согласование паспорта дорожной безопасности Государственного автономного образовательного учреждения высшего образования города Москвы «Московский городской педагогический университет». • Ул. Фабрициуса, д.21. Вынесен – Обращение образовательной организации 12-05-8676/20. Принятые решения: Согласовать паспорт дорожной безопасности образовательного учреждения. Докладывал: Секретарь Окружной комиссии Тряпичников А.В.
1.6	Вопрос № 6 – Организация дорожного движения у входа на территорию образовательного учреждения ГБОУ «Школа № 2097» по адресу: ул. Сходненская, д.35. Вынесен – Обращение управы СЛ05-3961/0. ГБУ «Жилищник района Южное Тушино» установить ограждающие элементы препятствующие парковке транспортных средств перед въездом на территорию образовательного учреждения. Обоснование: Повышение безопасности дорожного движения вблизи образовательного учреждения. Ответственные исполнители: Управа района Южное Тушино, ГБУ «Жилищник района Южное Тушино». Докладывал: Секретарь Окружной комиссии Тряпичников А.В. Сроки выполнения поручения: 30.08.2021.

2. Окружной комиссией рассмотрены вопросы повышения безопасности дорожного движения на территории округа.

Предписания ГИБДД, ликвидация мест концентрации ДТП

Строгино

- 2.1 Вопрос № 1 – Размещение искусственных неровностей перед пешеходным переходом по адресу: ул. Кулакова, д.27.
Вынесен – Рабочая группа по разбору ДТП от 02.10.2020, 14-23-611/20.
Принятые решения:
Управе района Строгино подготовить материалы для рассмотрения на рабочей группе Городской комиссии по упорядочению размещения искусственных неровностей в городе Москве.
Согласовать схему расположения дорожных знаков и размещения искусственных неровностей с ГКУ ЦОДД, ГИБДД и Окружной комиссией.
После согласования управе района Строгино предусмотреть выполнение работы по установке искусственных неровностей перед пешеходным переходом по указанному адресу, дорожных знаков 1.17 и 5.20 «Искусственная неровность», 3.24 «Ограничение максимальной скорости» (20 км/ч и 40 км/ч), 3.25 «Конец зоны ограничения максимальной скорости» и соответствующей дорожной разметки.
Выполнить работы по размещению искусственных неровностей.
Обоснование: Повышение безопасности дорожного движения.
Докладывал: Секретарь Окружной комиссии Тряпичников А.В.
Ответственные исполнители: Управа района Строгино, ГБУ «Жилищник района Строгино».
Сроки выполнения поручения: 30.08.2021.

Южное Тушино

- 2.2 Вопрос № 2 – Повышение безопасности дорожного движения на территории, прилегающей к дому по адресу: ул. Сходненская, д.25.
Вынесен – Рабочая группа по разбору ДТП от 02.10.2020, 14-23-592/20.
Принятые решения:
ГКУ ЦОДД проработать вопрос организации въезда на прилегающую территорию с ул. Нелидовская.
ГБУ «Жилищник района Южное Тушино» установить ограждающие элементы, препятствующие парковке транспортных средств вблизи регулируемого пешеходного перехода.
При планировании ремонтных работ по указанному адресу предусмотреть обустройство въезда на прилегающую территорию (отделить бортовым камнем).
Обоснование: Повышение безопасности дорожного движения.
Докладывал: Секретарь Окружной комиссии Тряпичников А.В.
Ответственные исполнители: ГКУ ЦОДД, Управа района Южное Тушино, ГБУ «Жилищник района Южное Тушино».

Сроки выполнения поручения: 30.08.2021.	
Установка искусственных неровностей	
Признать целесообразным установку искусственных неровностей по следующим адресам:	
Куркино	
2.3	Вопрос № 3 – Демонтаж искусственных неровностей перед пешеходным переходом по адресу: ул. Соколово-Мещерская, д.28. Вынесен – ГКУ ЦОДД. Приняты решения: ГКУ ЦОДД внести изменения в проект организации дорожного движения. ГБУ «Автомобильные дороги СЗАО» после запуска работы светофорного объекта, демонтировать искусственные неровности и дорожные знаки 5.20 «Искусственная неровность» по указанному адресу. Обоснование: Строительство регулируемого пешеходного перехода. Докладывал: Секретарь Окружной комиссии Тряпичников А.В. Ответственные исполнители: ГКУ ЦОДД, Управа района Куркино, ГБУ «Автомобильные дороги СЗАО». Сроки выполнения поручения: 25.12.2020.
2.4	Вопрос № 4 – Размещение искусственных неровностей перед проектируемым пешеходным переходом по адресу: ул. Юровская, д.99. Вынесен – Обращение управы. Управе района Куркино подготовить материалы для рассмотрения на рабочей группе Городской комиссии по упорядочению размещения искусственных неровностей в городе Москве. Согласовать схему расположения дорожных знаков и размещения искусственных неровностей с ГКУ ЦОДД, ГИБДД и Окружной комиссией. После согласования управе района Куркино предусмотреть выполнение работы по установке искусственных неровностей перед пешеходным переходом по указанному адресу, дорожных знаков 1.17 и 5.20 «Искусственная неровность», 3.24 «Ограничение максимальной скорости» (20 км/ч и 40 км/ч), 3.25 «Конец зоны ограничения максимальной скорости» и соответствующей дорожной разметки. При условии согласования, выполнить работы по размещению искусственных неровностей, установке дорожных знаков и нанесению дорожной разметки. Обоснование: Повышение безопасности дорожного движения. Докладывал: Секретарь Окружной комиссии Тряпичников А.В. Ответственные исполнители: Управа района Куркино, ГБУ «Жилищник района Куркино». Сроки выполнения поручения: 30.08.2022.
2.5	Вопрос № 5 – Размещение искусственных неровностей перед пешеходным переходом по адресу: ул. Родионовская, д.18, корп.2. Вынесен – Обращение управы.

	Управе района Куркино подготовить материалы для рассмотрения на рабочей группе Городской комиссии по упорядочению размещения искусственных неровностей в городе Москве. Согласовать схему расположения дорожных знаков и размещения искусственных неровностей с ГКУ ЦОДД, ГИБДД и Окружной комиссией. После согласования управе района Куркино предусмотреть выполнение работы по установке искусственных неровностей перед пешеходным переходом по указанному адресу, дорожных знаков 1.17 и 5.20 «Искусственная неровность», 3.24 «Ограничение максимальной скорости» (20 км/ч и 40 км/ч), 3.25 «Конец зоны ограничения максимальной скорости» и соответствующей дорожной разметки. При условии согласования, выполнить работы по размещению искусственных неровностей, установке дорожных знаков и нанесению дорожной разметки. Обоснование: Повышение безопасности дорожного движения. Докладывал: Секретарь Окружной комиссии Тряпичников А.В. Ответственные исполнители: Управа района Куркино, ГБУ «Жилищник района Куркино». Сроки выполнения поручения: 30.08.2022.
Митино	
2.6	Вопрос № 6 – Размещение искусственных неровностей перед проектируемым пешеходным переходом по адресу: Ангелов пер. д.11. Вынесен – Обращения граждан 12-04-7830/20, 12-04-7829/20, 12-04-7835/20, 12-04-7844/20. Управе района Митино подготовить материалы для рассмотрения на рабочей группе Городской комиссии по упорядочению размещения искусственных неровностей в городе Москве. Согласовать схему расположения дорожных знаков и размещения искусственных неровностей с ГКУ ЦОДД, ГИБДД и Окружной комиссией. После согласования управе района Митино предусмотреть выполнение работы по установке искусственных неровностей перед пешеходным переходом по указанному адресу, дорожных знаков 1.17 и 5.20 «Искусственная неровность», 3.24 «Ограничение максимальной скорости» (20 км/ч и 40 км/ч), 3.25 «Конец зоны ограничения максимальной скорости» и соответствующей дорожной разметки. При условии согласования, выполнить работы по размещению искусственных неровностей, установке дорожных знаков и нанесению дорожной разметки. Обоснование: Повышение безопасности дорожного движения. Докладывал: Секретарь Окружной комиссии Тряпичников А.В. Ответственные исполнители: Управа района Митино, ГБУ «Жилищник района Митино». Сроки выполнения поручения: 30.08.2022.
2.7	Вопрос № 7 – Размещение искусственных неровностей перед пешеходным переходом по адресу: Пятницкое шоссе, д.21 (проезд от Пятницкого шоссе

	до ул. Митинская). Вынесен – Обращения граждан. Управе района Митино подготовить материалы для рассмотрения на рабочей группе Городской комиссии по упорядочению размещения искусственных неровностей в городе Москве. Согласовать схему расположения дорожных знаков и размещения искусственных неровностей с ГКУ ЦОДД, ГИБДД и Окружной комиссией. После согласования управе района Митино предусмотреть выполнение работы по установке искусственных неровностей перед пешеходным переходом по указанному адресу, дорожных знаков 1.17 и 5.20 «Искусственная неровность», 3.24 «Ограничение максимальной скорости» (20 км/ч и 40 км/ч), 3.25 «Конец зоны ограничения максимальной скорости» и соответствующей дорожной разметки. При условии согласования, выполнить работы по размещению искусственных неровностей, установке дорожных знаков и нанесению дорожной разметки. Обоснование: Повышение безопасности дорожного движения. Докладывал: Секретарь Окружной комиссии Тряпичников А.В. Ответственные исполнители: Управа района Митино, ГБУ «Жилищник района Митино». Сроки выполнения поручения: 30.08.2022.
2.8	Вопрос № 8 – Демонтаж искусственных неровностей перед пешеходным переходом по адресу: ул. Дубравная, д.46. Вынесен – ГКУ ЦОДД. Приняты решения: ГКУ ЦОДД внести изменения в проект организации дорожного движения. ГБУ «Автомобильные дороги СЗАО» после запуска работы светофорного объекта, демонтировать искусственные неровности и дорожные знаки 5.20 «Искусственная неровность» по указанному адресу. Обоснование: Строительство регулируемого пешеходного перехода. Докладывал: Секретарь Окружной комиссии Тряпичников А.В. Ответственные исполнители: ГКУ ЦОДД, Управа района Митино, ГБУ «Автомобильные дороги СЗАО».
Покровское-Стрешнево	
2.9	Вопрос № 9 – Размещение искусственных неровностей по адресу: ул. Долгова, д.1, корп.4. Вынесен – Обращение управы. Управе района Покровское-Стрешнево подготовить материалы для рассмотрения на рабочей группе Городской комиссии по упорядочению размещения искусственных неровностей в городе Москве. Согласовать схему расположения дорожных знаков и размещения искусственных неровностей с ГКУ ЦОДД, ГИБДД и Окружной комиссией. После согласования управе района Покровское-Стрешнево предусмотреть выполнение работы по установке искусственных неровностей перед пешеходным переходом по указанному адресу, дорожных знаков 1.17 и 5.20

	«Искусственная неровность», 3.24 «Ограничение максимальной скорости» (20 км/ч и 40 км/ч), 3.25 «Конец зоны ограничения максимальной скорости» и соответствующей дорожной разметки. При условии согласования, выполнить работы по размещению искусственных неровностей, установке дорожных знаков и нанесению дорожной разметки. Обоснование: Повышение безопасности дорожного движения. Докладывал: Секретарь Окружной комиссии Тряпичников А.В. Ответственные исполнители: Управа района Покровское-Стрешнево, ГБУ «Жилищник района Покровское-Стрешнево». Сроки выполнения поручения: 30.08.2021.
Северное Тушино	
2.10	Вопрос № 10 – Размещение искусственных неровностей на дублере ул. Свободы, в районе д.61, корп.1. Вынесен – Обращения граждан 12-04-9072/20. Управе района Северное Тушино подготовить материалы для рассмотрения на рабочей группе Городской комиссии по упорядочению размещения искусственных неровностей в городе Москве. Согласовать схему расположения дорожных знаков и размещения искусственных неровностей с ГКУ ЦОДД, ГИБДД и Окружной комиссией. После согласования управе района Северное Тушино предусмотреть выполнение работы по установке искусственных неровностей перед пешеходным переходом по указанному адресу, дорожных знаков 1.17 и 5.20 «Искусственная неровность», 3.24 «Ограничение максимальной скорости» (20 км/ч и 40 км/ч), 3.25 «Конец зоны ограничения максимальной скорости» и соответствующей дорожной разметки. При условии согласования, выполнить работы по размещению искусственных неровностей, установке дорожных знаков и нанесению дорожной разметки. Обоснование: Повышение безопасности дорожного движения. Докладывал: Секретарь Окружной комиссии Тряпичников А.В. Ответственные исполнители: Управа района Северное Тушино, ГБУ «Жилищник района Северное Тушино». Сроки выполнения поручения: 30.08.2022.
2.11	Вопрос № 11 – Размещение искусственной неровности, совмещенной с пешеходным переходом на участке дублера ул. Свободы, в районе д.85, корп.1. Вынесен – Депутат МО Северное Тушино С.В. Тадей. Управе района Северное Тушино подготовить материалы для рассмотрения на рабочей группе Городской комиссии по упорядочению размещения искусственных неровностей в городе Москве. Согласовать схему расположения дорожных знаков и размещения искусственных неровностей с ГКУ ЦОДД, ГИБДД и Окружной комиссией. После согласования управе района Северное Тушино предусмотреть выполнение работы по обустройству пешеходного перехода, совмещенного

	с искусственной неровностью по указанному адресу. Предусмотреть размещение дорожных знаков 1.17 и 5.20 «Искусственная неровность», 3.24 «Ограничение максимальной скорости» (20 км/ч и 40 км/ч), 3.25 «Конец зоны ограничения максимальной скорости» и соответствующей дорожной разметки. При условии согласования, выполнить работы по размещению искусственных неровностей, установке дорожных знаков и нанесению дорожной разметки. Обоснование: Повышение безопасности дорожного движения. Докладывал: Секретарь Окружной комиссии Тряпичников А.В., Депутат МО Северное Тушино С.В. Тадей. Ответственные исполнители: Управа района Северное Тушино, ГБУ «Жилищник района Северное Тушино». Сроки выполнения поручения: 30.08.2022.
2.12	Вопрос № 12 – Размещение искусственных неровностей на дворовой территории по адресу: ул. Свободы, д.91, корп.1. Вынесен – Обращения граждан 12-04-4760/20. ГБУ «Жилищник района Северное Тушино» установить искусственную неровность и дорожные знаки 5.20 «Искусственная неровность» на дворовой территории по указанному адресу вблизи детской площадки. Обоснование: Повышение безопасности дорожного движения. Ответственные исполнители: Управа района Северное Тушино, ГБУ «Жилищник района Северное Тушино». Сроки выполнения поручения: 30.08.2021.
Хорошево-Мневники	
2.13	Вопрос № 13 – Размещение искусственных неровностей на дворовой территории по адресу: проспект Маршала Жукова, д.74, корп.1. Вынесен – Обращения граждан 12-04-9036/20. ГБУ «Жилищник района Хорошево-Мневники» установить искусственные неровности и дорожные знаки 5.20 «Искусственная неровность» на дворовой территории по указанному адресу. Обоснование: Повышение безопасности дорожного движения. Докладывал: Секретарь Окружной комиссии Тряпичников А.В. Ответственные исполнители: Управа района Хорошево-Мневники, ГБУ «Жилищник района Хорошево-Мневники». Сроки выполнения поручения: 30.08.2021.
2.14	Вопрос № 14 – Размещение искусственных неровностей на проезде от ул. Паршина до д.21 по ул. Живописная. Вынесен – Обращения граждан 12-04-6973/20. ГБУ «Жилищник района Хорошево-Мневники» установить искусственные неровности и дорожные знаки 5.20 «Искусственная неровность» по указанному адресу. Обоснование: Повышение безопасности дорожного движения. Докладывал: Секретарь Окружной комиссии Тряпичников А.В. Ответственные исполнители: Управа района Хорошево-Мневники, ГБУ

	«Жилищник района Хорошево-Мневники». Сроки выполнения поручения: 30.08.2021.
Южное Тушино	
2.15	Вопрос № 15 – Размещение искусственных неровностей на дворовой территории по адресу: проезд Досфлота, д.3. Вынесен – Обращение управы ЭП04-161/0. ГБУ «Жилищник района Южное Тушино» установить искусственные неровности и дорожные знаки 5.20 «Искусственная неровность» на дворовой территории по указанному адресу. Обоснование: Повышение безопасности дорожного движения. Ответственные исполнители: Управа района Южное Тушино, ГБУ «Жилищник района Южное Тушино». Сроки выполнения поручения: 30.08.2021.
2.16	Вопрос № 16 – Размещение искусственных неровностей по адресу: ул. Туристская д.11. Вынесен – Обращение управы ЭП04-181/0. Управе района Южное Тушино подготовить материалы для рассмотрения на рабочей группе Городской комиссии по упорядочению размещения искусственных неровностей в городе Москве. Согласовать схему расположения дорожных знаков и размещения искусственных неровностей с ГКУ ЦОДД, ГИБДД и Окружной комиссией. После согласования управе района Южное Тушино предусмотреть выполнение работы по обустройству пешеходного перехода, совмещенного с искусственной неровностью по указанному адресу. Предусмотреть размещение дорожных знаков 1.17 и 5.20 «Искусственная неровность», 3.24 «Ограничение максимальной скорости» (20 км/ч и 40 км/ч), 3.25 «Конец зоны ограничения максимальной скорости» и соответствующей дорожной разметки. При условии согласования, выполнить работы по размещению искусственных неровностей, установке дорожных знаков и нанесению дорожной разметки. Обоснование: Повышение безопасности дорожного движения. Докладывал: Секретарь Окружной комиссии Тряпичников А.В. Ответственные исполнители: Управа района Южное Тушино, ГБУ «Жилищник района Южное Тушино». Сроки выполнения поручения: 30.08.2022.
Признать нецелесообразным установку искусственных неровностей по следующим адресам:	
Митино	
2.17	Вопрос № 17 – Размещение искусственных неровностей перед пешеходным переходом между домами 20 и 26 по ул. Митинская. Вынесен – Обращения граждан 12-05-8806/20. Принятые решения: Размещение искусственных неровностей

	нецелесообразно. Обоснование: Отсутствуют основания для размещения искусственных неровностей в соответствии с ГОСТ Р 52605-2006. Докладывал: Секретарь Окружной комиссии Тряпичников А.В., Заместитель главы управы района Митино А.А. Чайцев.
2.18	Вопрос № 18 – Размещение искусственных неровностей на участке ул. Муравская в районе выезда с территории МЖК «Рождествено». Вынесен – Обращения граждан 04-03-933/20. Принятые решения: Размещение искусственных неровностей нецелесообразно. Обоснование: Отсутствуют основания для размещения искусственных неровностей в соответствии с ГОСТ Р 52605-2006. Докладывал: Секретарь Окружной комиссии Тряпичников А.В., Заместитель главы управы района Митино А.А. Чайцев.
2.19	Вопрос № 19 – Размещение искусственных неровностей на дворовой территории по адресу: ул. Парковая, д.7, ул. Парковая, д.18. Вынесен – Обращения граждан 12-04-9070/20. Принятые решения: Размещение искусственных неровностей нецелесообразно. Обоснование: Отсутствует интенсивное движение транспортных средств. По информации управы района Митино, квартал попадает в программу реновации территории. Докладывал: Секретарь Окружной комиссии Тряпичников А.В., Заместитель главы управы района Митино А.А. Чайцев.
Покровское-Стрешнево	
2.20	Вопрос № 20 – Размещение искусственных неровностей перед пешеходным переходом по адресу: Сосновая аллея, д.1. Вынесен – Обращение управы. Принятые решения: Размещение искусственных неровностей нецелесообразно. Обоснование: Отсутствуют основания для размещения искусственных неровностей в соответствии с ГОСТ Р 52605-2006. Докладывал: Секретарь Окружной комиссии Тряпичников А.В., Сотрудник управы района Покровское-Стрешнево А.С. Енаки.
Хорошево-Мневники	
2.21	Вопрос № 21 – Размещение искусственных неровностей перед пешеходным переходом по адресу: Карамышевская набережная, д.36. Вынесен – Обращения граждан 12-04-8414/20. Принятые решения: Размещение искусственных неровностей нецелесообразно. Обоснование: Отсутствуют основания для размещения искусственных неровностей в соответствии с ГОСТ Р 52605-2006. Докладывал: Секретарь Окружной комиссии Тряпичников А.В., Начальник управления района Хорошево-Мневники Азаренко А.С.

2.22	Вопрос № 22 – Организация дорожного движения на проезде в районе д.33 по ул. Народного Ополчения. Вынесен – Обращения граждан 12-04-9387/20. Принятые решения: Размещение искусственных неровностей нецелесообразно. Обоснование: Отсутствуют основания для размещения искусственных неровностей в соответствии с ГОСТ Р 52605-2006. Докладывал: Секретарь Окружной комиссии Тряпичников А.В., Начальник управления района Хорошево-Мневники Азаренко А.С.
Южное Тушино	
2.23	Вопрос № 23 – Размещение искусственных неровностей по адресу: ул. Василия Петушкова, д.13, корп.1. Вынесен – Обращения граждан 12-04-7051/20. Принятые решения: Размещение искусственных неровностей нецелесообразно. Обоснование: Отсутствуют основания для размещения искусственных неровностей в соответствии с ГОСТ Р 52605-2006. Докладывал: Секретарь Окружной комиссии Тряпичников А.В. Начальник управления района Южное Тушино Вангелий Е.И.
2.24	Вопрос № 24 – Размещение искусственных неровностей по адресу: ул. Аэродромная, д.15, корп.1. Вынесен – Обращение управы ЭП04-171/0. Принятые решения: Размещение искусственных неровностей нецелесообразно. Обоснование: Отсутствуют основания для размещения искусственных неровностей в соответствии с ГОСТ Р 52605-2006. Докладывал: Секретарь Окружной комиссии Тряпичников А.В., Начальник управления района Южное Тушино Вангелий Е.И.
Установка дорожных знаков и нанесение разметки	
Признать целесообразным установку/демонтаж дорожных знаков и нанесение разметки по следующим адресам:	
Куркино	
2.25	Вопрос № 25 – Обустройство диагонального пешеходного перехода на пересечении ул. Родионовская и ул. Соловьиная Роща. Вынесен – Обращение главы муниципального округа Куркино И.А.Светикова 12-05-9084/20. Принятые решения: ГКУ ЦОДД внести изменения в проект организации дорожного движения. Предусмотреть обустройство диагонального пешеходного перехода на пересечении ул. Родионовская и ул. Соловьиная Роща. Предусмотреть изменение режима работы светофорного объекта. Управе района Куркино обеспечить обустройство подходов к диагональному пешеходному переходу.

	ГБУ «Автомобильные дороги» обеспечить нанесение дорожной разметки 1.14.1. Обоснование: Повышение безопасности дорожного движения. Докладывал: Секретарь Окружной комиссии Тряпичников А.В. Ответственные исполнители: ГКУ ЦОДД, ГБУ «Автомобильные дороги», Управа района Куркино, ГБУ «Жилищник района Куркино». Сроки выполнения поручения: 30.08.2021.
2.26	Вопрос № 26 – Установка дорожных знаков, ограничивающих стоянку транспортных средств, на Куркинском шоссе. Вынесен – Обращения граждан 12-04-8367/20. Принятые решения: ГКУ ЦОДД установить дорожные знаки 3.27 «Остановка запрещена» с табличкой 8.24 «Работает эвакуатор» на участке Куркинского шоссе от д. 106 до границы с Московской областью. Обоснование: Повышение безопасности дорожного движения. Докладывал: Секретарь Окружной комиссии Тряпичников А.В. Ответственные исполнители: ГКУ ЦОДД. Сроки выполнения поручения: 25.12.2020.
2.27	Вопрос № 27 – Установка дорожных знаков 5.21 «Жилая зона» и 5.22 «Конец жилой зоны» по адресам: ул. Родионовская, д.11, д.5 и д.3, корп.1. Вынесен – Обращение главы муниципального округа Куркино И.А.Светикова 12-05-10344/20. Принятые решения: ГКУ ЦОДД внести изменения в проект организации дорожного движения. Предусмотреть установку дорожных знаков при въезде на обозначенные дворовые территории. Обоснование: Повышение безопасности дорожного движения. Запрет транзитного движения по дворовой территории. Докладывал: Секретарь Окружной комиссии Тряпичников А.В. Ответственные исполнители: ГКУ ЦОДД. Сроки выполнения поручения: 30.08.2021.
2.28	Вопрос № 28 – Повышение безопасности дорожного движения на участке Машкинского шоссе в районе д.7. Вынесен – Обращение главы муниципального округа Куркино И.А.Светикова 12-05-9671/20. Принятые решения: ГКУ ЦОДД рассмотреть возможность снижения максимально допустимой скорости движения транспортных средств до 50 км/ч. Обоснование: Повышение безопасности дорожного движения вблизи образовательного учреждения. Докладывал: Секретарь Окружной комиссии Тряпичников А.В. Ответственные исполнители: ГКУ ЦОДД. Сроки выполнения поручения: 25.12.2020.
2.29	Вопрос № 29 – Ограничение парковки грузовых транспортных средств на Новокуркинском шоссе со стороны Московской области.

	Вынесен – Обращение главы муниципального округа Куркино И.А.Светикова 12-05-9671/20. Принятые решения: ГКУ ЦОДД рассмотреть возможность установки дополнительных дорожных знаков в парковочных карманах Новокуркинского шоссе со стороны Московской области. Обоснование: Повышение безопасности дорожного движения. Фиксируются случаи парковки грузовых транспортных средств с занятием правой полосы движения. Докладывал: Секретарь Окружной комиссии Тряпичников А.В. Ответственные исполнители: ГКУ ЦОДД. Сроки выполнения поручения: 25.12.2020.
Митино	
2.30	Вопрос № 30 – Обустройство дополнительных парковочных мест для инвалидов по адресу: Пятницкое шоссе, д.7. Вынесен – Обращение управы 12-05-9165/20. Принятые решения: ГКУ ЦОДД внести изменения в проектную документацию. Предусмотреть обустройство 2 дополнительных парковочных мест для инвалидов вблизи ОСЗН «Митино». Установить дорожные знаки 6.4 «парковка» с табличками 8.17 «Инвалиды». ГБУ «Автомобильные дороги» нанести дорожную разметку 1.24.3. Обоснование: Обустройство доступной среды для маломобильных групп граждан. Докладывал: Секретарь Окружной комиссии Тряпичников А.В. Ответственные исполнители: ГКУ ЦОДД, ГБУ «Автомобильные дороги». Сроки выполнения поручения: 15.07.2021.
2.31	Вопрос № 31 – Организация дорожного движения на участке ул. Пенягинская в районе д.10. Вынесен – Обращение управы 12-05-10471/20. Принятые решения: ГКУ ЦОДД рассмотреть возможность организации парковочных карманов за счет газонного покрытия напротив д.10 по ул. Пенягинская. Внести изменения в проект организации дорожного движения. При условии согласования изменений на заседании МВК, предусмотреть ликвидацию парковочных мест со стороны жилых домов для обеспечения видимости участников движения и ввод ограничений на остановку транспортных средств на участке ликвидированных парковочных мест. ГБУ «Автомобильные дороги» обеспечить демаркировку дорожной разметки парковочных карманов. Обоснование: Повышение безопасности дорожного движения. Докладывал: Секретарь Окружной комиссии Тряпичников А.В. Ответственные исполнители: ГКУ ЦОДД, ГБУ «Автомобильные дороги». Сроки выполнения поручения: 30.06.2021.
Покровское-Стрешнево	

2.32	Вопрос № 32 – Ограничение парковки транспортных средств проезде от ул. Летная до Волоколамского шоссе в районе д.75, корп.1, стр.2, и в районе д.77, стр.2 по Волоколамскому шоссе. Вынесен – Обращение МАДИ 12-05-9507/20. Принятые решения: ГКУ ЦОДД рассмотреть возможность ограничения парковки транспортных средств на проездах от ул. Летная до Волоколамского шоссе в районе д.77, стр.2 и от ул. Летная до Волоколамского шоссе в районе д.73, корп.1, стр. 2. Установить дорожные знаки 3.27 «Остановка запрещена» с табличками 8.24 «Работает эвакуатор». Обоснование: Повышение безопасности дорожного движения. Докладывал: Секретарь Окружной комиссии Тряпичников А.В. Ответственные исполнители: ГКУ ЦОДД, Управа района Покровское-Стрешнево. ГБУ «Жилищник района Покровское-Стрешнево». Сроки выполнения поручения: 31.06.2021.
Северное Тушино	
2.33	Вопрос № 33 – Организация дорожного движения на участке ул. Планерная, в районе д.26. Вынесен – Депутат МО Северное Тушино С.В. Тадей. Принятые решения: ГКУ ЦОДД проработать вопрос повышения безопасности дорожного движения по указанному адресу, за счет изменения схемы организации дорожного движения. Рассмотреть вопрос запрета разворота по указанному адресу. Обоснование: Повышение безопасности дорожного движения. Докладывал: Секретарь Окружной комиссии Тряпичников А.В., Депутат МО Северное Тушино С.В. Тадей. Ответственные исполнители: ГКУ ЦОДД. Сроки выполнения поручения: 25.12.2020.
2.34	Вопрос № 34 – Ограничение стоянки транспортных средств на проезде от ул. Вилиса, Лациса, к. д.2, корп.1. Вынесен – Обращение управы. Принятые решения: Управе района Северное Тушино разработать проект организации дорожного движения, предусматривающий размещение дорожных знаков 3.27 «Остановка запрещена». Согласовать проектные решения с Окружной комиссией. Обоснование: Повышение безопасности дорожного движения. Докладывал: Секретарь Окружной комиссии Тряпичников А.В. Ответственные исполнители: Управа района Северное Тушино, ГБУ «Жилищник района Северное Тушино». Сроки выполнения поручения: 30.08.2021.
Строгино	
2.35	Вопрос № 35 – Установка дорожных знаков 5.21 «Жилая зона» и 5.22 «Конец жилой зоны» по адресу: ул. Исаковского, д.2, корп.1.

	Вынесен – Обращение граждан. Принятые решения: ГКУ ЦОДД установить дорожные знаки 5.21 «Жилая зона» и 5.22 «Конец жилой зоны» по указанному адресу. Обоснование: Повышение безопасности дорожного движения. Докладывал: Секретарь Окружной комиссии Тряпичников А.В. Ответственные исполнители: ГКУ ЦОДД. Сроки выполнения поручения: 28.02.2021.
Хорошево-Мневники	
2.36	Вопрос № 36 – Обустройство пешеходного перехода по адресу: Карамышевская набережная, д.58. Вынесен – Обращения граждан 12-04-9284/20. Принятые решения: ГКУ ЦОДД рассмотреть возможность обустройства пешеходного перехода по указанному адресу в рамках согласования проектной документации по реконструкции Карамышевской набережной. Обоснование: Повышение безопасности дорожного движения. Докладывал: Секретарь Окружной комиссии Тряпичников А.В. Ответственные исполнители: ГКУ ЦОДД, Управа района Хорошево-Мневники. Сроки выполнения поручения: 30.08.2021.
2.37	Вопрос № 37 – Установка дорожных знаков 5.21 «Жилая зона» и 5.22 «Конец жилой зоны» по адресу: проспект Маршала Жукова, д.17. Вынесен – Обращения граждан 12-04-9051/20. Принятые решения: ГКУ ЦОДД установить дорожные знаки 5.21 «Жилая зона» и 5.22 «Конец жилой зоны». Обоснование: Повышение безопасности дорожного движения. Докладывал: Секретарь Окружной комиссии Тряпичников А.В. Ответственные исполнители: ГКУ ЦОДД. Сроки выполнения поручения: 28.02.2021.
2.38	Вопрос № 38 – Организация дорожного движения по адресу: проспект Маршала Жукова, д.37, корп.1 – д.39, корп.1. Вынесен – Обращения граждан 04-03-913/20. Принятые решения: Управе района Хорошево-Мневники выполнить обустройство парковочных мест для инвалидов по указанному адресу в соответствии с действующими нормативными требованиями. Обоснование: Повышение безопасности дорожного движения. Докладывал: Секретарь Окружной комиссии Тряпичников А.В. Ответственные исполнители: Управа района Хорошево-Мневники, ГБУ «Жилищник района Хорошево-Мневники». Сроки выполнения поручения: 29.01.2021.
2.39	Вопрос № 39 – Установка дорожных знаков, ограничивающих заезд на территорию станции скорой помощи по адресу: ул. Мневники, д.5 ,корп.3.

	Вынесен – Обращение управы. Принятые решения: Установка дорожного знака 3.1 «Въезд запрещен» по указанному адресу целесообразна. Управе района обеспечить контроль за включением дорожного знака 3.1 «Въезд запрещен» в проект организации дорожного движения Проектируемого проезда № 6045. Обоснование: Повышение безопасности дорожного движения на территории подстанции скорой помощи. Докладывал: Секретарь Окружной комиссии Тряпичников А.В. Ответственные исполнители: Управа района Хорошево-Мневники, ГКУ ЦОДД. Сроки выполнения поручения: 31.08.2021.
2.40	Вопрос № 40 – Обустройство парковочных мест для инвалидов по адресу: ул. Маршала Жукова, д.31. Вынесен – УВД по СЗАО ГУ МВД России по городу Москве 12-05-1564/20. Принятые решения: ГБУ «Жилищник района Хорошево-Мневники» разработать и согласовать с Окружной комиссией проект организации дорожного движения дворовой территории, предусматривающий установку дорожных знаков 6.4 «Парковка» с табличкой 8.17 «Инвалиды» вблизи участкового пункта полиции по адресу: проспект Маршала Жукова, д.31. Выполнить обустройство парковочных мест для инвалидов вблизи участкового пункта полиции по указанному адресу. Обоснование: Повышение безопасности дорожного движения. Докладывал: Секретарь Окружной комиссии Тряпичников А.В. Ответственные исполнители: Управа района Хорошево-Мневники, ГБУ «Жилищник района Хорошево-Мневники». Сроки выполнения поручения: 30.08.2021.
2.41	Вопрос № 41 – Обустройство парковочных мест для инвалидов по адресу: ул. Новикова-Прибоя, д.7, корп.2. Вынесен – УВД по СЗАО ГУ МВД России по городу Москве 12-05-1564/20. Принятые решения: Целесообразно обустройство 2 парковочных мест для инвалидов. ГКУ ЦОДД внести изменения в проект организации дорожного движения. Выполнить установку дорожных знаков 6.4 «Парковка» с табличкой 8.17 «Инвалиды». ГБУ «Автомобильные дороги» нанести дорожную разметку 1.24.3. Докладывал: Секретарь Окружной комиссии Тряпичников А.В. Ответственные исполнители: ГКУ ЦОДД, ГБУ «Автомобильные дороги». Сроки выполнения поручения: 31.08.2021.
2.42	Вопрос № 42 – Организация дорожного движения на проезде в районе д.33 по ул. Народного Ополчения. Вынесен – Обращения граждан 12-04-9387/20. Принятые решения: ГБУ «Жилищник района Хорошево-Мневники»

	разработать проект организации дорожного движения на проезд от ул. Народного Ополчения до д, 33, корп.2. Предусмотреть обеспечение проезда транспортных средств и безопасное движение пешеходов по территории. Обоснование: Повышение безопасности дорожного движения. Докладывал: Секретарь Окружной комиссии Тряпичников А.В. Ответственные исполнители: Управа района Хорошево-Мневники, ГБУ «Жилищник района Хорошево-Мневники». Сроки выполнения поручения: 30.08.2021.
Щукино	
2.43	Вопрос № 43 – Организация дорожного движения на участке ул. Маршала Малиновского. Вынесен – Обращения граждан 12-04-8766/20. Принятые решения: ГКУ ЦОДД рассмотреть возможность внесения изменений в проект организации дорожного движения ул. Маршала Малиновского. • Проработать ограничение максимально-допустимой скорости движения до 40 км/ч. • Предусмотреть обустройство пешеходного перехода в районе д.3. Управе района Щукино • Рассмотреть возможность установки искусственных неровностей. Подготовить схему установки искусственных неровностей. Обоснование: Повышение безопасности дорожного движения вблизи образовательных учреждений. Докладывал: Секретарь Окружной комиссии Тряпичников А.В. Ответственные исполнители: ГКУ ЦОДД, Управа района Щукино, ГБУ «Жилищник района Щукино». Сроки выполнения поручения: 30.08.2021.
2.44	Вопрос № 44 – Ограничение скоростного режима на участке ул. Авиационная в районе д.66. Вынесен – Обращения граждан 12-04-6810/20. Принятые решения: ГКУ ЦОДД провести мониторинг улично-дорожной сети. Рассмотреть возможность снижения максимально допустимой скорости движения транспортных средств. Обоснование: Повышение безопасности дорожного движения. Докладывал: Секретарь Окружной комиссии Тряпичников А.В. Ответственные исполнители: ГКУ ЦОДД. Сроки выполнения поручения: 30.08.2021.
2.45	Вопрос № 45 – Обустройство парковочных мест для инвалидов по адресу: ул. Ирины Левченко, д.2. Вынесен – УВД по СЗАО ГУ МВД России по городу Москве 12-05-1564/20. Принятые решения: Обустроить 1 место для маломобильных групп граждан по указанному адресу. ГКУ ЦОДД внести изменения в проект организации дорожного движения.

	Выполнить установку дорожных знаков 6.4 «Парковка» с табличкой 8.17 «Инвалиды». ГБУ «Автомобильные дороги» нанести дорожную разметку 1.24.3. Обоснование: Повышение безопасности дорожного движения. Докладывал: Секретарь Окружной комиссии Тряпичников А.В. Ответственные исполнители: ГКУ ЦОДД, ГБУ «Автомобильные дороги». Сроки выполнения поручения: 30.08.2021.
2.46	Вопрос № 46 – Обустройство парковочных мест для инвалидов по адресу: ул. Маршала Бирюзова, д.26. Вынесен – УВД по СЗАО ГУ МВД России по городу Москве 12-05-1564/20. Принятые решения: ГБУ «Жилищник района Щукино» разработать и согласовать с Окружной комиссией проект организации дорожного движения дворовой территории, предусматривающий установку дорожных знаков 6.4 «Парковка» с табличкой 8.17 «Инвалиды» вблизи участкового пункта полиции по указанному адресу. Выполнить обустройство парковочных мест для инвалидов вблизи участкового пункта полиции. Обоснование: Повышение безопасности дорожного движения. Докладывал: Секретарь Окружной комиссии Тряпичников А.В. Ответственные исполнители: Управа района Щукино, ГБУ «Жилищник района Щукино». Сроки выполнения поручения: 30.08.2021.
2.47	Вопрос № 47 – Обустройство парковочных мест для инвалидов по адресу: ул. Маршала Новикова, д.18. Вынесен – УВД по СЗАО ГУ МВД России по городу Москве 12-05-1564/20. Принятые решения: ГБУ «Жилищник района Щукино» разработать и согласовать с Окружной комиссией проект организации дорожного движения дворовой территории, предусматривающий установку дорожных знаков 6.4 «Парковка» с табличкой 8.17 «Инвалиды» вблизи участкового пункта полиции по указанному адресу. Выполнить обустройство парковочных мест для инвалидов вблизи участкового пункта полиции по указанному адресу. Обоснование: Повышение безопасности дорожного движения. Докладывал: Секретарь Окружной комиссии Тряпичников А.В. Ответственные исполнители: Управа района Щукино, ГБУ «Жилищник района Щукино». Сроки выполнения поручения: 30.08.2021.
2.48	Вопрос № 48 – Обустройство парковочных мест для инвалидов по адресу: ул. Рогова, д.24. Вынесен – УВД по СЗАО ГУ МВД России по городу Москве 12-05-1564/20. Принятые решения: ГБУ «Жилищник района Щукино» разработать и согласовать с Окружной комиссией проект организации дорожного движения дворовой территории,

	предусматривающий установку дорожных знаков 6.4 «Парковка» с табличкой 8.17 «Инвалиды» вблизи участкового пункта полиции по указанному адресу. Выполнить обустройство парковочных мест для инвалидов вблизи участкового пункта полиции по указанному адресу. Обоснование: Повышение безопасности дорожного движения. Докладывал: Секретарь Окружной комиссии Тряпичников А.В. Ответственные исполнители: Управа района Щукино, ГБУ «Жилищник района Щукино». Сроки выполнения поручения: 30.08.2021.
2.49	Вопрос № 49 – Обустройство парковочных мест для инвалидов по адресу: ул. Расплетина, д.14. Вынесен – УВД по СЗАО ГУ МВД России по городу Москве 12-05-1564/20. Принятые решения: Обустроить 1 место для маломобильных групп граждан по указанному адресу. ГКУ ЦОДД внести изменения в проект организации дорожного движения. Выполнить установку дорожных знаков 6.4 «Парковка» с табличкой 8.17 «Инвалиды». ГБУ «Автомобильные дороги» нанести дорожную разметку 1.24.3. Обоснование: Повышение безопасности дорожного движения. Докладывал: Секретарь Окружной комиссии Тряпичников А.В. Ответственные исполнители: ГКУ ЦОДД, ГБУ «Автомобильные дороги». Сроки выполнения поручения: 30.08.2021.
2.50	Вопрос № 50 – Обустройство парковочных мест для инвалидов по адресу: ул. Маршала Рыбалко, д.4, корп.1. Вынесен – УВД по СЗАО ГУ МВД России по городу Москве 12-05-1564/20. Принятые решения: Переместить существующие места для инвалидов ко входу на территорию УВД. ГКУ ЦОДД внести изменения в проект организации дорожного движения. Выполнить перемещение дорожных знаков 6.4 «Парковка» с табличкой 8.17 «Инвалиды». ГБУ «Автомобильные дороги» нанести дорожную разметку 1.24.3. Обоснование: Повышение безопасности дорожного движения. Докладывал: Секретарь Окружной комиссии Тряпичников А.В. Ответственные исполнители: ГКУ ЦОДД, ГБУ «Автомобильные дороги». Сроки выполнения поручения: 30.08.2021.
2.51	Вопрос № 51 – Обустройство парковочных мест для инвалидов по адресу: ул. Маршала Конева, д.7. Вынесен – УВД по СЗАО ГУ МВД России по городу Москве 12-05-1564/20. Принятые решения: Обустроить 1 место для маломобильных групп граждан по указанному адресу. ГКУ ЦОДД внести изменения в проект организации дорожного движения.

	Выполнить установку дорожных знаков 6.4 «Парковка» с табличкой 8.17 «Инвалиды». ГБУ «Автомобильные дороги» нанести дорожную разметку 1.24.3. Обоснование: Повышение безопасности дорожного движения. Докладывал: Секретарь Окружной комиссии Тряпичников А.В. Ответственные исполнители: ГКУ ЦОДД, ГБУ «Автомобильные дороги». Сроки выполнения поручения: 30.08.2021.
2.52	Вопрос № 52 – Обустройство пешеходного перехода по адресу: ул. Маршала Соколовского, д.11 ,корп.1. Вынесен – Обращение управы 12-05-9916/20. Принятые решения: ГКУ ЦОДД Внести изменения в проект организации дорожного движения. Управе района Щукино: • Согласовать место проведения локальных мероприятий с ГКУ ЦОДД. • Выполнить работы по обустройству подходов к пешеходному переходу. ГКУ ЦОДД установить дорожные знаки 5.19.1 и 5.19.2 «Пешеходный переход». ГБУ «Автомобильные дороги» выполнить мероприятия по нанесению дорожной разметки 1.14.1. Обоснование: Повышение безопасности дорожного движения. Докладывал: Секретарь Окружной комиссии Тряпичников А.В. Ответственные исполнители: Управа района Щукино, ГБУ «Жилищник района Щукино», ГКУ ЦОДД, ГБУ «Автомобильные дороги». Сроки выполнения поручения: 30.08.2021.
2.53	Вопрос № 53 – Обустройство пешеходного перехода по адресу: ул. Маршала Новикова, д.3. Вынесен – Обращение управы. Принятые решения: ГКУ ЦОДД Внести изменения в проект организации дорожного движения. Управе района Щукино: • С Согласовать место проведения локальных мероприятий с ГКУ ЦОДД. • Выполнить работы по обустройству подходов к пешеходному переходу. ГКУ ЦОДД установить дорожные знаки 5.19.1 и 5.19.2 «Пешеходный переход». ГБУ «Автомобильные дороги» выполнить мероприятия по нанесению дорожной разметки 1.14.1. Обоснование: Повышение безопасности дорожного движения. Ответственные исполнители: Управа района Щукино, ГБУ «Жилищник района Щукино», ГКУ ЦОДД, ГБУ «Автомобильные дороги». Сроки выполнения поручения: 30.08.2021.

Южное Тушино	
2.54	Вопрос № 54 – Обустройство пешеходного перехода по адресу: ул. Штурвальная, д.6. Вынесен – Обращение 12-04-8491/20. Принятые решения: ГКУ ЦОДД Внести изменения в проект организации дорожного движения. Управе района Южное Тушино: • Согласовать место проведения локальных мероприятий с ГКУ ЦОДД. • Выполнить работы по обустройству подходов к пешеходному переходу. ГКУ ЦОДД установить дорожные знаки 5.19.1 и 5.19.2 «Пешеходный переход». ГБУ «Автомобильные дороги» выполнить мероприятия по нанесению дорожной разметки 1.14.1. Обоснование: Повышение безопасности дорожного движения. Докладывал: Секретарь Окружной комиссии Тряпичников А.В. Ответственные исполнители: Управа района Южное Тушино, ГБУ «Жилищник района Южное Тушино», ГКУ ЦОДД, ГБУ «Автомобильные дороги». Сроки выполнения поручения: 30.08.2021.
2.55	Вопрос № 55 – Обустройство пешеходного перехода по адресу: ул. Свободы, д.47/2. Вынесен – Обращение управы ЭП04-161/0. Принятые решения: Управе района Южное Тушино: • Согласовать место проведения локальных мероприятий с ГКУ ЦОДД. • Выполнить работы по обустройству подходов к пешеходному переходу. ГКУ ЦОДД установить дорожные знаки 5.19.1 и 5.19.2 «Пешеходный переход». ГБУ «Автомобильные дороги» выполнить мероприятия по нанесению дорожной разметки 1.14.1. Обоснование: Повышение безопасности дорожного движения. Докладывал: Секретарь Окружной комиссии Тряпичников А.В. Ответственные исполнители: Управа района Южное Тушино, ГБУ «Жилищник района Южное Тушино», ГКУ ЦОДД, ГБУ «Автомобильные дороги». Сроки выполнения поручения: 30.08.2021.
Признать нецелесообразным установку/демонтаж дорожных знаков и нанесение разметки по следующим адресам:	
Митино	
2.56	Вопрос № 56 – Ограничение парковки транспортных средств на участке 1-го Пенягинского проезда в районе д.2 по Уваровскому переулку. Вынесен – Обращения граждан 12-04-8809/20, 12-04-7021/20.

	Принятые решения: Ограничение парковки транспортных средств, путем установки дорожных знаков и нанесения дорожной разметки по указанному адресу нецелесообразна. Обоснование: Отсутствуют основания для ограничения парковки транспортных средств по указанному адресу. Докладывал: Секретарь Окружной комиссии Тряпичников А.В. Заместитель руководителя дирекции ГКУ ЦОДД Д.А. Гиршгорин.
Строгино	
2.57	Вопрос № 57 – Нанесение дорожной разметки 1.26 на перекрестке Мякининского проезда и ул. Кулакова. Вынесен – Обращение управы 12-05-7017/20. Принятые решения: Нанесение дорожной разметки 1.26 не целесообразно. Обоснование: Отсутствует систематичность образования заторов. Докладывал: Секретарь Окружной комиссии Тряпичников А.В. Заместитель руководителя дирекции ГКУ ЦОДД Д.А. Гиршгорин.
2.58	Вопрос № 58 – Нанесение дорожной разметки 1.26 на перекрестке ул. Маршала Катукова и ул. Кулакова. Вынесен – Обращение управы 12-05-7017/20. Принятые решения: Нанесение дорожной разметки 1.26 не целесообразно. Обоснование: Отсутствует систематичность образования заторов. Докладывал: Секретарь Окружной комиссии Тряпичников А.В. Заместитель руководителя дирекции ГКУ ЦОДД Д.А. Гиршгорин.
2.59	Вопрос № 59 – Нанесение дорожной разметки 1.26 на перекрестке ул. Маршала Катукова и Неманского проезда. Вынесен – Обращение управы 12-05-7017/20. Принятые решения: Нанесение дорожной разметки 1.26 не целесообразно. Обоснование: Отсутствует систематичность образования заторов. Докладывал: Секретарь Окружной комиссии Тряпичников А.В. Заместитель руководителя дирекции ГКУ ЦОДД Д.А. Гиршгорин.
2.60	Вопрос № 60 – Установка дорожного знака 1.23 «Дети» на дворовой территории по адресу ул. Кулакова, д.2, корп.2. Вынесен – Обращение гражданина 61-04-4850/0, 61-04-4921/0. Принятые решения: Установка дорожного знака 1.23 «Дети» нецелесообразна. Обоснование: Указанная территория является жилой зоной. Дорожное движение в жилой зоне регламентировано требованиями раздела 17 ПДД РФ. Установка дорожных знаков 1.23 введет в заблуждение участников движения. Докладывал: Секретарь Окружной комиссии Тряпичников А.В.
Хорошево-Мневники	
2.61	Вопрос № 61 – Организация дорожного движения на проезде в районе д.33

	по ул. Народного Ополчения. Вынесен – Обращения граждан 12-04-9116/20. Принятые решения: Установка дорожных знаков 5.21 «Жилая зона» и 5.22 «Конец жилой зоны». Размещение искусственных неровностей, пешеходных переходов и дорожных знаков 5.21 «Жилая зона» и 5.22 «Конец жилой зоны» нецелесообразны. Обоснование: Отсутствует инфраструктура для движения пешеходов. Докладывал: Секретарь Окружной комиссии Тряпичников А.В.
2.62	Вопрос № 62 – Обустройство регулируемых пешеходных переходов для перехода на эстакадное пространство в районе д.59, с.1 и д.70 по проспекту Маршала Жукова. Вынесен – Обращения граждан 04-03-7982/20. Принятые решения: Обустройство пешеходных переходов нецелесообразно. Обоснование: Обустройство пешеходных переходов по указанному адресу приведет к увеличению рисков наезда транспортных средств на пешеходов. Докладывал: Секретарь Окружной комиссии Тряпичников А.В.
2.63	Вопрос № 63 – Организация дорожного движения на проезде от ул. Паршина до д.21 по ул. Живописная. Вынесен – Обращения граждан 12-04-6973/20. Принятые решения: Установка дополнительных дорожных знаков 5.21 «Жилая зона» нецелесообразна. Обоснование: Проезд не относится к жилой зоне. Докладывал: Секретарь Окружной комиссии Тряпичников А.В., Начальник управления района Хорошево-Мневники Азаренко А.С.
Южное Тушино	
2.64	Вопрос № 64 – Обустройство пешеходного перехода на пересечении бульвара Яна Райниса и проезда Донелайтиса (напротив бульвар Яна Райниса, д.31). Вынесен – Обращение управы. Принятые решения: Обустройство пешеходных переходов нецелесообразно. Обоснование: Обустройство пешеходных переходов по указанному адресу приведет к увеличению рисков наезда транспортных средств на пешеходов. Докладывал: Секретарь Окружной комиссии Тряпичников А.В.
Установка пешеходных столбиков/транспортных ограждений/обустройство тротуара	
Решили:	
Признать целесообразным установку пешеходных столбиков/транспортных ограждений/обустройство тротуара:	
Митино	

2.65	Вопрос № 65 – Установка ограждающих элементов, препятствующих заезду транспортных средств пешеходную часть вблизи торгового центра по адресу: ул.Митинская, д.36, корп.1. Вынесен – Обращения граждан 12-04-8354/20. Принятые решения: Управе района Митино закрепить существующие элементы ограждающих элементов препятствующих заезду на обозначенную территорию. Обоснование: Повышение безопасности дорожного движения. Докладывал: Секретарь Окружной комиссии Тряпичников А.В. Ответственные исполнители: Управа района Митино, ГБУ «Жилищник района Митино». Сроки выполнения поручения: 30.08.2021.
2.66	Вопрос № 66 – обустройство тротуара при движении от д.11 по Ангелову пер. в сторону улицы. Вынесен – Обращения граждан 12-04-7830/20, 12-04-7829/20, 12-04-7835/20, 12-04-7844/20 Принятые решения: Управе района Митино рассмотреть возможность обустройства тротуара по указанному адресу. Направить на рассмотрение Окружной комиссии предложения по обеспечению безопасного выхода в сторону проезжей части. Обоснование: Повышение безопасности дорожного движения. Докладывал: Секретарь Окружной комиссии Тряпичников А.В. Ответственные исполнители: Управа района Митино, ГБУ «Жилищник района Митино». Сроки выполнения поручения: 30.03.2021.
2.67	Вопрос № 67 – обустройство тротуара на проезде к д.2 и д.4 по 3-му Митинскому переулку. Вынесен – Обращение граждан 12-04-8465/20. Принятые решения: Выполнить работы по обустройству участка тротуара по указанному адресу. Обоснование: Повышение безопасности дорожного движения. Докладывал: Секретарь Окружной комиссии Тряпичников А.В. Ответственные исполнители: Управа района Митино, ГБУ «Жилищник района Митино». Сроки выполнения поручения: 30.08.2021.
2.68	Вопрос № 68 – Ограничение парковки транспортных средств дублера ул.Митинская вблизи станции метро «Митино». Вынесен – Обращение управы 12-05-9554/20. Принятые решения: Установка дорожных знаков нецелесообразна. Для ограничения парковки транспортных средств по указанному адресу управе района Митино необходимо установить ограждающие элементы или устройства на данном проезде. Обоснование: Повышение безопасности дорожного движения.

	Докладывал: Секретарь Окружной комиссии Тряпичников А.В. Ответственные исполнители: Управа района Митино, ГБУ «Жилищник района Митино». Сроки выполнения поручения: 30.08.2021.
Покровское-Стрешнево	
2.69	Вопрос № 69 – Размещение ограждающих элементов, для обеспечения движения пешеходов по адресу: ул. Тушинская д.12 (между д.12 и 14/2). Вынесен – Префектура. Принятые решения: ГБУ «Жилищник района Покровское-Стрешнево» выполнить работы по установке ограждающих элементов для обособления пешеходной зоны и ограничения парковки транспортных средств вплотную к фасаду многоквартирного жилого дома по адресу: ул. Тушинская, д.12. Обоснование: Повышение безопасности дорожного движения. Докладывал: Секретарь Окружной комиссии Тряпичников А.В. Ответственные исполнители: Управа района Покровское-Стрешнево, ГБУ «Жилищник района Покровское-Стрешнево». Сроки выполнения поручения: 30.08.2021.
Строгино	
2.70	Вопрос № 70 – Размещение ограждающих элементов, препятствующих заезду транспортных средств на тротуар дворовой территории по адресу: ул. Исаковского, д.28, корп.2. Вынесен – Обращения граждан 12-04-8503/20. Принятые решения: ГБУ «Жилищник района Строгино» выполнить работы по установке ограждающих элементов на тротуаре дворовой территории по указанному адресу со стороны образовательного учреждения. Обоснование: Повышение безопасности дорожного движения. Докладывал: Секретарь Окружной комиссии Тряпичников А.В. Ответственные исполнители: Управа района Строгино, ГБУ «Жилищник района Строгино». Сроки выполнения поручения: 30.08.2021.
2.71	Вопрос № 71 – Размещение ограждающих элементов, препятствующих заезду транспортных средств на тротуар дворовой территории по адресу: ул. Маршала Катукова, д.11., корп.3. Вынесен – Обращения граждан 12-04-10349/20. Принятые решения: ГБУ «Жилищник района Строгино» выполнить работы по установке ограждающих элементов на тротуаре дворовой территории по указанному адресу. Обоснование: Повышение безопасности дорожного движения. Докладывал: Секретарь Окружной комиссии Тряпичников А.В. Ответственные исполнители: Управа района Строгино, ГБУ «Жилищник района Строгино». Сроки выполнения поручения: 30.08.2021.

2.72	Вопрос № 72 – Размещение ограждающих элементов, препятствующих заезду транспортных средств на тротуар дворовой территории по адресу: ул. Маршала Катукова, д.24, корп.4. Вынесен – Управа района. Принятые решения: ГБУ «Жилищник района Строгино» выполнить работы по установке ограждающих элементов на тротуаре дворовой территории по указанному адресу. Обоснование: Повышение безопасности дорожного движения. Докладывал: Секретарь Окружной комиссии Тряпичников А.В. Ответственные исполнители: Управа района Строгино, ГБУ «Жилищник района Строгино». Сроки выполнения поручения: 30.08.2021.
2.73	Вопрос № 73 – Размещение ограждающих элементов, препятствующих заезду транспортных средств на тротуар дворовой территории по адресу: ул. Маршала Катукова, д.17., корп.3. Вынесен – Управа района. Принятые решения: ГБУ «Жилищник района Строгино» выполнить работы по установке ограждающих элементов на тротуаре дворовой территории по указанному адресу. Обоснование: Повышение безопасности дорожного движения. Докладывал: Секретарь Окружной комиссии Тряпичников А.В. Ответственные исполнители: Управа района Строгино, ГБУ «Жилищник района Строгино». Сроки выполнения поручения: 30.08.2021.
2.74	Вопрос № 74 – Размещение ограждающих элементов, препятствующих заезду транспортных средств на тротуар дворовой территории по адресу: ул. Исаковского, д.31. Вынесен – Обращения граждан 12-04-8880/20. Принятые решения: ГБУ «Жилищник района Строгино» выполнить работы по установке ограждающих элементов на тротуаре дворовой территории по указанному адресу. Обоснование: Повышение безопасности дорожного движения. Докладывал: Секретарь Окружной комиссии Тряпичников А.В. Ответственные исполнители: Управа района Строгино, ГБУ «Жилищник района Строгино». Сроки выполнения поручения: 30.08.2021.
2.75	Вопрос № 75 – Размещение ограждающих элементов, препятствующих заезду транспортных средств на тротуар по адресу: ул. Маршала Катукова, д.5. Вынесен – Обращения граждан 12-04-9382/20. Принятые решения: ГБУ «Жилищник района Строгино» выполнить работы по установке

	ограждающих элементов, препятствующих заезду транспортных средств через пешеходный переход. Обоснование: Повышение безопасности дорожного движения. Докладывал: Секретарь Окружной комиссии Тряпичников А.В. Ответственные исполнители: Управа района Строгино, ГБУ «Жилищник района Строгино». Сроки выполнения поручения: 30.08.2021.
2.76	Вопрос № 76 – Установка ограждающих элементов вблизи здания пожарно-спасательного отряда № 204 по адресу: проспект Маршала Жукова, д.79. Вынесен – Обращение организации. Принятые решения: Управе района Строгино, по согласованию с представителями пожарно-спасательного отряда № 204 установить ограждающие элементы, для ограничения парковки транспортных средств вблизи учреждения. Обоснование: Повышение безопасности дорожного движения. Докладывал: Секретарь Окружной комиссии Тряпичников А.В. Ответственные исполнители: Управа района Строгино, ГБУ «Жилищник района Строгино». Сроки выполнения поручения: 30.06.2021.
2.77	Вопрос № 77 – Разделение транспортных и пешеходных потоков на территории, прилегающей к зданию по адресу: ул. Исаковского, д.6, корп.2. Вынесен – Обращения граждан. Принятые решения: ГБУ «Жилищник района Строгино» выполнить работы по установке ограждающих элементов отделяющих пешеходную зону ул. Исаковского, включая зону остановки общественного транспорта от парковки магазина «Villa». Обеспечить контроль выполнения мероприятий по разделению транспортных и пешеходных потоков путем обустройства отдельного тротуара отделенного бортовым камнем. Обоснование: Повышение безопасности дорожного движения. Докладывал: Секретарь Окружной комиссии Тряпичников А.В. Ответственные исполнители: Управа района Строгино, ГБУ «Жилищник района Строгино». Сроки выполнения поручения: 30.08.2021.
2.78	Вопрос № 78 – Размещение ограждающих элементов, препятствующих заезду транспортных средств на тротуар по адресу: ул. Таллинская, д.9. Вынесен – Обращения граждан 12-04-8880/20. Принятые решения: ГБУ «Жилищник района Строгино» выполнить работы по установке ограждающих элементов на тротуаре по указанному адресу, с учетом обеспечения механизированной уборки территории. Обоснование: Повышение безопасности дорожного движения. Докладывал: Секретарь Окружной комиссии Тряпичников А.В. Ответственные исполнители: Управа района Строгино,

	ГБУ «Жилищник района Строгино». Сроки выполнения поручения: 30.08.2021.
Хорошево-Мневники	
2.79	Вопрос № 79 – Установка ограждающих элементов, препятствующих заезду транспортных средств на тротуар по адресу: Причальный проезд, д.8, корп.1. Вынесен – Обращения граждан 12-04-7898/20, 12-04-9103/20. Принятые решения: Управе района Хорошево-Мневники обеспечить установку ограждающих элементов препятствующих заезду на тротуар по указанному адресу. Предусмотреть обустройство тротуара по указанному адресу путем поднятия уровня бортового камня при планировании бедующих работ по ремонту улично-дорожной сети. Обоснование: Повышение безопасности дорожного движения. Ответственные исполнители: Управа района Хорошево-Мневники, ГБУ «Жилищник района Хорошево-Мневники». Сроки выполнения поручения: 30.08.2021.
Южное Тушино	
2.80	Вопрос № 80 – Обустройство тротуара на участке, прилегающем к участку ул. Фабрициуса, в районе вл.37. Вынесен – Обращения граждан 12-04-7499/20. Принятые решения: Предусмотреть выполнение мероприятий по разделению транспортных и пешеходных потоков. Ограничить парковку транспортных средств на пути движения пешеходов. ГКУ ЦОДД внести изменения в проект организации дорожного движения. Установить дорожные знаки 3.27 «Остановка запрещена» с табличками 8.24 «Работает эвакуатор». Управе районе Южное Тушино обустроить тротуар по указанному адресу. Предусмотреть размещение ограждающих элементов. Обоснование: Повышение безопасности дорожного движения. Докладывал: Секретарь Окружной комиссии Тряпичников А.В. Ответственные исполнители: Управа района Южное Тушино, ГБУ «Жилищник района Южное Тушино». Сроки выполнения поручения: 30.08.2021.
2.81	Вопрос № 81 – Ограничение движения транспортных средств по тротуару по адресу: проезд Донелайтиса, д.14. Вынесен – Обращение граждан 12-04-8258/20. Принятые решения: Управе района Южное Тушино выполнить мероприятия по установке ограждающих элементов, препятствующих заезду транспортных средств на тротуар. Предусмотреть выполнение локальных мероприятий по разделению проезда на прилегающую территорию и тротуара. Обоснование: Повышение безопасности дорожного движения. Докладывал: Секретарь Окружной комиссии Тряпичников А.В. Ответственные исполнители: Управа района Южное Тушино, ГБУ

	«Жилищник района Южное Тушино Сроки выполнения поручения: 30.08.2021.
2.82	Вопрос № 82 – Обустройство тротуара на участке проезда Досфлота в районе д.5. Вынесен – Обращения управы ОРД05-226/0. Принятые решения: ГКУ ЦОДД внести изменения в проект организации дорожного движения. Управе районе Южное Тушино обустроить тротуар по указанному адресу. Обоснование: Повышение безопасности дорожного движения. Докладывал: Секретарь Окружной комиссии Тряпичников А.В. Ответственные исполнители: Управа района Южное Тушино, ГБУ «Жилищник района Южное Тушино». Сроки выполнения поручения: 30.08.2021.
2.83	Вопрос № 83 – Установка ограждающих элементов на дворовой территории по адресу: бульвар Яна Райниса, д.37. Вынесен – Обращения управы 12-04-9109/20. Принятые решения: ГБУ «Жилищник района Южное Тушино» предусмотреть размещение ограждающих элементов на дворовой территории. Обоснование: Повышение безопасности дорожного движения. Докладывал: Секретарь Окружной комиссии Тряпичников А.В. Ответственные исполнители: Управа района Южное Тушино, ГБУ «Жилищник района Южное Тушино». Сроки выполнения поручения: 30.08.2021.
2.84	Вопрос № 84 – Установка ограждающих элементов, препятствующих движению транспортных средств по пешеходному переходу по адресу: ул. Аэродромная, д.5. Вынесен – Обращения граждан. Принятые решения: ГБУ «Жилищник района Южное Тушино» установить ограждающие элементы, препятствующие движению транспортных средств по пешеходному переходу по указанному адресу. Обоснование: Повышение безопасности дорожного движения. Ответственные исполнители: Управа района Южное Тушино, ГБУ «Жилищник района Южное Тушино». Сроки выполнения поручения: 25.12.2020.
2.85	Вопрос № 85 – Установка ограждающих элементов, для обеспечения видимости участников движения и организации движения пешеходов по адресу: Строительный проезд, д.4А, с.2. Вынесен – Обращения граждан. Принятые решения: ГБУ «Жилищник района Южное Тушино» установить ограждающие элементы, препятствующие движению транспортных средств по пешеходному переходу по указанному адресу. Обоснование: Повышение безопасности дорожного движения.

	Докладывал: Секретарь Окружной комиссии Тряпичников А.В. Ответственные исполнители: Управа района Южное Тушино, ГБУ «Жилищник района Южное Тушино». Сроки выполнения поручения: 25.12.2020.
2.86	Вопрос № 86 – Установка ограждающих элементов, ограничивающих движение транспортных средств по пешеходному переходу по адресу: ул. Фабрициуса, д.22, корп.1. Вынесен – Управа района. Принятые решения: Управе района Южное Тушино выполнить мероприятия по установке ограждающих элементов, препятствующих движению транспортных средств через пешеходному переходу и для ограничения парковки в районе подхода к пешеходному переходу. Предусмотреть выполнение локальных мероприятий по разделению проезда на прилегающую территорию и тротуара. Обоснование: Повышение безопасности дорожного движения. Докладывал: Секретарь Окружной комиссии Тряпичников А.В. Ответственные исполнители: Управа района Южное Тушино, ГБУ «Жилищник района Южное Тушино» Сроки выполнения поручения: 30.08.2021.
Признать нецелесообразным установку пешеходных столбиков/транспортных ограждений/обустройство тротуара:	
Митино	
2.87	Вопрос № 87 – Повышение безопасности дорожного движения на прилегающей территории в районе въезда к д.30 и д.32 по ул.Митинская. Вынесен – Обращения граждан 12-04-7708/20. Принятые решения: Обустройство островка безопасности нецелесообразно. Обоснование: Обозначенный участок является выездом с прилегающей территории. Докладывал: Секретарь Окружной комиссии Тряпичников А.В.
2.88	Вопрос № 88 – Обустройство островка безопасности на прилегающей территории в районе въезда к д.40, корп.3 по ул.Митинская. Вынесен – Обращения граждан 12-04-8465/20. Принятые решения: Обустройство островка безопасности нецелесообразно. Обоснование: Обозначенный участок является выездом/выездом с прилегающей территории. Докладывал: Секретарь Окружной комиссии Тряпичников А.В.
Обустройство светофорных объектов.	
Хорошево-Мневники	
2.89	Вопрос № 89 – Строительство светофорного объекта на существующем пешеходном переходе по адресу: Генерала Глаголева, д.3. Вынесен – Обращения граждан 12-04-8949/20.

	Принятые решения: ГКУ ЦОДД рассмотреть возможность строительства светофорного объекта по указанному адресу. Увеличение времени работы разрешающего сигнала светофора для автомобилей. Докладывал: Секретарь Окружной комиссии Тряпичников А.В. Ответственные исполнители: ГКУ ЦОДД. Сроки выполнения поручения: 30.08.2021.
Включение работ в перечень локальных мероприятий	
Северное Тушино	
2.90	Вопрос № 90 – Обустройство заезда на парковку расположенную по адресу: ул. Свободы (вблизи д.97, корп.1) со стороны ул. Планерная. Вынесен – Депутат МО Северное Тушино С.В. Тадей. Принятые решения: Управе района Северное Тушино разработать проект обустройства заезда по указанному адресу. Предусмотреть согласование проект с Департаментом природопользования и охраны окружающей среды города Москвы. Согласовать проектную документацию с ГКУ ЦОДД и Окружной комиссией. Выполнить локальные мероприятия по обустройству заезда на указанную территорию. Обоснование: Повышение безопасности дорожного движения. Докладывал: Секретарь Окружной комиссии Тряпичников А.В., Депутат МО Северное Тушино С.В. Тадей. Ответственные исполнители: ГКУ ЦОДД, Управа района Северное Тушино, ГБУ «Жилищник района Северное Тушино». Сроки выполнения поручения: 30.08.2022.
Хорошево-Мневники	
2.91	Вопрос № 91 – Обустройство парковочных карманов на участке дублера проспекта Маршала Жукова, в районе д.49. Вынесен – Обращение граждан 04-03-905/20. Принятые решения: Управе района Хорошево-Мневники разработать проект обустройства парковочных карманов и тротуара по указанному адресу. Согласовать проектную документацию с ГКУ ЦОДД и ГБУ «Автомобильные дороги СЗАО». Предусмотреть обустройство парковочных мест для инвалидов в соответствии с действующим законодательством. Выполнить локальные мероприятия по обустройству парковочных карманов. Обеспечить установку дорожных знаков и нанесение дорожной разметки. Обоснование: Повышение безопасности дорожного движения. Докладывал: Секретарь Окружной комиссии Тряпичников А.В. Ответственные исполнители: ГКУ ЦОДД, Управа района Хорошево-Мневники, ГБУ «Жилищник района Хорошево-Мневники». Сроки выполнения поручения: 30.08.2022.

2.92	Вопрос № 92 – Обустройство радиуса поворота на выезде из дворовой территории по адресу: ул. Саляма Адила, д. 1/46. Вынесен – Обращение граждан 12-04-9106/20. Принятые решения: Управе района Хорошево-Мневники предусмотреть при согласовании проектной документации на реконструкцию Карамышевской набережной выполнение работ по обустройству радиуса поворота при выезде из дворовой территории. ГКУ ЦОДД внести изменения в проект организации дорожного движения. Обоснование: Повышение безопасности дорожного движения. Докладывал: Секретарь Окружной комиссии Тряпичников А.В. Ответственные исполнители: ГКУ ЦОДД, Управа района Хорошево-Мневники, ГБУ «Жилищник района Хорошево-Мневники». Сроки выполнения поручения: 30.08.2021.
Щукино	
2.93	Вопрос № 93 – Обособление островка безопасности на пересечении ул.Маршала Вершинина и ул. Народного Ополчения. Вынесен – Обращение МАДИ 12-05-9288/20. Принятые решения: Управе района Щукино предусмотреть обособление островка безопасности по указанному адресу. Обоснование: Повышение безопасности дорожного движения. Докладывал: Секретарь Окружной комиссии Тряпичников А.В. Ответственные исполнители: ГКУ ЦОДД, Управа района Щукино, ГБУ «Жилищник района Щукино». Сроки выполнения поручения: 30.08.2021.
Прочее	
Куркино	
2.94	Вопрос № 94 – Организация одностороннего движения на ул.Новогорская от ул. Ландышева до ул. Захарьинская. Вынесен – ГКУ ЦОДД. Принятые решения: согласовать организацию одностороннего движения на участке ул. Новогорская в соответствии с решениями, проработанными по проведенной встречи с жителями и депутатами района Куркино. Внести изменения в проект организации дорожного движения. Установить дорожные знаки. Обоснование: Повышение безопасности дорожного движения. Докладывал: Секретарь Окружной комиссии Тряпичников А.В. Ответственные исполнители: ГКУ ЦОДД. Сроки выполнения поручения: 31.01.2021.
Покровское-Стрешнево	
2.95	Вопрос № 95 – Организация дорожного движения на проектируемом проезде № 6412. Вынесен – ГКУ ЦОДД. Принятые решения: ГКУ ЦОДД провести моделирование проектируемом

	проезде № 6412 на предмет организации дорожного движения. Обоснование: Повышение безопасности дорожного движения. Увеличение количества парковочных мест. Докладывал: Секретарь Окружной комиссии Тряпичников А.В. Ответственные исполнители: ГКУ ЦОДД. Сроки выполнения поручения: 31.01.2021.
2.96	Вопрос № 96 – Организация дорожного движения на территории комплексной застройки бывшего тушинского аэродрома. Вынесен – Департамент транспорта, префектура, обращения граждан 12-04-9340/20. До момента завершения застройки территории и передачи улично-дорожной сети на обслуживание городских организаций, вопрос организации дорожного движения на данной территории находится в компетенции организации застройщика ООО «Стадион Спартак». В настоящее время дорожные знаки на территории застройки установлены в соответствии с проектной документацией, согласованной в установленном порядке с Департаментом транспорта и развития дорожно-транспортной инфраструктуры города Москвы. Принятые решения: Окружная комиссия считает целесообразным при подготовке новой и актуализации существующей проектной документации рассмотреть возможность установки дорожных знаков 3.28 «Стоянка запрещена» для обеспечения погрузки и выгрузки вблизи многоквартирных домов на период заселения. Обоснование: Оптимизация дорожного движения. Докладывал: Секретарь Окружной комиссии Тряпичников А.В., представитель ООО «Стадион Спартак» Полмарчук А.Л. Ответственные исполнители: ГКУ ЦОДД. Сроки выполнения поручения: 31.01.2021.
Северное Тушино	
2.97	Вопрос № 97 – Установка дорожного сферического зеркала при выезде с прилегающей территории по адресу: ул. Вилиса Лациса, д.43, корп.2. Вынесен – Обращение управы. Принятые решения: ГБУ «Жилищник района Северное Тушино» выполнить мероприятия по установке дорожного сферического зеркала при выезде из прилегающей территории. Обоснование: Повышение безопасности дорожного движения. Обеспечение видимости при выезде с прилегающей территории. Докладывал: Секретарь Окружной комиссии Тряпичников А.В. Ответственные исполнители: Управа района Северное Тушино, ГБУ «Жилищник района Северное Тушино». Сроки выполнения поручения: 30.08.2021.
Северное Тушино/Щукино/Южное Тушино	
2.98	Вопрос № 98 – Ограничение парковки транспортных средств в 25 метровой зоне от вентиляционных шахт Московского метрополитена. Вынесен – Обращение управы ГУП «Московский метрополитен».

	Принятые решения: Управам районов Северное Тушино, Щукино и Южное Тушино провести обследование территорий прилегающих к вентиляционным шахтам Московского метрополитена. Подготовить предложения по ограничению парковки на обозначенных территориях. Обоснование: Повышение безопасности дорожного движения. Докладывал: Секретарь Окружной комиссии Тряпичников А.В. Ответственные исполнители: Управа района Северное Тушино, Управа района Щукино, Управа района Южное Тушино, ГУП «Московский метрополитен». Сроки выполнения поручения: 25.12.2020.
Хорошево-Мневники	
2.99	Вопрос № 99 – Установка сферического дорожного зеркала по адресу: Саляма Адила, д.7, стр.4. Вынесен – Обращение граждан 12-04-9193/20. Принятые решения: ГБУ «Жилищник района Хорошево-Мневники» предусмотреть выполнение мероприятий по размещению сферического дорожного зеркала по адресу ул. Саляма Адила, д.7, стр.4. Обоснование: Повышение безопасности дорожного движения. Докладывал: Секретарь Окружной комиссии Тряпичников А.В. Ответственные исполнители: Управа района Хорошево-Мневники, ГБУ «Жилищник района Хорошево-Мневники». Сроки выполнения поручения: 30.08.2021.
Хорошево-Мневники/Щукино	
2.100	Вопрос № 100 – Реорганизация пешеходного перехода по адресу: ул. Берзарина, д.28. Вынесен – Обращения управы. Принятые решения: ГКУ ЦОДД внести изменения в проект организации дорожного движения. • Рассмотреть возможность обустройства светофорного объекта по указанному адресу. • Переместить дорожные знаки. • Рассмотреть возможность размещения комплекса автоматической фиксации правонарушений (соблюдение скоростного режима 60 км/ч, обеспечение приоритета движения пешеходов по пешеходному переходу). • Включить адрес в программу установки контрастного освещения пешеходных переходов. Управе района Щукино • Обустроить подходы к пешеходному переходу • Выполнить обустройство антикармана для повышения безопасности. • Предусмотреть обустройство тротуара от автобусной станции до пешеходного перехода. Управе района Хорошево-Мневники • Обустроить подходы к пешеходному переходу.

	ГБУ «Автомобильные дороги» Обеспечить демаркировку существующего пешеходного перехода и нанесение разметки нового пешеходного перехода. Обоснование: Повышение безопасности дорожного движения. Докладывал: Секретарь Окружной комиссии Тряпичников А.В. Ответственные исполнители: ГКУ ЦОДД, ГБУ «Автомобильные дороги», Управа района Щукино, ГБУ «Жилищник района Щукино» Управа района Хорошево-Мневники, ГБУ «Жилищник района Хорошево-Мневники». Сроки выполнения поручения: 30.08.2021.
Щукино	
2.101	Вопрос №101 – Согласование проекта организации дорожного движения на проезде от д.48, корп.1 по ул. Народного Ополчения до ул. Маршала Бирюзова д.2. Вынесен – Обращение управы 12-04-1395/9. Принятые решения: Согласовать проект организации дорожного движения. Управе района Щукино организовать информирование в соответствии с положениями Федерального закона 196-ФЗ. ГБУ «Жилищник района Щукино» через 20 дней после информирования об изменении схемы организации дорожного движения, выполнить мероприятия по размещению дорожных знаков и нанесению дорожной разметки в соответствии с представленным проектом. Обоснование: Повышение безопасности дорожного движения. Докладывал: Секретарь Окружной комиссии Тряпичников А.В. Ответственные исполнители: Управа района Щукино, ГБУ «Жилищник района Щукино». Сроки выполнения поручения: 30.08.2021.
2.102	Вопрос № 102 – Согласовать проект организации дорожного движения проектируемого проезда № 6399. Вынесен – Обращение управы 12-04-8402/20. Принятые решения: Согласовать проект организации дорожного движения. Управе района Щукино организовать информирование в соответствии с положениями Федерального закона 196-ФЗ. ГБУ «Жилищник района Щукино» через 20 дней после информирования об изменении схемы организации дорожного движения, выполнить мероприятия по размещению дорожных знаков и нанесению дорожной разметки в соответствии с представленным проектом. Обоснование: Повышение безопасности дорожного движения. Докладывал: Секретарь Окружной комиссии Тряпичников А.В. Ответственные исполнители: Управа района Щукино, ГБУ «Жилищник района Щукино». Сроки выполнения поручения: 25.12.2020.
2.103	Вопрос № 103 – Организация дорожного движения на участке ул.Авиационная, в районе д. 77, корп.2. Вынесен – Обращения граждан. В рамках комплексных работ по ремонту улично-дорожной сети

	ул.Авиационная в 2019 году было предусмотрено расширение проезжей части и обустройство тротуара. ГБУ «Автомобильные дороги» выполнены работы по обустройству тротуара, однако расширение проезжей части не исполнено. В связи с чем при существующей конфигурации проезжей части, с учетом парковки транспортных средств по одной стороне улицы возникают затруднения при встречном разъезде автомобилей. Принятые решения: Направить обращение в ГБУ «Автомобильные дороги» по вопросу завершения работ по указанному адресу. До проведения работ по расширению проезжей части ГКУ ЦОДД предусмотреть размещение временных дорожных знаков, ограничивающих парковку транспортных средств на данном участке. Обоснование: Повышение безопасности дорожного движения. Докладывал: Секретарь Окружной комиссии Тряпичников А.В. Ответственные исполнители: ГБУ «Автомобильные дороги», ГКУ ЦОДД, Управа района Щукино, ГБУ «Жилищник района Щукино». Сроки выполнения поручения: 30.09.2021.
Южное Тушино	
2.104	Вопрос №104 – Установка дорожного сферического зеркала при выезде с прилегающей территории по адресу: ул. Василия Петушкова, д.11. Вынесен – Обращение граждан 04-03-1035/20. Принятые решения: ГБУ «Жилищник района Южное Тушино» выполнить мероприятия по установке дорожного сферического зеркала при выезде из прилегающей территории. Обоснование: Повышение безопасности дорожного движения. Докладывал: Секретарь Окружной комиссии Тряпичников А.В. Ответственные исполнители: Управа района Южное Тушино, ГБУ «Жилищник района Южное Тушино». Сроки выполнения поручения: 30.08.2021.
Организация дорожного движения на дворовых территориях	
Северное Тушино	
2.105	Вопрос № 105 – Согласование проекта организации дорожного движения на дворовой территории по адресу: ул. Героев Панфиловцев, д. 29 к. 2. Вынесен – Обращение управы. Принятые решения: Согласовать проект организации дорожного движения. Управе района Северное Тушино организовать информирование об изменении схемы дорожного движения. ГБУ «Жилищник района Северное Тушино» через 20 дней после информирования об изменении схемы организации дорожного движения, выполнить мероприятия по размещению дорожных знаков и нанесению дорожной разметки в соответствии с представленным проектом. Обоснование: Повышение безопасности дорожного движения.

	Докладывал: Секретарь Окружной комиссии Тряпичников А.В. Ответственные исполнители: Управа района Северное Тушино, ГБУ «Жилищник района Северное Тушино». Сроки выполнения поручения: 30.08.2021.
2.106	Вопрос № 106 – Согласование проекта организации дорожного движения на дворовой территории по адресу: бульвар Яна Райниса, д.4, корп.3. Вынесен – Обращение управы. Принятые решения: Согласовать проект организации дорожного движения. Управе района Северное Тушино организовать информирование в соответствии с положениями Федерального закона 196-ФЗ. ГБУ «Жилищник района Северное Тушино» через 20 дней после информирования об изменении схемы организации дорожного движения, выполнить мероприятия по размещению дорожных знаков и нанесению дорожной разметки в соответствии с представленным проектом. Обоснование: Повышение безопасности дорожного движения. Докладывал: Секретарь Окружной комиссии Тряпичников А.В. Ответственные исполнители: Управа района Северное Тушино, ГБУ «Жилищник района Северное Тушино». Сроки выполнения поручения: 30.08.2021.

Приложение: 11 л. в 1 экз.


Заключение.

Исполнение поручений протокола Окружной комиссии по безопасности дорожного движения в Северо-Западном административном округе города Москвы:



Управам районов: по факту исполнения поручений Окружной комиссии представить в префектуру отчет с приложением фотоматериалов.

Протокол вел Тряпичников А.В.
 Тел 8 (495)490-42-39


Pyramus C. V.

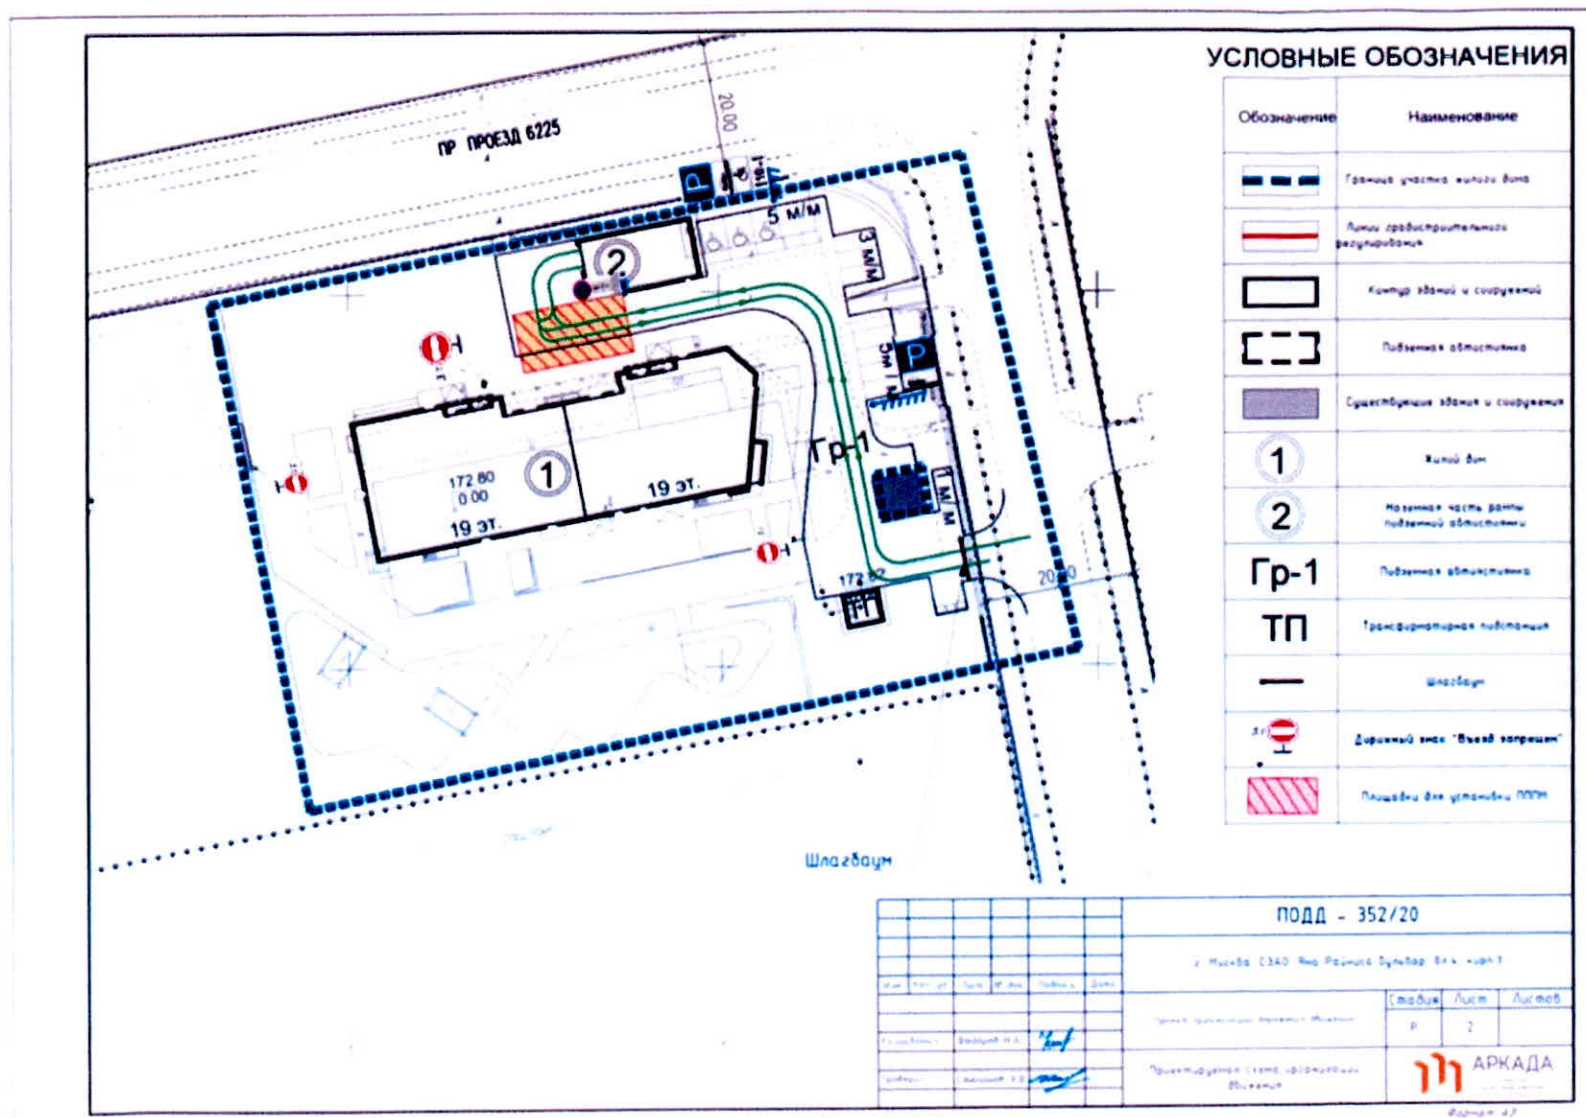

4. Схема организации дорожного движения на дворовой территории по адресу: Героев Панфиловцев ул., д. 29 к. 2

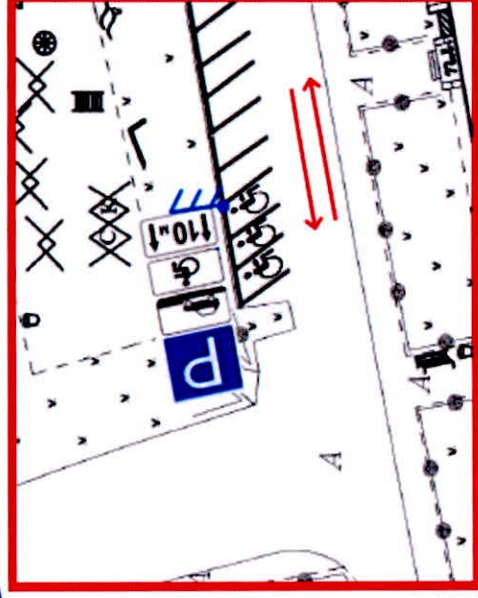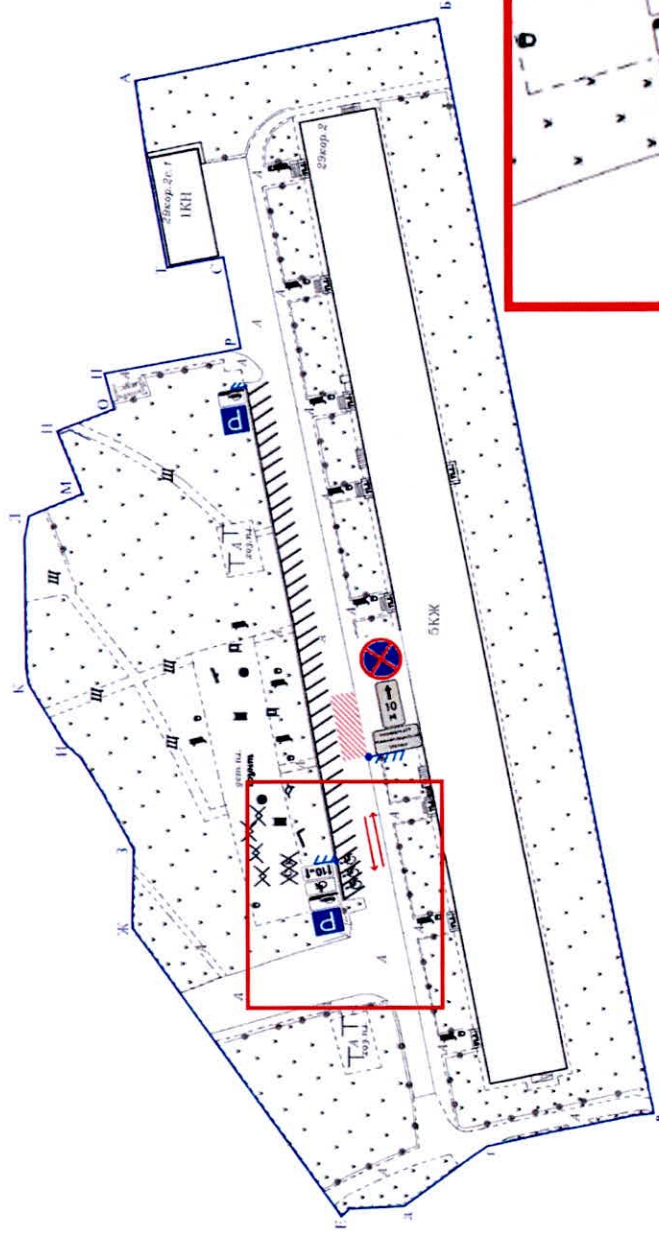

Име. № подл.	Подп. и дата	Взам. име. №

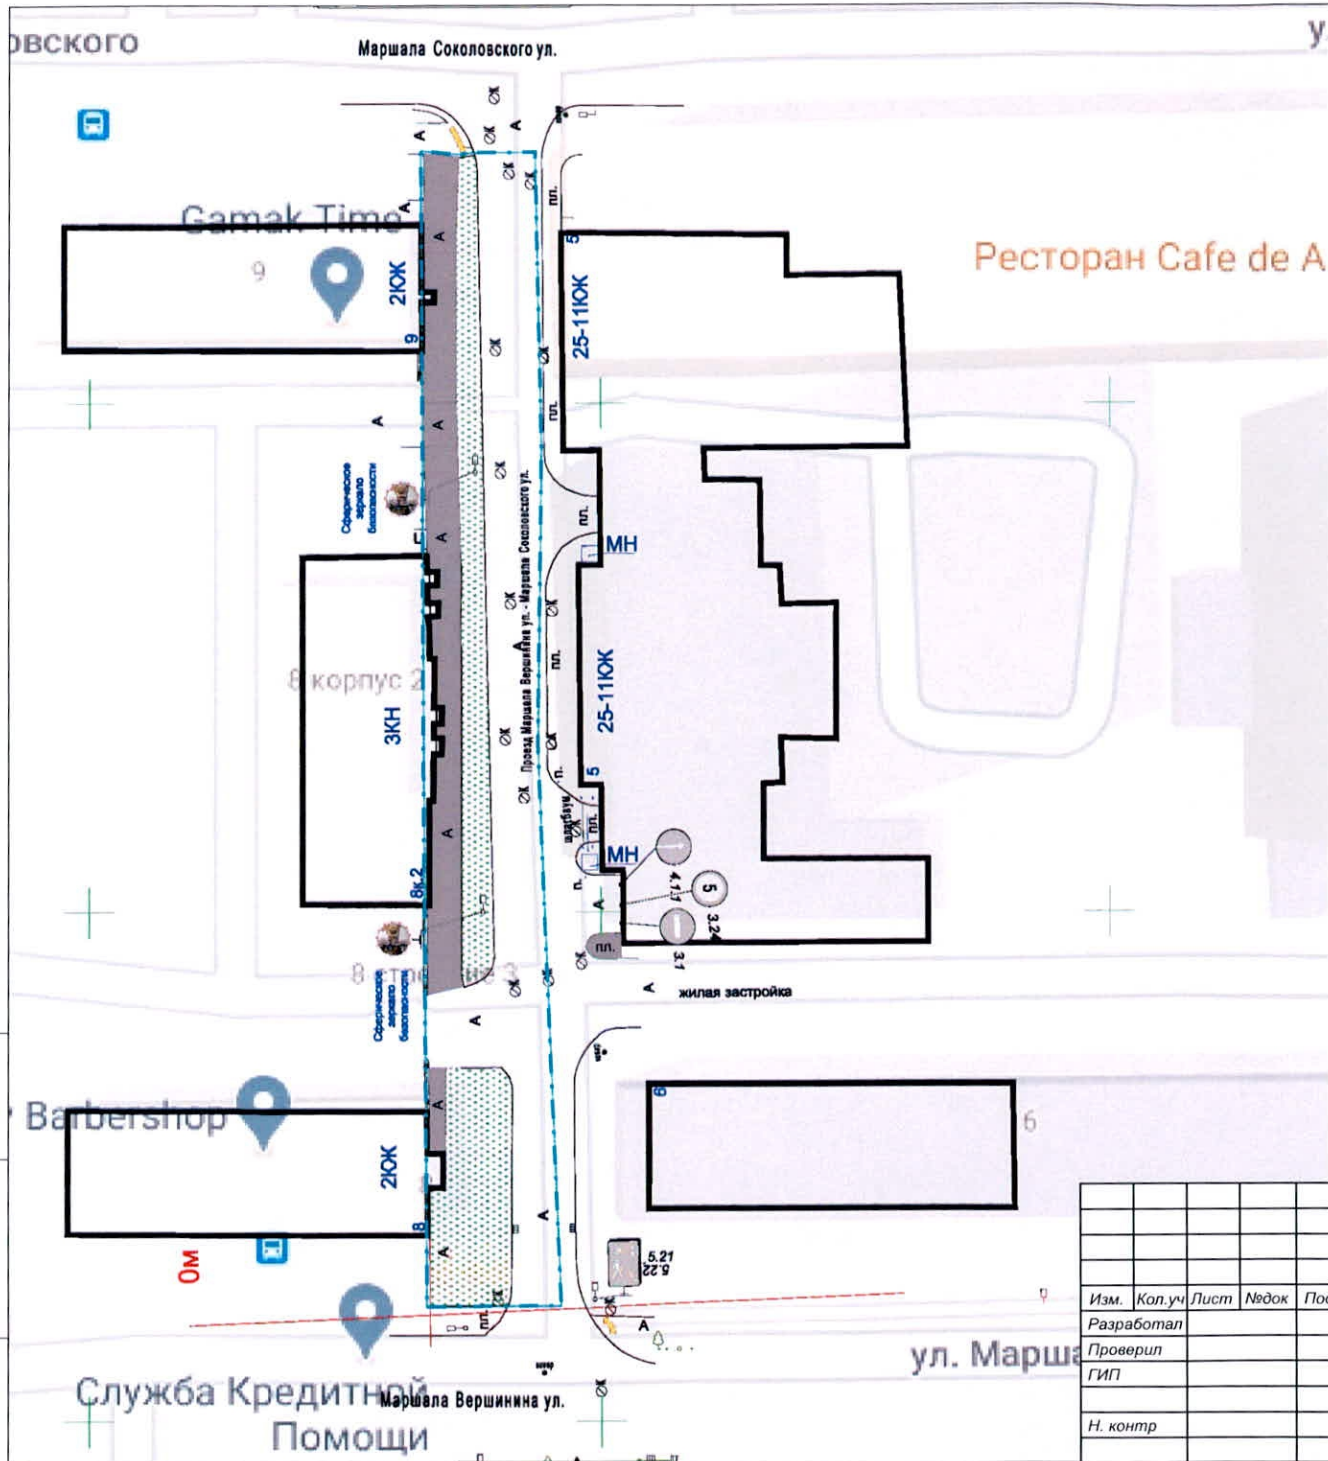


СИТУАЦИОННЫЙ ПЛАН М 1:500

- Условные обозначения
существующего положения
- Граница проектируемого участка
 - Существующий тротуар
 - Видовая точка

						Заказчик: ГБУ «Жилищник района Щукино»			
						Проектируемый проезд № 6399			
Изм.	Кол.уч.	Лист	Недок.	Подп.	Дата	ПРОЕКТ ОРГАНИЗАЦИИ ДОРОЖНОГО ДВИЖЕНИЯ	Стадия	Лист	Листов
Разработал					08.20		П	4	8
Проверил					08.20				
ГИП					08.20	СИТУАЦИОННЫЙ ПЛАН М 1:500	000		
Н. контр					08.20				

Инв. № подл.	Подп. и дата	Взам. инв. №

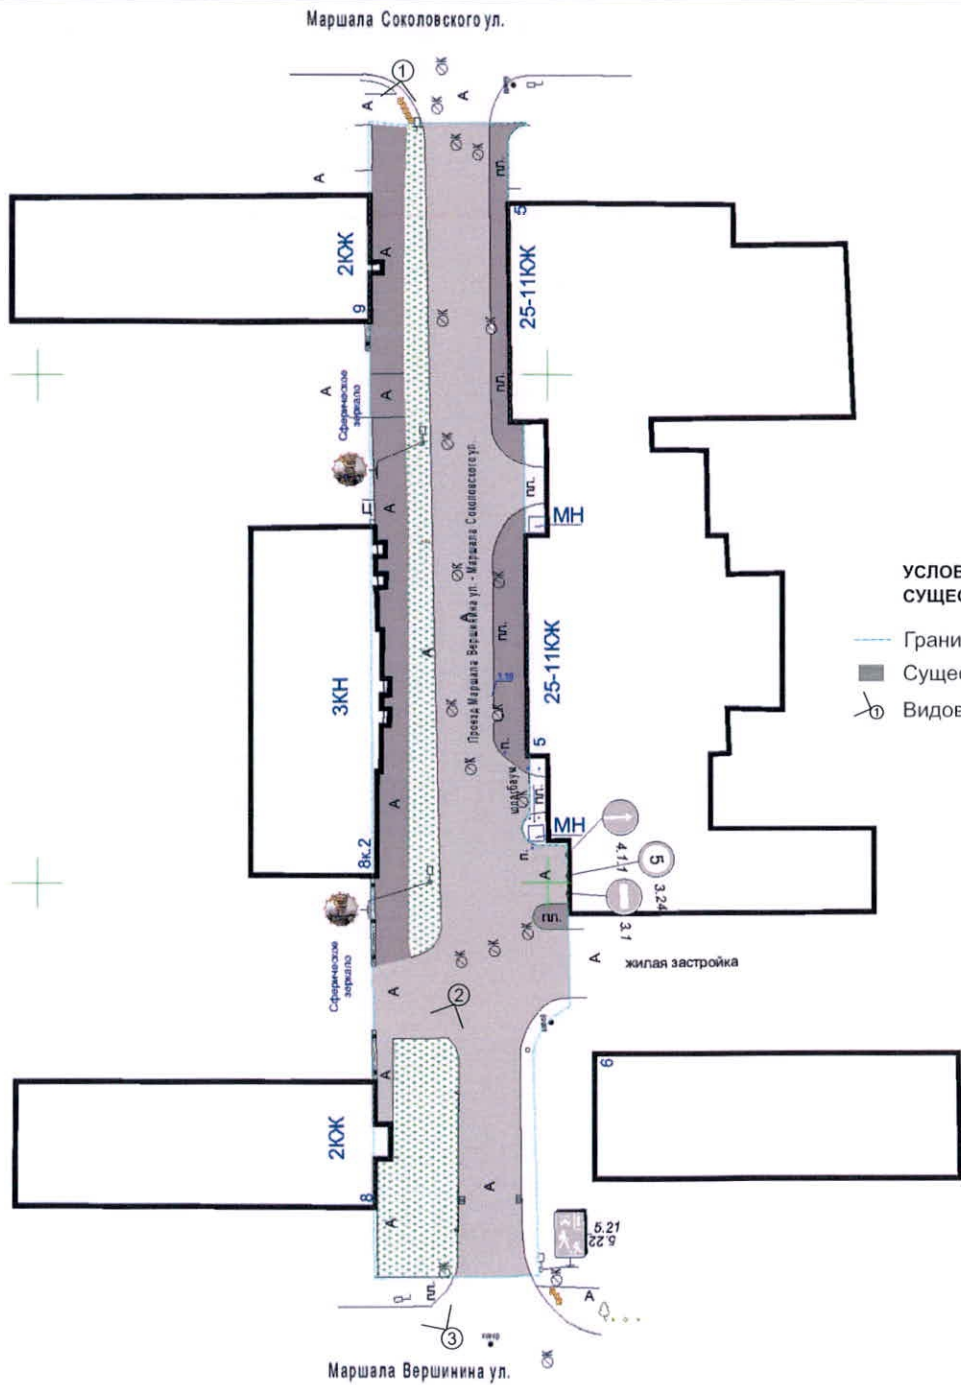

- УСЛОВНЫЕ ОБОЗНАЧЕНИЯ
СУЩЕСТВУЮЩЕГО ПОЛОЖЕНИЯ
- Граница проектируемого участка
 - Существующий тротуар
 - Видовая точка



						Заказчик: ГБУ «Жилищник района Щукино»			
						Проектируемый проезд № 6399			
Изм.	Кол.уч	Лист	№ док	Подп.	Дата	ПРОЕКТ ОРГАНИЗАЦИИ ДОРОЖНОГО ДВИЖЕНИЯ	Стадия	Лист	Листов
Разработал					08.20		П	5	8
Проверил					08.20				
ГИП					08.20				
Н. контр					08.20	ПЛАН СУЩЕСТВУЮЩЕГО ПОЛОЖЕНИЯ М 1:500			
						ООО			

Примечание:

- Организация дорожного движения на период эксплуатации участка, расположенного по адресу: г. Москва, "ул. Зенитчиков", разработана в соответствии с требованиями ГОСТ Р 52289-2019 «Правила применения дорожных знаков, разметки, светофоров, дорожных ограждений и направляющих устройств», ГОСТ Р 52290-2004 «Технические средства организации дорожного движения. Знаки дорожные. Общие технические требования», СНиП 2.05.02-85 «Автомобильные дороги».

- Дорожные знаки размещаются в соответствии с ГОСТ Р 52289-2019 на металлических опорах. Расстояние от края проезжей части до ближайшего к ней края знака, установленного сбоку от проезжей части, должно быть 0,5-2,0 м. Расстояние от нижнего края знака до поверхности дорожного покрытия (высота установки), должно быть не менее 2,5 м.

- Совместно с устанавливаемыми знаками предусмотрено нанесение разметки в соответствии с приведенной схемой организации дорожного движения на период эксплуатации объекта.

- Разметка, наносимая на покрытие дорог и элементы дорожных сооружений, должна соответствовать требованиям ГОСТ Р 51256-2018.


- Общее количество устанавливаемых знаков приведено в экспликации проектирования дорожных знаков.


- Устройство БР 100.30.15 вдоль покрытия из а/б предусмотрено в уровень с покрытием. Замена БР 100.30.15 предусмотрена.

Условные обозначения схемы
организации дорожного движения

	6.4	Существующие знаки дорожного движения		Граница проектируемого участка
	6.4*	Устройство новых знаков дорожного движения		Существующий тротуар
		Существующий бортовой камень БР100.30.15		Проектируемый тротуар
		Устройство бортового камня БР100.30.15		Существующий газон

						ГБУ «Жилищник района Щукино»			
						Проектируемый проезд № 6399			
Изм.	Кол.уч	Лист	Нодок	Подп.	Дата	303 - 01/20 - СП	Стадия	Лист	Листов
Разработал					08.20		П	6	8
Проверил					08.20				
ГИП					08.20				
						ПРОЕКТ ОРГАНИЗАЦИИ ДОРОЖНОГО ДВИЖЕНИЯ М1:500	ООО		
Н. контр					08.20				

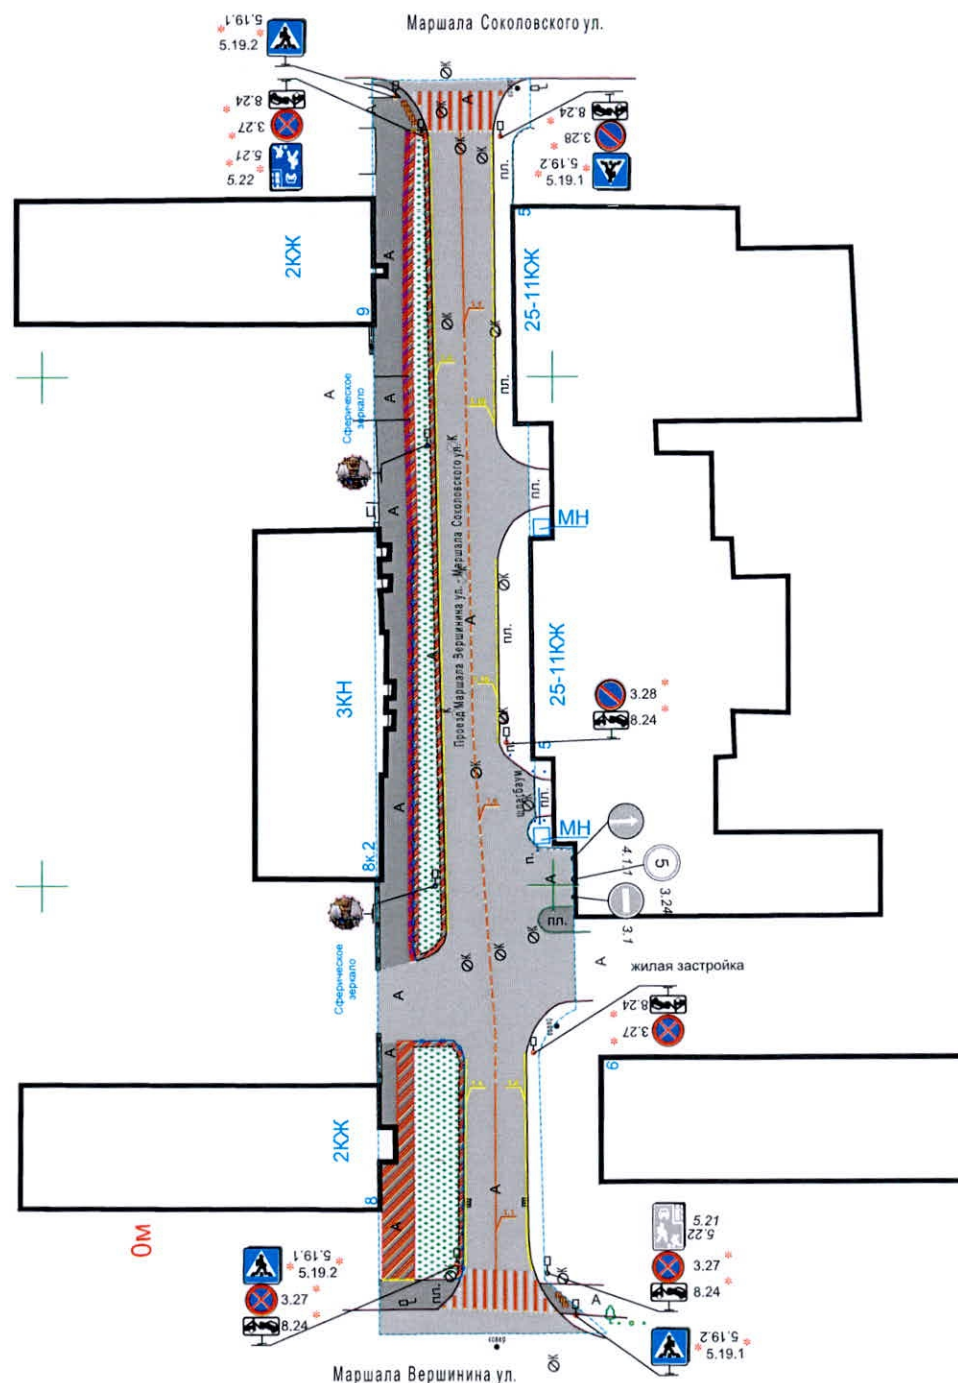


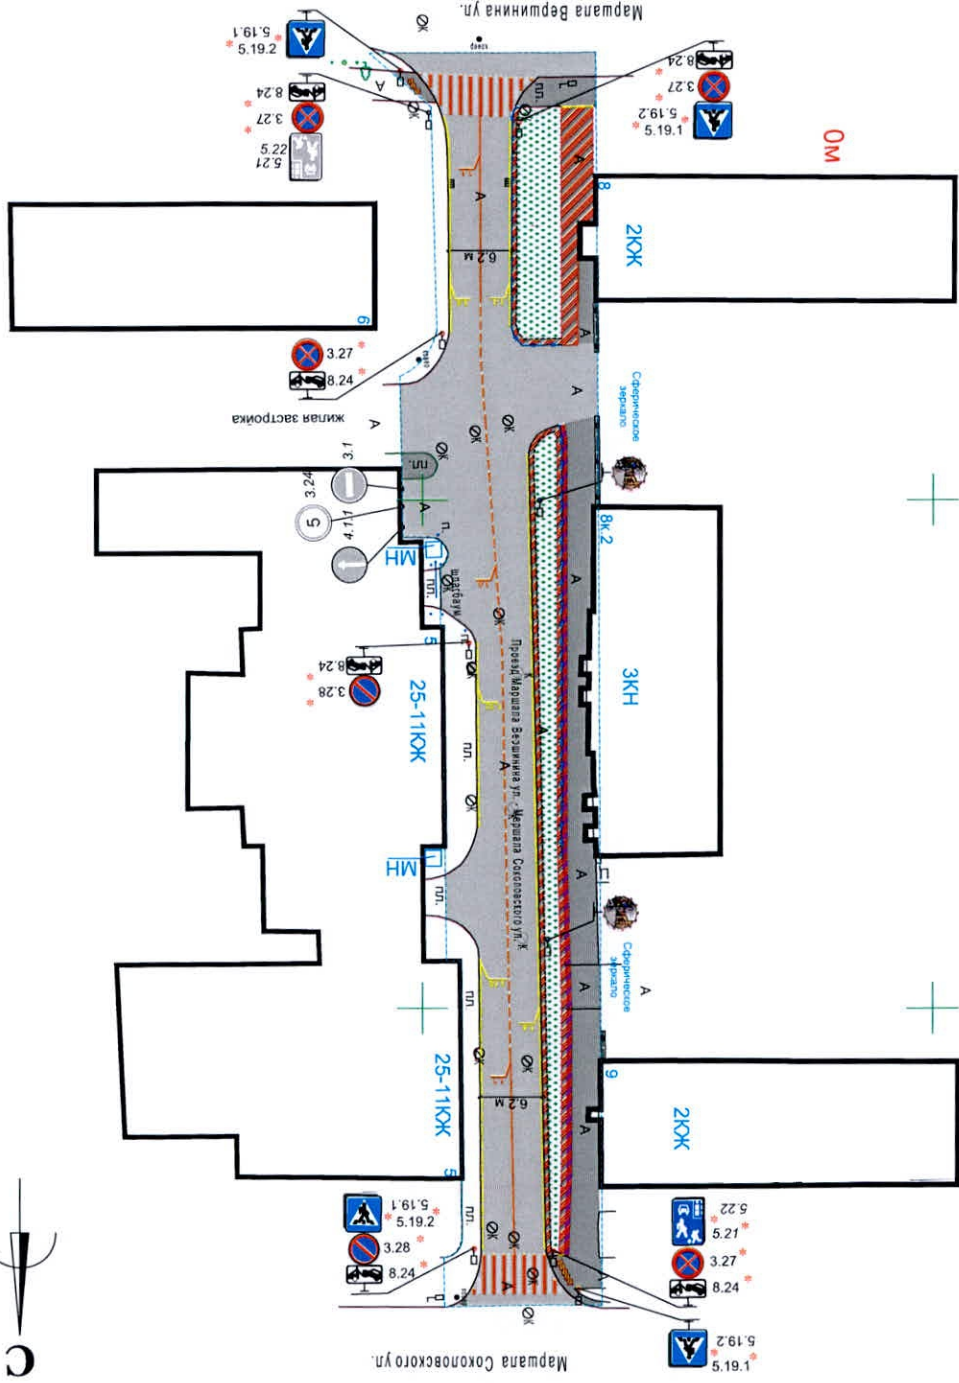


Условия обозначения схем

 6.4	 6.4	Устройство новых знаков дорожного движения	 Служебный знак дорожного движения
---	---	--	---	---	---	---	---	---	---	---	---	---

Высота установки дорожных знаков

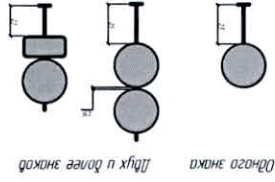

Установка дорожных знаков

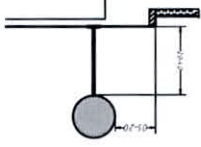

Установлено, что в процессе формирования личности ребенка происходит взаимодействие различных факторов, влияющих на развитие личности.

86 (continued)

Размеры шупры и ширины лопастей даны как размеры между осями или

[illegible]

303 - 01/20 - СЛ		РАЗБИВОЧНЫЙ ПЛАН М 1:500	
Смодель	П	7	8
Плоское	Плоское		


Име. № подл. Подп. и дата. Взам. инв. №

Экспликация проектируемых знаков					
№ п/п	Номер знака	Вид	Название	кол-во	Примечания
1	3.28		Стоянка запрещена	2	ГОСТ Р 52289-2019
2	3.27		Остановка запрещена	4	ГОСТ Р 52289-2019
3	8.24		Работает эвакуатор	6	ГОСТ Р 52289-2019
4	5.21		Жилая зона	1	ГОСТ Р 52289-2019
5	5.22		Конец жилой зоны	1	ГОСТ Р 52289-2019
6	5.19.1		Пешеходный переход	4	ГОСТ Р 52289-2019
7	5.19.2		Пешеходный переход	4	ГОСТ Р 52289-2019
8			Стойка для установки дорожного знака	6	h=3

Экспликация элементов дорожного движения					
№ п/п	Номер	Вид	Название	кол-во	Примечания
1	1.1		Сплошная линия	40	м.п.
2	1.6		Прерывистая линия	83	м.п.
3	1.10		Стоянка запрещена	40	м.п.
4	1.4		Остановка запрещена	115	м.п.
5	1.14.2		Пешеходный переход	18	м.п.

Ведомость работ	Единицы измерения	Объем (кол-во)
Монтаж дорожного знака 3.27 на монтируемую стойку	шт.	4
Монтаж дорожного знака 3.28 на монтируемую стойку	шт.	2
Монтаж дорожного знака 5.21 на монтируемую стойку	шт.	1
Монтаж дорожного знака 5.22 на монтируемую стойку	шт.	1
Монтаж дорожного знака 8.24 на монтируемую стойку	шт.	6
Монтаж дорожного знака 8.24 на монтируемую стойку	шт.	
Монтаж дорожного знака 8.24 на монтируемую стойку	шт.	
Нанесение дорожной разметки 1.1 краска для дорожной разметки, ГОСТ Р 51256-2011 шириной 10 см.	м.п.	40
Нанесение дорожной разметки 1.6 краска для дорожной разметки, ГОСТ Р 51256-2011 шириной 10 см.	м.п.	83
Нанесение дорожной разметки 1.4 краска для дорожной разметки, ГОСТ Р 51256-2011	м.п.	115
Нанесение дорожной разметки 1.10 краска для дорожной разметки, ГОСТ Р 51256-2011	м.п.	40
Нанесение дорожной разметки 1.14.2 краска для дорожной разметки, ГОСТ Р 51256-2011	м.п.	18

							ГБУ «Жилищник района Щукино»			
							Проектируемый проезд № 6399			
Изм.	Кол.уч.	Лист	Нядок	Подп.	Дата		303 - 01/20 - СП	Стадия	Лист	Листов
Разработал					08.20			П	8	8
Проверил					08.20					
ГИП					08.20					
Н. контр					08.20		ЭКСПЛИКАЦИЯ ПРОЕКТИРУЕМЫХ ЗНАКОВ И ЭЛЕМЕНТОВ ДОРОЖНОГО ДВИЖЕНИЯ	ООО		

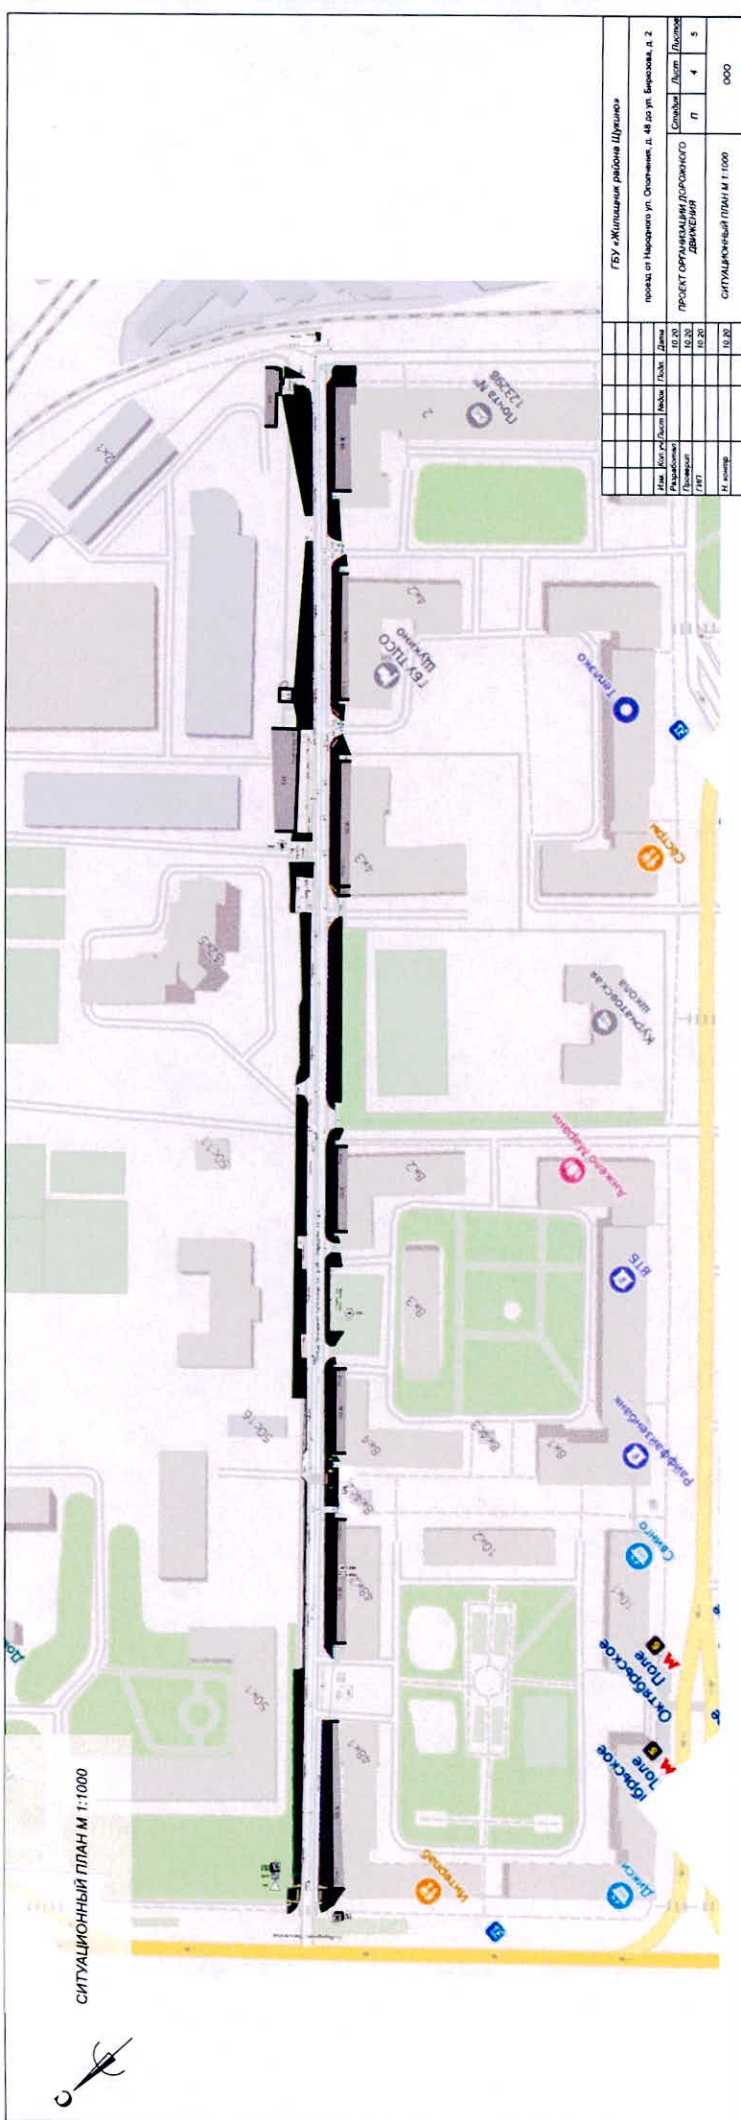

СИТУАЦИОННЫЙ ПЛАН М 1:1000

ГБУ «Жилищный район Шечено»									
Имя	Иван	Иван	Иван	Иван	Иван	Иван	Иван	Иван	Иван
Фамилия	Иван	Иван	Иван	Иван	Иван	Иван	Иван	Иван	Иван
Дата	10.10	10.10	10.10	10.10	10.10	10.10	10.10	10.10	10.10
Время	10.10	10.10	10.10	10.10	10.10	10.10	10.10	10.10	10.10
Средства	И	И	И	И	И	И	И	И	И
Лист	4	4	4	4	4	4	4	4	4
Листов	5	5	5	5	5	5	5	5	5
Ситуационный план М 1:1000	000								



Условные обозначения схемы
организации дорожного движения

- | Country | Official language | Capital | Government | Population | Area (km ²) | Independence |
|----------------|-----------------------|----------------|---------------------------------------|---------------|-------------------------|--------------|
| Algeria | Arabic | Algiers | Presidential republic | 34,600,000 | 2,381,471 | 1962 |
| Angola | Portuguese | Luanda | Presidential republic | 16,000,000 | 884,963 | 1975 |
| Argentina | Spanish | Buenos Aires | Presidential republic | 40,000,000 | 2,780,400 | 1816 |
| Australia | English | Canberra | Parliamentary constitutional monarchy | 20,000,000 | 7,741,229 | 1901 |
| Austria | German | Vienna | Parliamentary constitutional monarchy | 8,500,000 | 83,858 | 1955 |
| Bangladesh | Bengali | Dhaka | Parliamentary constitutional monarchy | 140,000,000 | 147,570 | 1971 |
| Belgium | Dutch, French, German | Brussels | Parliamentary constitutional monarchy | 10,500,000 | 30,528 | 1963 |
| Brazil | Portuguese | Brasília | Presidential republic | 190,000,000 | 8,511,965 | 1988 |
| Bulgaria | Bulgarian | Sofia | Presidential republic | 7,500,000 | 110,910 | 1991 |
| Canada | English, French | Ottawa | Parliamentary constitutional monarchy | 32,000,000 | 9,984,670 | 1982 |
| Chad | French | N'Djamena | Presidential republic | 10,000,000 | 1,284,200 | 1990 |
| China | Mandarin Chinese | Beijing | People's Republic | 1,300,000,000 | 9,596,961 | 1949 |
| Colombia | Spanish | Bogotá | Presidential republic | 40,000,000 | 1,104,746 | 1958 |
| Costa Rica | Spanish | San José | Presidential republic | 4,000,000 | 51,067 | 1948 |
| Croatia | Croatian | Zagreb | Parliamentary constitutional monarchy | 4,000,000 | 56,538 | 1991 |
| Cuba | Spanish | Havana | One-party state | 11,000,000 | 110,860 | 1959 |
| Czech Republic | Czech | Prague | Parliamentary constitutional monarchy | 10,500,000 | 78,867 | 1993 |
| Denmark | Danish | Copenhagen | Parliamentary constitutional monarchy | 5,000,000 | 4,308 | 1945 |
| Egypt | Arabic | Cairo | Presidential republic | 75,000,000 | 1,001,450 | 1953 |
| Ecuador | Spanish | Quito | Presidential republic | 14,000,000 | 283,560 | 1960 |
| El Salvador | Spanish | San Salvador | Presidential republic | 5,000,000 | 21,709 | 1984 |
| France | French | Paris | Presidential republic | 65,000,000 | 643,801 | 1958 |
| Germany | German | Berlin | Parliamentary constitutional monarchy | 82,000,000 | 357,021 | 1990 |
| Ghana | English | Accra | Presidential republic | 20,000,000 | 238,533 | 1966 |
| Greece | Greek | Athens | Parliamentary constitutional monarchy | 11,000,000 | 131,957 | 1974 |
| Guatemala | Spanish | Guatemala City | Presidential republic | 15,000,000 | 108,889 | 1960 |
| Honduras | Spanish | Tegucigalpa | Presidential republic | 6,000,000 | 112,492 | 1984 |
| Hungary | Hungarian | Budapest | Parliamentary constitutional monarchy | 10,000,000 | 93,028 | 1989 |
| India | Hindi, English | New Delhi | Parliamentary constitutional monarchy | 1,000,000,000 | 3,287,263 | 1947 |
| Indonesia | Indonesian | Jakarta | Presidential republic | 200,000,000 | 1,919,343 | 1945 |
| Italy | Italian | Rome | Parliamentary constitutional monarchy | 60,000,000 | 301,330 | 1946 |
| Jamaica | English | Kingston | Parliamentary constitutional monarchy | 2,500,000 | 10,991 | 1962 |
| Japan | Japanese | Tokyo | Constitutional monarchy | 125,000,000 | 377,930 | 1947 |
| Kazakhstan | Kazakh, Russian | Nur-Sultan | Presidential republic | 17,000,000 | 2,003,400 | 1991 |
| Kenya | English, Swahili | Nairobi | Presidential republic | 40,000,000 | 224,961 | 1963 |
| Korea, South | Korean | Seoul | Presidential republic | 50,000,000 | 100,339 | 1988 |
| Korea, North | Korean | Pyongyang | Workers' Party | 25,000,000 | 120,540 | 1948 |
| Kuwait | Arabic | Kuwait City | Constitutional monarchy | 3,000,000 | 17,818 | 1961 |
| Latvia | Latvian | Riga | Parliamentary constitutional monarchy | 2,000,000 | 64,589 | 1991 |
| Lebanon | Arabic | Beirut | Parliamentary republic | 5,000,000 | 10,452 | 1943 |
| Libya | Arabic | Tripoli | Presidential republic | 6,000,000 | 1,759,540 | 1969 |
| Lithuania | Lithuanian | Vilnius | Parliamentary constitutional monarchy | 3,000,000 | 65,300 | 1990 |
| Luxembourg | Dutch, French, German | Luxembourg | Grand Duchy | 550,000 | 2,586 | 1948 |
| Mexico | Spanish | Mexico City | Presidential republic | 120,000,000 | 1,964,375 | 1917 |
| Moldova | Romanian | Chișinău | Parliamentary republic | 3,500,000 | 33,846 | 1991 |
| Monaco | French | Monaco | Constitutional monarchy | 35,000 | 2,025 | 1861 |
| Morocco | Arabic | Rabat | Constitutional monarchy | 30,000,000 | 446,556 | 1956 |
| Netherlands | Dutch | Amsterdam | Parliamentary constitutional monarchy | 16,500,000 | 41,820 | 1954 |
| New Zealand | English | Wellington | Parliamentary constitutional monarchy | 4,500,000 | 268,021 | 1947 |
| Nigeria | English | Abuja | Presidential republic | 180,000,000 | 923,768 | 1960 |
| Poland | Polish | Warsaw | Parliamentary constitutional monarchy | 38 | | |


- Accepted for publication 12 November 2007. Published online 12 December 2007 in Wiley InterScience (www.interscience.wiley.com). DOI: 10.1111/j.1365-2214.2007.01827.x
- © 2007 The Authors
Journal compilation © 2007 British Ecological Society, *Journal of Animal Ecology*, 76, 1118–1128

[illegible]

