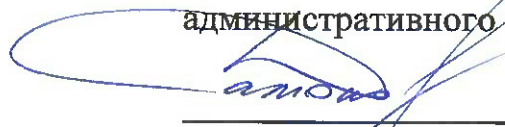


УТВЕРЖДАЮ

Председатель Окружной комиссии по
безопасности дорожного движения
префектуры Северо-Западного
административного округа города Москвы


_____/Д.О.Салюков

ПРОТОКОЛ № 46

заседания Окружной комиссии
по безопасности дорожного движения
префектуры Северо-Западного административного округа города Москвы

«31» марта 2021 года

Присутствовали:

- Префектура СЗАО: Салюков Д.О., Чайцев А.А., Тряпичников А.В.;
- Отдел Государственной инспекции безопасности дорожного движения УВД по СЗАО ГУ МВД России по г.Москве: Шаповалов В.Г., Крысанов И.А.;
- ГКУ ЦОДД: Гиршгорин Д.А.;
- Межрайонные советы директоров образовательных учреждений:
Тришкин А.С.;
- Управа района Куркино: Новичков З.А.;
- Управа района Митино: Линде Г.А.;
- Управа района Покровское-Стрешнево: Кузякин А.Д.;
- Управа района Северное Тушино: Шашкова Ю.В.;
- Управа района Строгино: Владимиров В.Р.;
- Управа района Хорошево-Мневники: Азаренко А.С.;
- Управа района Щукино: Сафаров Р.А., Пешехонов М.Н.;
- Управа района Южное Тушино: Кружилина Е.А.;
- ГКУ «Организатор перевозок»: Поплавский В.Р.;
- МАДИ: Акрамов И.Р.;
- ГБУ «Автомобильные дороги СЗАО»: Шахбанов М.М.

Предписания ГИБДД, ликвидация мест концентрации ДТП

Строгино

- 1.1 Вопрос № 1 – Повышение безопасности дорожного движения на пешеходном переходе по адресу: Ул. Таллинская, д.7 (дублер).
Вынесен – РГ по разбору ДТП .
Приняты решения:
Управе района Строгино обеспечить установку искусственных неровностей перед пешеходным переходом по указанному адресу.
Управе района Строгино подготовить материалы для рассмотрения на рабочей группе Городской комиссии по упорядочению размещения искусственных неровностей в городе Москве.
Согласовать схему расположения дорожных знаков и размещения искусственных неровностей с ГКУ ЦОДД, ГИБДД и Окружной комиссией.
После согласования управе района Строгино предусмотреть выполнение работ по размещению искусственных неровностей по указанному адресу.
Предусмотреть размещение дорожных знаков 1.17 и 5.20 «Искусственная неровность», 3.24 «Ограничение максимальной скорости» (20 км/ч и 40 км/ч), 3.25 «Конец зоны ограничения максимальной скорости» и соответствующей дорожной разметки.
ГКУ ЦОДД предусмотреть установку дублирующих дорожных знаков 5.19.1 и 5.19.2 « Пешеходный переход» над проезжей частью.
Выполнить установку ограждающих элементов на территории парковки перед пешеходным переходом для обеспечения треугольника видимости.
Обоснование: Повышение безопасности дорожного движения.
Докладывал: Управа района Строгино: Владимиров В.Р.
Ответственные исполнители: Управа района Строгино, ГБУ «Жилищник района Строгино».
Сроки выполнения поручения: 30.08.2022.

Установка искусственных неровностей

Признать целесообразным установку искусственных неровностей по следующим адресам:

Митино

- 1.2 Вопрос № 2 – Размещение искусственных неровностей на дворовой территории по адресу: ул. Митинская, д.33. корп.2.
Вынесен – Обращения граждан 12-04-9286/20.
Приняты решения:
ГБУ «Жилищник района Митино» установить искусственные неровности и дорожные знаки 5.20 «Искусственная неровность» на дворовой территории по указанному адресу.
При размещении искусственных неровностей учесть устоявшиеся пешеходные маршруты по дворовой территории и расположение выходов

	с детских площадок. Обоснование: Повышение безопасности дорожного движения на дворовой территории. Докладывал: Управа района Митино: Линде Г.А. Ответственные исполнители: Управа района Митино, ГБУ «Жилищник района Митино». Сроки выполнения поручения: 30.08.2021.
Строгино	
1.3	Вопрос № 3 – Установка искусственных неровностей на дворовом проезде по адресу: Ул. Твардовского, д. 11 и д. 15. Вынесен – Обращения граждан 61-04-236/1. Приняты решения: ГБУ «Жилищник района Строгино» установить искусственные неровности и дорожные знаки 5.20 «Искусственная неровность» на дворовой территории по указанному адресу. При размещении искусственных неровностей учесть устоявшиеся пешеходные маршруты по дворовой территории и расположение выходов с детских площадок. Обоснование: Повышение безопасности дорожного движения на дворовой территории. Докладывал: Управа района Строгино: Владимиров В.Р. Ответственные исполнители: Управа района Строгино, ГБУ «Жилищник района Строгино». Сроки выполнения поручения: 30.08.2021.
Установка дорожных знаков и нанесение разметки	
Признать целесообразным установку/демонтаж дорожных знаков и нанесение разметки по следующим адресам:	
Митино	
1.4	Вопрос № 4 – Установка дорожных знаков, ограничивающих парковку на съездах с Пятницкого шоссе на дублер Пятницкого шоссе (вблизи Пятницкое шоссе, д. 21). Вынесен – Управа района. Принятые решения: ГКУ ЦОДД внести изменения в проектную документацию. Предусмотреть установку дорожных знаков 3.27 «Остановка запрещена» с табличками 8.24 «Работает эвакуатор» и нанесение дорожной разметки 1.4. Обоснование: Повышение безопасности дорожного движения. Обеспечение видимости для участников движения. Докладывал: Управа района Митино: Линде Г.А. Ответственные исполнители: ГКУ ЦОДД, ГБУ «Автомобильные дороги». Сроки выполнения поручения: 30.08.2021.

Хорошево-Мневники	
1.5	Вопрос № 5 – Обустройство нового пешеходного перехода по адресу: набережная Новикова Прибоя д. 7, к.2 (напротив подъезда №1). Вынесен – Обращения граждан 71-04-701/1. Принятые решения: Обустройство пешеходного перехода по указанному адресу предусмотрено транспортной схемой набережной Новикова Прибоя. Управе района Хорошево-Мневники предусмотреть обустройство подходов к пешеходному переходу по указанному адресу, с учетом планируемых мероприятий по благоустройству. Обоснование: Повышение безопасности дорожного движения. Докладывал: Управа района Хорошево-Мневники: Азаренко А.С. Ответственные исполнители: Управа района Хорошево-Мневники, ГБУ «Жилищник района Хорошево-Мневники». Сроки выполнения поручения: 30.08.2022.
1.6	Вопрос № 6 – Дооборудование дорожных знаков 3.27 «Остановка запрещена» табличками 8.24 «Работает эвакуатор» на участке ул. 3-я Хорошевская в районе д. 4, стр. 4 по проспекту Маршала Жукова. Вынесен – Обращения граждан 12-04-1455/21. Принятые решения: ГКУ ЦОДД дооборудовать дорожные знаки 3.27 «Остановка запрещена» табличками 8.24 «Работает эвакуатор». Рассмотреть вопрос обустройства дополнительных парковочных карманов на участке ул. 3-я Хорошевская, за счет изменения схемы дорожной разметки. Обоснование: Ограничение парковки транспортных средств на тротуаре. Докладывал: Управа района Хорошево-Мневники: Азаренко А.С. Ответственные исполнители: ГКУ ЦОДД. Сроки выполнения поручения: 30.08.2021.
1.7	Вопрос № 7 – Установка дорожных знаков 3.27 «Остановка запрещена» табличками 8.24 «Работает эвакуатор» на проезде к дому по адресу: ул. Маршала Тухачевского д. 43 к.1. Вынесен – Обращения граждан 71-05-1095/1. Принятые решения: ГКУ ЦОДД установить дорожные знаки 3.27 «Остановка запрещена» табличками 8.24 «Работает эвакуатор». Обоснование: Ограничение парковки транспортных средств на проезде. Докладывал: Управа района Хорошево-Мневники: Азаренко А.С. Ответственные исполнители: ГКУ ЦОДД. Сроки выполнения поручения: 30.08.2021.
1.8	Вопрос № 8 – Организация дополнительного пешеходного перехода на участке Проектируемого проезда № 6045 в районе пересечения с ул. Мневники. Вынесен – Управа района Хорошево-Мневники. Принятые решения:

	ГКУ ЦОДД рассмотреть возможность обустройства пешеходного перехода по указанному адресу при условии обеспечения безопасности дорожного движения. В случае согласования обустройства пешеходного перехода ГКУ ЦОДД внести изменения в проектную документацию. Управе района Хорошево-Мневники при условии согласования с ГКУ ЦОДД, обеспечить обустройство подходов к пешеходному переходу. ГКУ ЦОДД установить дорожные знаки 5.19.1 и 5.19.2 «Пешеходный переход». ГБУ «Автомобильные дороги» выполнить мероприятия по нанесению дорожной разметки 1.14.1. Обоснование: Ограничение парковки транспортных средств на проезде. Докладывал: Управа района Хорошево-Мневники: Азаренко А.С. Ответственные исполнители: ГКУ ЦОДД, Управа района Хорошево-Мневники ГБУ «Жилищник района Хорошево-Мневники», ГБУ «Автомобильные дороги». Сроки выполнения поручения: 30.08.2022.
Признать нецелесообразным установку/демонтаж дорожных знаков и нанесение разметки по следующим адресам:	
Хорошево-Мневники	
1.9	Вопрос № 9 – Ограничение парковки транспортных средств на проезде от ул. Народного Ополчения к д. 3, корп.1 по ул. Берзарина. Вынесен – Обращения граждан 12-04-1151/21. Принятые решения: Введение дополнительных ограничений парковки транспортных средств на проезде нецелесообразна. Обоснование: Ограничение парковки транспортных средств на проезде увеличит нагрузку на прилегающие дворовые территории. Докладывал: Управа района Хорошево-Мневники: Азаренко А.С.
Установка пешеходных столбиков/транспортных ограждений/обустройство тротуара	
Решили:	
Признать целесообразным установку пешеходных столбиков/транспортных ограждений/обустройство тротуара:	
Куркино	
1.10	Вопрос № 10 – Размещение ограждающих элементов, препятствующих заезду транспортных средств на тротуар дворовой территории по адресу: ул. Соколово-Мещерская, д.14. Вынесен – Обращения граждан 12-04-158/21. Принятые решения: Согласовать размещение ограждающих элементов на тротуаре дворовой территории по указанному адресу. ГБУ «Жилищник района Куркино» обеспечить размещение ограждающих

	элементов по указанному адресу. Обоснование: Недопущение парковки транспортных средств на пешеходном тротуаре. Докладывал: Управа района Куркино: Новичков З.А. Ответственные исполнители: Управа района Куркино, ГБУ «Жилищник района Куркино». Сроки выполнения поручения: 30.08.2021.
1.11	Вопрос № 11 – Размещение ограждающих элементов, препятствующих заезду транспортных средств на газон вдоль ул. Новогорская. Вынесен – Рапорт ГИН-ЗГР-245/21. Принятые решения: Согласовать размещение ограждающих элементов, препятствующих заезду транспортных средств на газон. Управе района Куркино привести ограждающие элементы в надлежащее состояние. При планировании ремонта объекта дорожного хозяйства предусмотреть выполнение замены ограждающих элементов бортовым камнем. Обоснование: Недопущение парковки транспортных средств на газоне. Докладывал: Управа района Куркино: Новичков З.А. Ответственные исполнители: Управа района Куркино, ГБУ «Жилищник района Куркино». Сроки выполнения поручения: 30.08.2022.
Митино	
1.12	Вопрос № 12 – Размещение ограждающих элементов, препятствующих парковке тротуаров у подъезда много квартирного дома по адресу: ул. Барышиха, д.12. Вынесен – Обращения граждан 12-04-10733/20. Принятые решения: Согласовать размещение ограждающих элементов, препятствующих парковке вблизи подъездов многоквартирного дома. Управе района Митино провести мониторинг ситуации по указанному адресу на предмет недопущения парковки транспортных средств, препятствующих движению пешеходов. Обоснование: Повышение безопасности дорожного движения. Докладывал: Управа района Митино: Линде Г.А. Ответственные исполнители: Управа района Митино, ГБУ «Жилищник района Митино».
Северное Тушино	
1.13	Вопрос № 13 – Размещение ограждающих элементов, препятствующих заезду транспортных средств на газон по адресу: ул. Героев Панфиловцев, д. 1, корп. 1. Вынесен – Обращения граждан 12-04-1362/21 Принятые решения: Согласовать размещение ограждающих элементов на газоне дворовой территории по указанному адресу.

	ГБУ «Жилищник района Северное Тушино» обеспечить приведение ограждающих элементов в надлежащее состояние. При проведении работ по благоустройству территории, предусмотреть выполнение работ по замене и поднятию бортового камня, отделяющего проезжую часть от газона. Обоснование: Недопущение заезда транспортных средств на газон. Докладывал: Управа района Северное Тушино: Баянов Р.И. Ответственные исполнители: Управа района Северное Тушино, ГБУ «Жилищник района Северное Тушино». Сроки выполнения поручения: 30.08.2021.
Строгино	
1.14	Вопрос № 14 – Размещение ограждающих элементов на дворовой территории по адресу: Ул. Маршала Катукова, д. 25, корп. 1. Вынесен – Обращения граждан 61-35-108/1. Принятые решения: Согласовать размещение ограждающих элементов на газоне дворовой территории по указанному адресу. ГБУ «Жилищник района Строгино» выполнить установку ограждающих элементов у подъездов №№ 7, 8, 9, для обеспечения движения пешеходов. Обоснование: Организация безопасного движения пешеходов. Докладывал: Управа района Строгино: Владимиров В.Р. Ответственные исполнители: Управа района Строгино, ГБУ «Жилищник района Строгино». Сроки выполнения поручения: 30.08.2021.
1.15	Вопрос № 15 – Размещение ограждающих элементов, препятствующих заезду транспортных средств на газон по адресу: Ул. Маршала Катукова, д. 2, корп. 1. Вынесен – Обращения граждан 61-35-82/1. Принятые решения: Согласовать установку ограждающих элементов. ГБУ «Жилищник района Строгино» обеспечить установку дополнительных ограждающих элементов для обеспечения прохода пешеходов по тротуару и при выходе из подъездов. Обоснование: Организация безопасного движения пешеходов. Докладывал: Управа района Строгино: Владимиров В.Р. Ответственные исполнители: Управа района Строгино, ГБУ «Жилищник района Строгино». Сроки выполнения поручения: 30.08.2021.
Хорошево-Мневники	
1.16	Вопрос № 16 – Организации пешеходной зоны в районе дома 19А по ул. 3-я Хорошевская, до остановки «ТЭЦ-16». Вынесен – Обращения граждан 71-05-1090/1 и 12-05-1814/21. Принятые решения: Управе района Хорошево-Мневники выполнить проектирование обустройства тротуара через газон.

	Выполнить обустройство тротуара по указанному адресу. Предусмотреть нанесение дорожной разметки и знаков или ограждающих элементов на маршрутах движения пешеходов, для недопущения парковки транспортных средств. Обоснование: Организация безопасного пешеходного маршрута. Докладывал: Управа района Хорошево-Мневники: Азаренко А.С. Ответственные исполнители: Управа района Хорошево-Мневники, ГБУ «Жилищник района Хорошево-Мневники». Сроки выполнения поручения: 30.08.2022.
1.17	Вопрос № 17 – Установка ограждающих элементов, препятствующих заезду транспортных средств на тротуар по адресу: проспект Маршала Жукова д. 78. Вынесен – Управа района. Принятые решения: Согласовать размещение ограждающих элементов на тротуаре. Обоснование: Организация безопасного пешеходного маршрута. Докладывал: Управа района Хорошево-Мневники: Азаренко А.С. Ответственные исполнители: Управа района Хорошево-Мневники, ГБУ «Жилищник района Хорошево-Мневники».
1.18	Вопрос № 18 – Установка ограждающих элементов, препятствующих заезду транспортных средств территорию занятую зелеными насаждениями по адресу: 3-я линия Хорошевского Серебряного Бора, вл.14А. Вынесен – Управа района. Принятые решения: Управе района Хорошево-Мневники обеспечить размещение ограждающих элементов, препятствующих заезду транспортных средств территорию занятую зелеными насаждениями. Обоснование: Недопущение парковки и движения автомобилей по газону. Докладывал: Управа района Хорошево-Мневники: Азаренко А.С. Ответственные исполнители: Управа района Хорошево-Мневники, ГБУ «Жилищник района Хорошево-Мневники».
Щукино	
1.19	Вопрос № 19 – Обустройство тротуара по адресу: ул.Маршала Новикова, д. 9А. Вынесен – Обращения граждан 12-04-803/21. Принятые решения: Управе района Щукино выполнить проектирование обустройства тротуара через газон. Выполнить обустройство тротуара по указанному адресу. ГБУ «Жилищник района Щукино» обеспечить выполнение мероприятий по обустройству тротуара и установке ограждающих элементов по указанному адресу. Обоснование: Повышение безопасности дорожного движения. Исключение хаотичной парковки у входа в ДОУ. Докладывал: Управа района Щукино: Сафаров Р.А.

	Ответственные исполнители: Управа района Щукино, ГБУ «Жилищник района Щукино». Сроки выполнения поручения: 30.08.2022.
1.20	Вопрос № 20 – Разделение транспортных и пешеходных потоков по адресу: ул. Маршала Бирюзова, д.38. Вынесен – Обращения граждан 12-04-311/21.. Принятые решения: Признать целесообразным выполнение мероприятий по отделению тротуара от парковочного пространства. Управе района Щукино предусмотреть размещение ограждающих элементов отделяющих тротуар от парковки. Учесть выполнение мероприятий по комплексной реконструкции указанного участка, включающего в себя обустройство тротуара отделенного бортовым камнем и организации парковочного пространства с установкой дорожных знаков и нанесением дорожной разметки. Обоснование: Разделение транспортных и пешеходных потоков. Докладывал: Управа района Щукино: Сафаров Р.А. Ответственные исполнители: Управа района Щукино, ГБУ «Жилищник района Щукино», ГБУ «Автомобильные дороги СЗАО». Сроки выполнения поручения: 30.08.2021.
Южное Тушино	
1.21	Вопрос № 21 – Разделение транспортных и пешеходных потоков по адресу: ул. Сходненская д. 25. Вынесен – управа района Южное Тушино. Принятые решения: Признать целесообразным обустройство тротуара со стороны здания и обустройства парковочного пространства за счет демонтажа тротуара расположенного ближе к трамвайным путям. Управе района разработать проект реконструкции обозначенной территории. Учесть выполнение мероприятий по комплексной реконструкции указанного участка, включающего в себя обустройство тротуара отделенного бортовым камнем и организации парковочного пространства с установкой дорожных знаков и нанесением дорожной разметки. Обоснование: Разделение транспортных и пешеходных потоков. Управа района Южное Тушино: Кружилина Е.А.; Ответственные исполнители: Управа района Южное Тушино, ГБУ «Жилищник района Южное Тушино». Сроки выполнения поручения: 30.08.2022.
Обустройство светофорных объектов.	
Куркино	
1.22	Вопрос № 22 – Обустройство дополнительной секции светофорного объекта на пересечении Куркинское шоссе и ул. Захарьинская. Вынесен – Обращение 12-05-11779/20.

	Принятые решения: ГКУ ЦОДД рассмотреть возможность модернизации светофорного объекта. Обустройство дополнительной секции «Поворот налево». Обоснование: Повышение безопасности дорожного движения. Оптимизация работы светофорного объекта. Докладывал: Управа района Куркино: Новичков З.А. Ответственные исполнители: ГКУ ЦОДД. Сроки выполнения поручения: 30.08.2021.
Прочее	
Митино	
1.23	Вопрос № 23 – Повышение безопасности дорожного движения на пешеходных переходах 1-й Пенягинский проезд, вл. 3, Волоцкой пер., вл. 3. Вынесен – Обращения граждан 31-04-708/21. Принятые решения: ГКУ ЦОДД включить указанные адреса в программу размещения контрастного освещения на пешеходных переходах. Управе района Митино подготовить схему размещения искусственных неровностей перед пешеходным переходом на 1-м Пенягинском проезде. Обоснование: Повышение безопасности дорожного движения. Расположение объектов образования. Докладывал: Управа района Митино: Линде Г.А. Ответственные исполнители: ГКУ ЦОДД, управа района Митино, ГБУ «Жилищник района Митино». Сроки выполнения поручения: 31.08.2022.
Хорошево-Мневники	
1.24	Вопрос № 24 – Установка сферического зеркала по адресу: ул. Народного Ополчения, д.33. Вынесен – Обращения граждан 12-04-1455/21. Принятые решения: ГБУ «Жилищник района Хорошево-Мневники» обеспечить установку сферического зеркала по указанному адресу. Обоснование: Улучшение видимости при выезде с дворовой территории. Докладывал: Управа района Хорошево-Мневники: Азаренко А.С. Ответственные исполнители: Управа района Хорошево-Мневники, ГБУ «Жилищник района Хорошево-Мневники». Сроки выполнения поручения: 30.08.2021.
Щукино	
1.25	Вопрос № 25 – Установка сферического зеркала по адресу: ул. Маршала Вершинина, д. 5. Вынесен – Обращения граждан 12-04-890/21. Принятые решения: Размещение дорожного зеркала нецелесообразно. Обоснование: Ограничение видимости при выезде с прилегающей

	территории, спровоцировано нарушением правил парковки. Докладывал: Управа района Щукино: Сафаров Р.А.
Организация дорожного движения на дворовых территориях	
Хорошево-Мневники	
1.26	Вопрос № 26 – Согласование проекта организации дорожного движения на по адресу: Причальный проезд, д.2. Вынесен – Обращение организации 12-05-2218/21. Принятые решения: В рамках существующих полномочий согласовать проект организации дорожного движения, в соответствии с представленным проектом при условии соблюдения требований ГОСТ Р 52289-2019. Управе района организовать информирование об установке дорожных знаков по указанному адресу. Обоснование: Повышение безопасности дорожного движения. Обеспечение проезда транспортных средств. Докладывал: Управа района Хорошево-Мневники: Азаренко А.С.
1.27	Вопрос № 27 – Ограничение парковки транспортных средств на проезде от ул. Демьяна Бедного д.4 корп.1 к д.2 корп.2. Вынесен – Обращения граждан. Принятые решения: Управе района Хорошево-Мневники разработать проектную документацию на установку дорожных знаков 3.27 «Остановка запрещена» и 8.24 «Работает эвакуатор». Обоснование: Обеспечение встречного проезда на дворовом проезде. Повышение безопасности дорожного движения. Докладывал: Управа района Хорошево-Мневники: Азаренко А.С. Ответственные исполнители: Управа района Хорошево-Мневники, ГБУ «Жилищник района Хорошево-Мневники». Сроки выполнения поручения: 30.08.2022.
Щукино	
1.28	Вопрос № 28 – Ограничение парковки транспортных средств на проезде вдоль дома по адресу: ул. Авиационная, д. 77, корп. 2. Вынесен – Обращения граждан 12-04-12688/20. Принятые решения: Управе района Щукино разработать проектную документацию на установку дорожных знаков 3.27 «Остановка запрещена» и 8.24 «Работает эвакуатор». Обоснование: Обеспечение встречного проезда на дворовом проезде. Повышение безопасности дорожного движения. Докладывал: Управа района Щукино: Сафаров Р.А. Ответственные исполнители: Управа района Щукино, ГБУ «Жилищник района Щукино». Сроки выполнения поручения: 30.08.2022.
1.30	Вопрос № 30 – установка дорожных знаков 3.1 «Въезд запрещен» и 4.1.1 «Движение прямо» по адресу: Тепличный пер., д. 4.

Вынесен – Обращения граждан 12-04-311/21.

Принятые решения:

Для размещения дорожных знаков требуется разработка проекта организации дорожного движения (ПОДД).

Учитывая отсутствие ПОДД на организацию одностороннего движения, установка дорожных знаков 3.1 «Въезд запрещен» и 4.1.1 «Движение прямо» на Тепличном переулке не предусмотрена.

Управе района Щукино проработать вопрос разработки проекта организации дорожного движения по указанному адресу с учетом мнения жителей в соответствии с действующими нормативно-правовыми актами.

Обоснование: Установка дорожных знаков выполняется в соответствии с утвержденной проектной документацией.

Докладывал: Управа района Щукино: Сафаров Р.А.


Приложение: 2 л. в 1 экз.


Заключение.

Исполнение поручений протокола Окружной комиссии по безопасности дорожного движения в Северо-Западном административном округе города Москвы:

Управам районов: по факту исполнения поручений Окружной комиссии представить в префектуру отчет с приложением фотоматериалов.

Протокол вел Тряпичников А.В.
Тел 8 (495)490-42-39

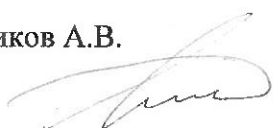

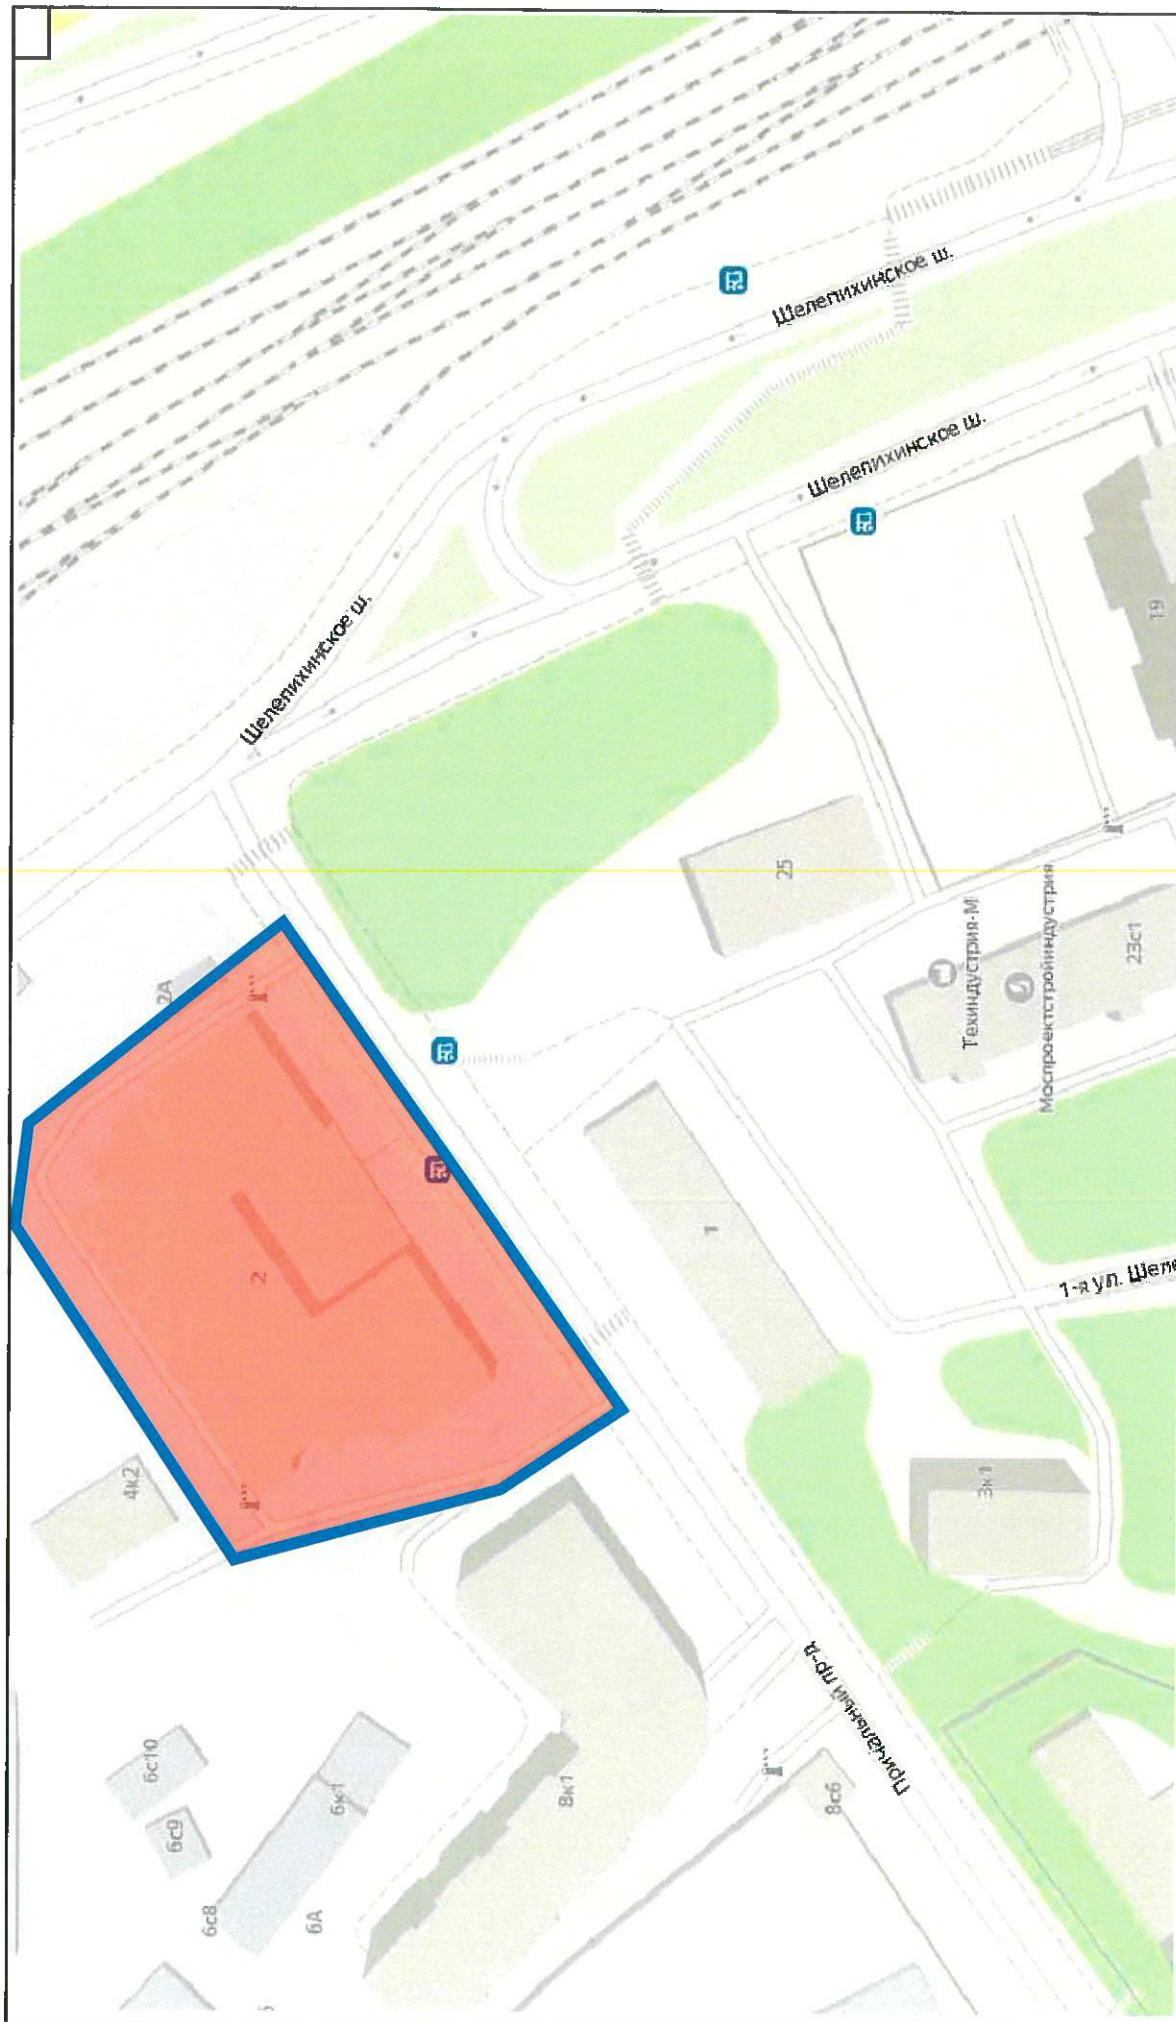

— СПО									
Инновационный центр с подземной автостоянкой по адресу: г. Москва, Причальный проезд, влд. 2, район Хорошево-Мневники									
(СЗАО)									
Проект организации дорожного движения на период эксплуатации						Стадия	Лист	Листов	
						П		1	
Ситуационный план размещения объекта									
Изм.	Кол.уч.	Лист	№ док.	Подпись	Дата				
Ген. дир.		Шипов		<i>Шипов</i>	12.20				
Разработ.		Булакова		<i>Булакова</i>	12.20				
Проверил		Краснова		<i>Краснова</i>	12.20				

