



4. Схема организации дорожного движения на дворовой территории по адресу: Свободы ул. 91, 91 к.1, 91 к.2

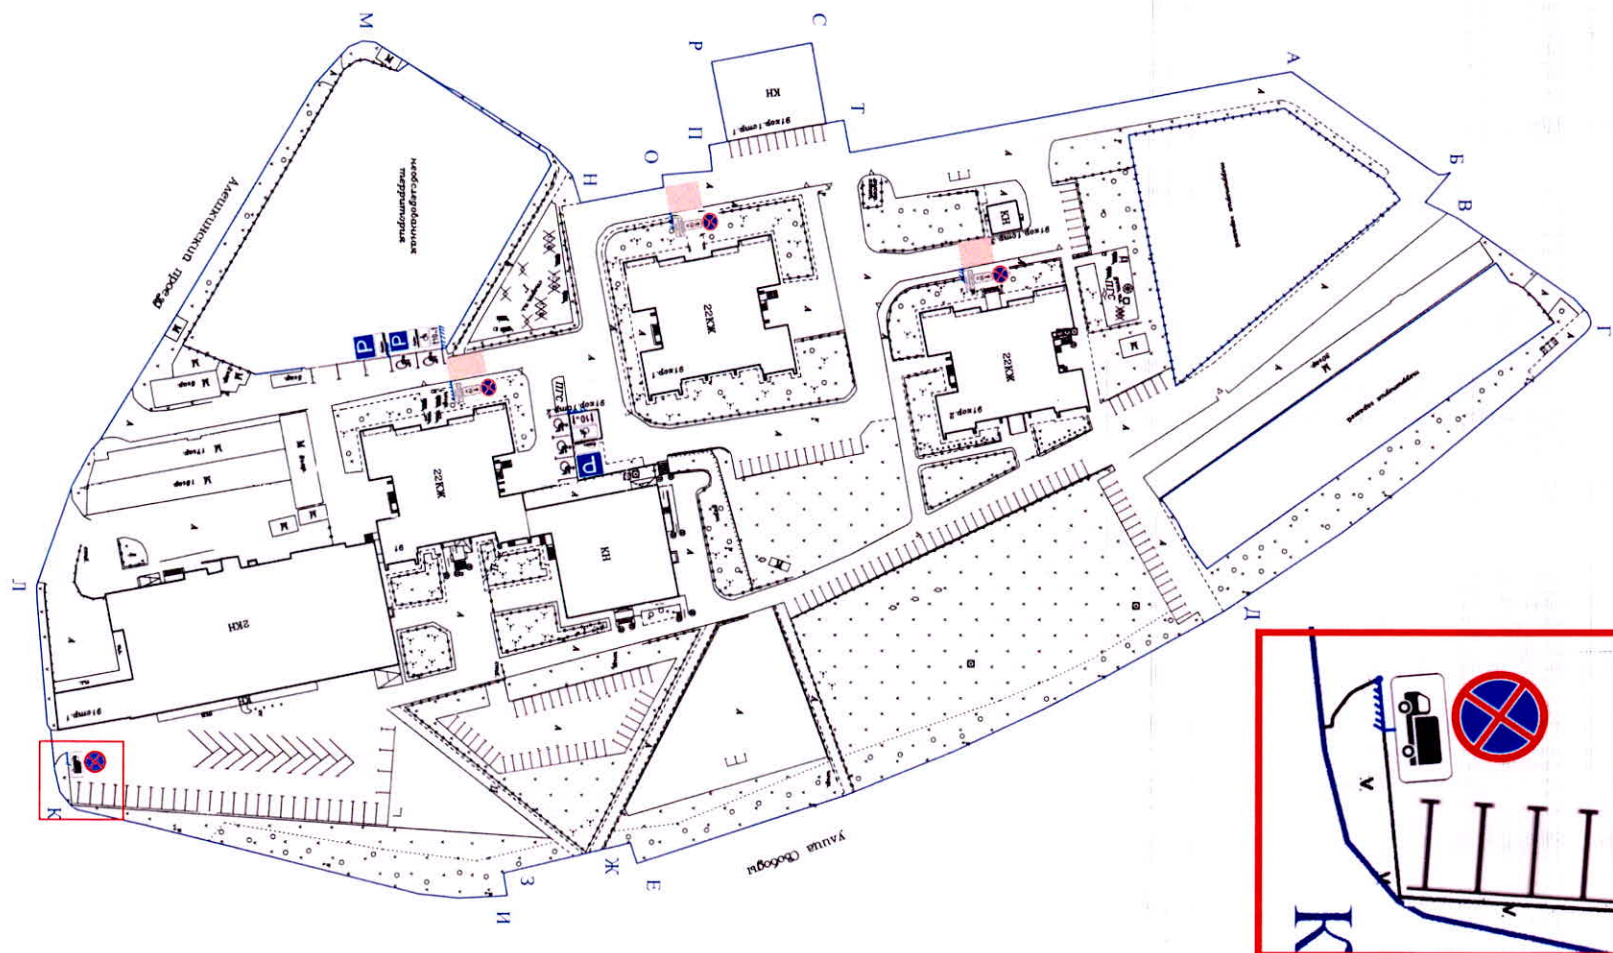



4. Схема организации дорожного движения на дворовой территории по адресу: Яна Райниса бульвар д. 22
корп.1, д. 22 корп.2




4. Схема организации дорожного движения на дворовой территории по адресу: ул. Туристская, д. 20, корп. 2

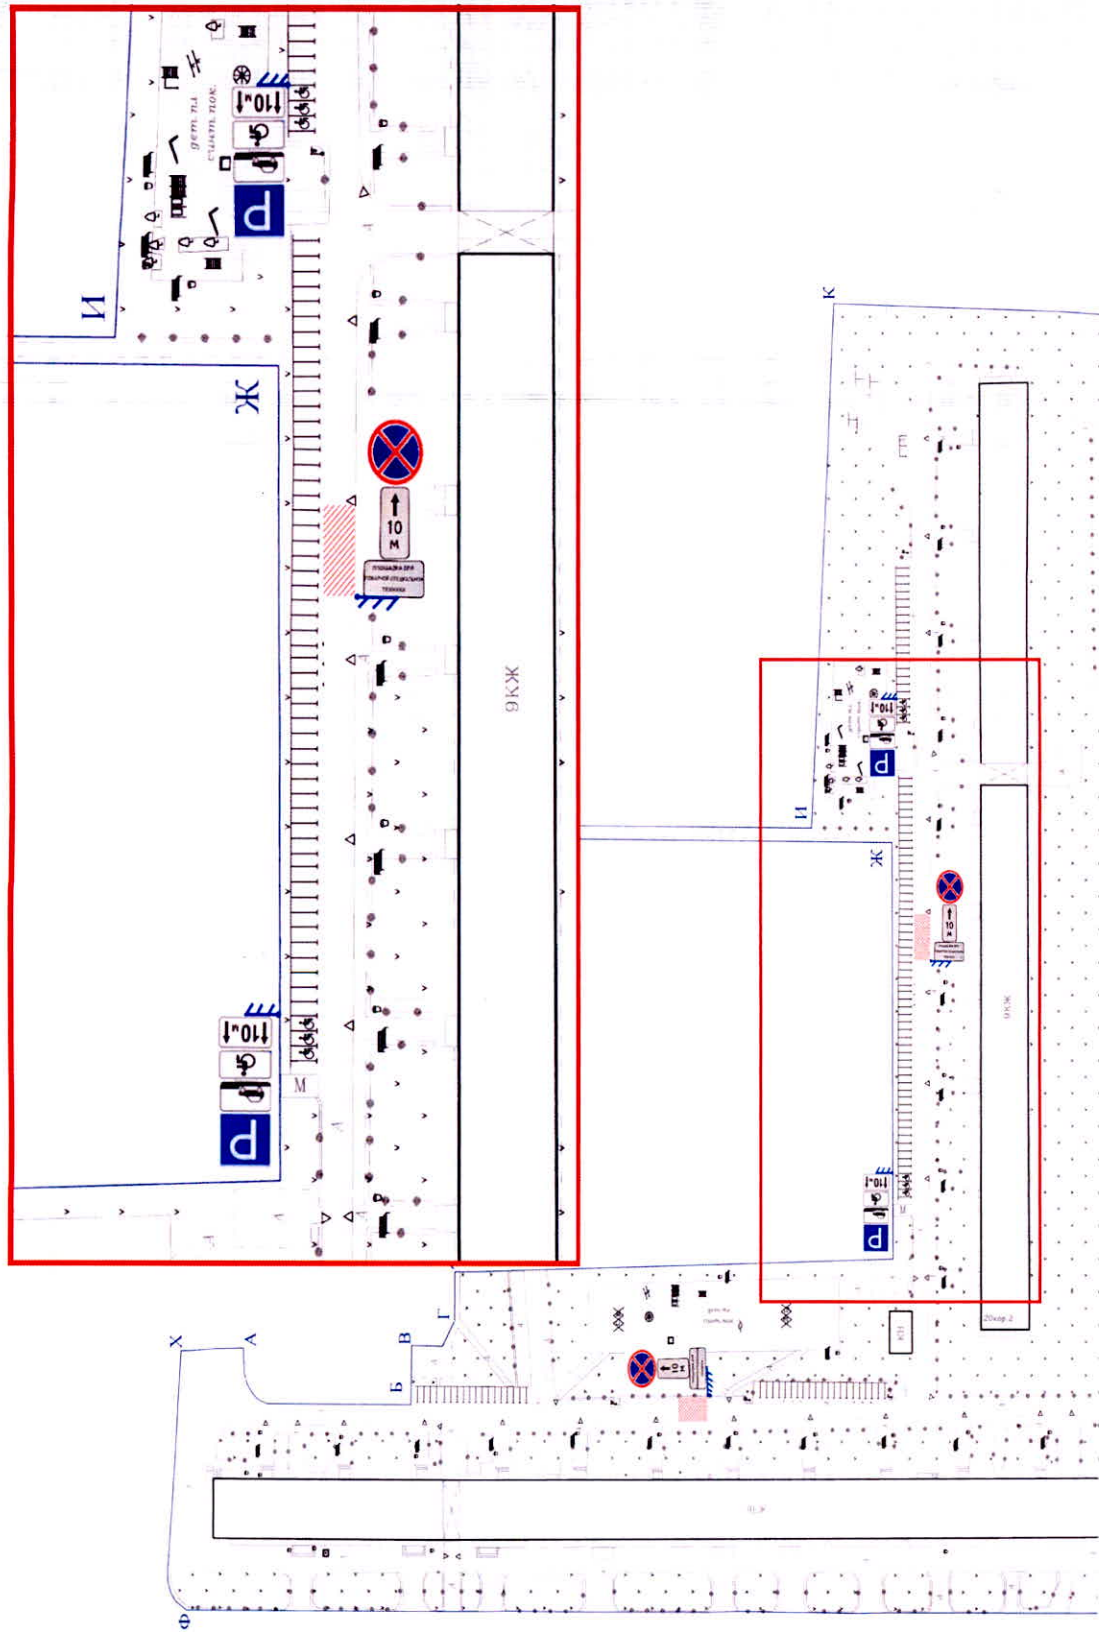

4. Схема организации дорожного движения на дворовой территории по адресу: Фомичевой ул. 12 к.1

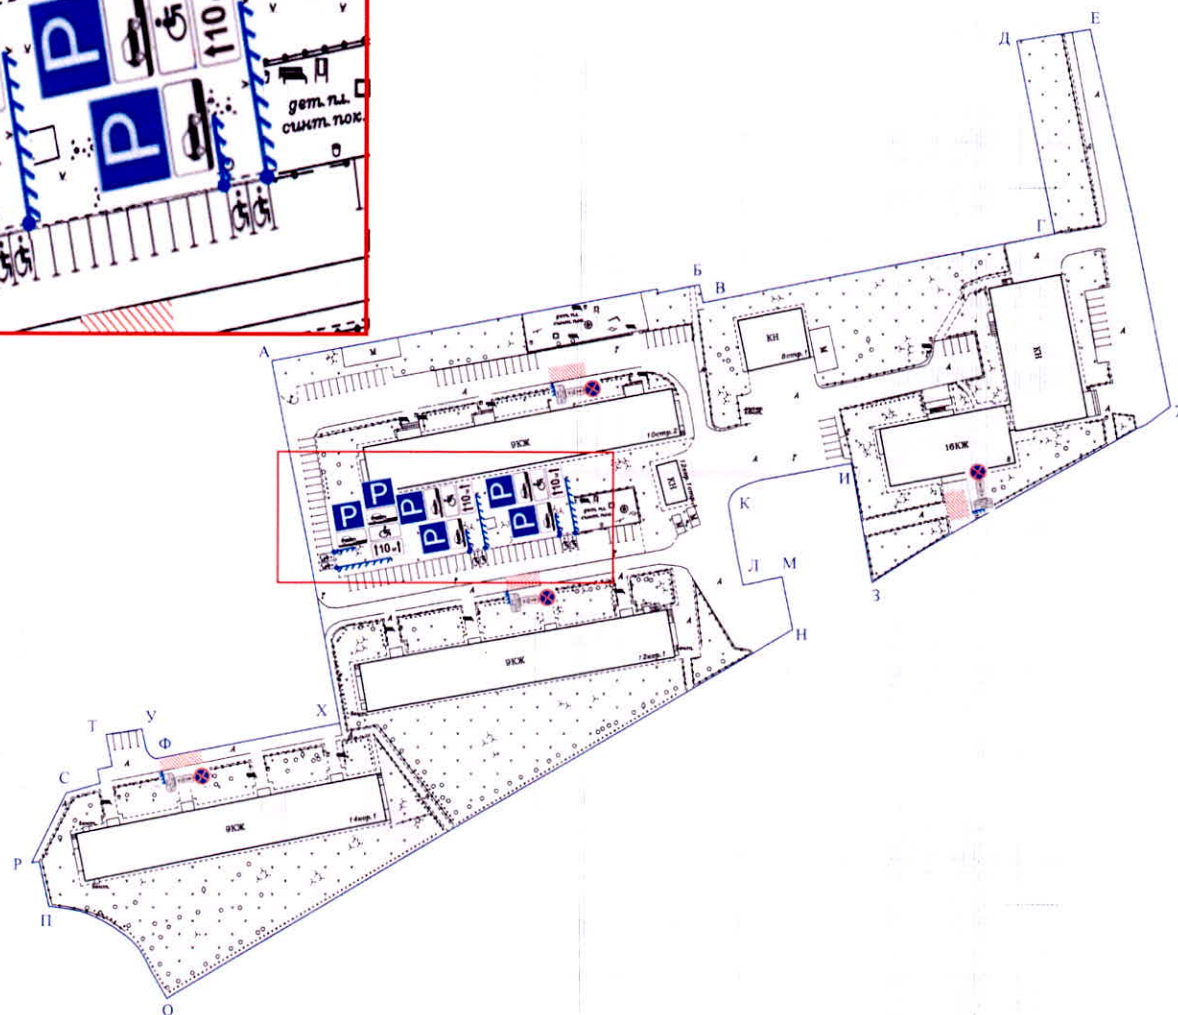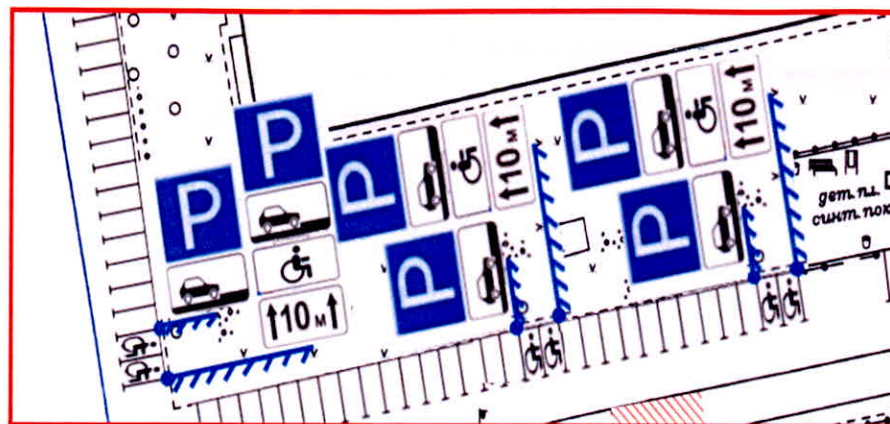

4. Схема организации дорожного движения на дворовой территории по адресу: Свободы ул. 81 с.3, 81 с.4, 81 с.5

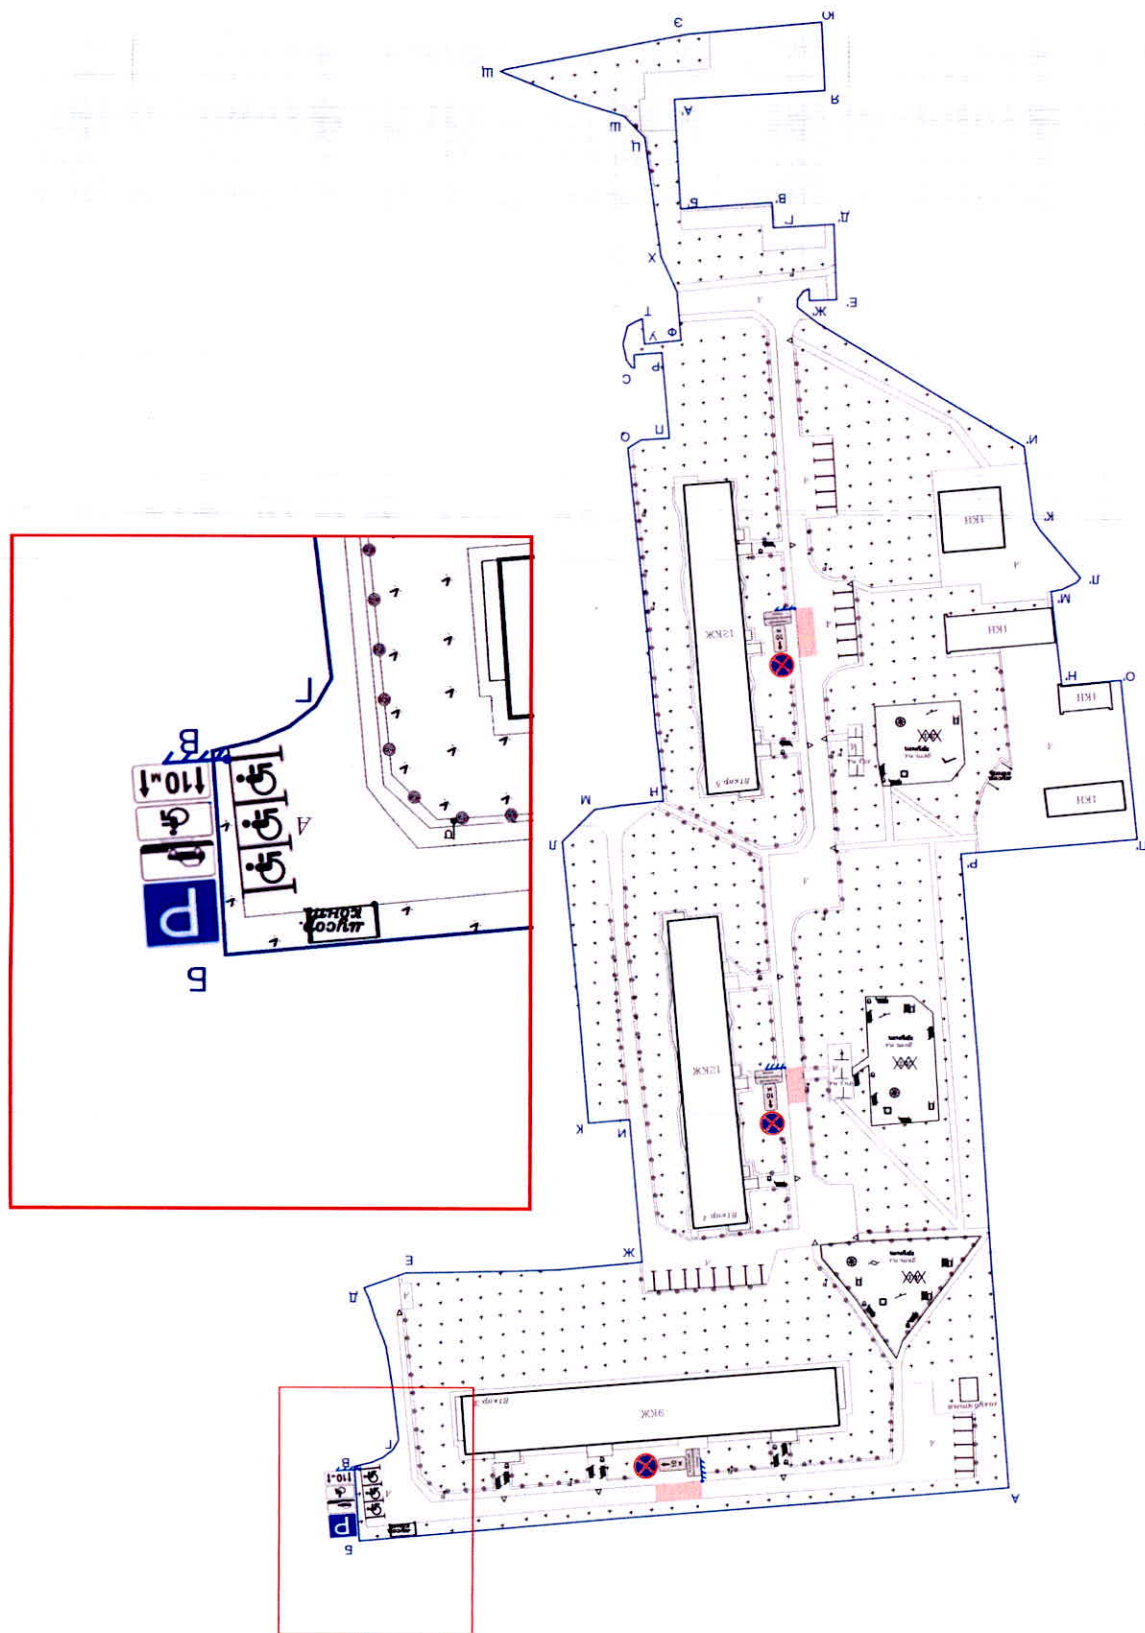

ПРОЕКТИРУЕМАЯ СХЕМА ОРГАНИЗАЦИИ ДОРОЖНОГО ДВИЖЕНИЯ

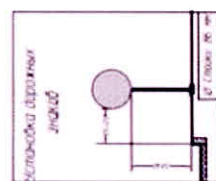
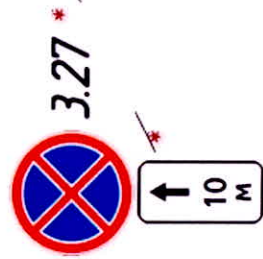
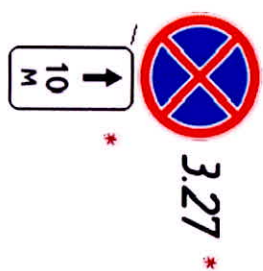


Схема организации дорожного движения на дворовой территории д.31, с.1 по ул. Подочная		
Лист	Листов	
1	1	