


1. ЧЕРТЕЖ ГРАДОСТРОИТЕЛЬНОГО


ПЛАНА ЗЕМЕЛЬНОГО УЧАСТКА

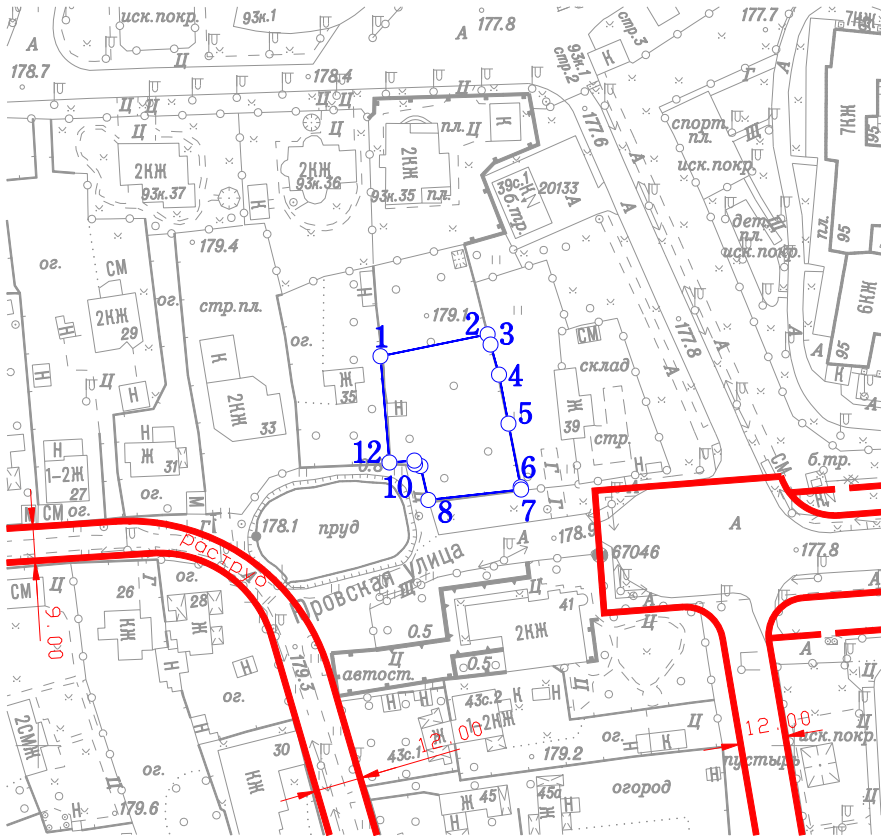

Координаты границ земельного участка

N точ.	x (м)	y (м)
1	25903.00	-7709.46
2	25908.80	-7681.11
3	25906.07	-7680.33
4	25898.13	-7678.08
5	25885.14	-7675.58
6	25868.36	-7672.37
7	25867.73	-7672.24
8	25864.98	-7696.80
9	25873.94	-7698.88
10	25874.40	-7700.34
11	25875.36	-7700.51
12	25874.86	-7707.09

Ситуационный план

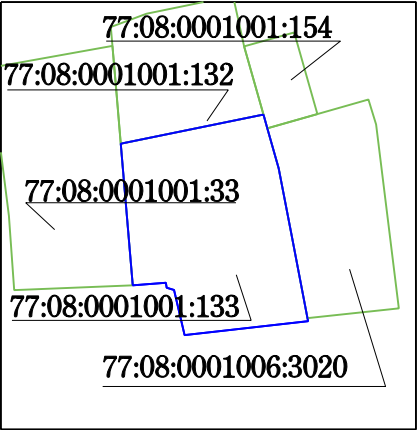

Условные обозначения

- Границы земельного участка
- Красные линии улично-дорожной сети
- Границы технической зоны

Примечание:

Параметры разрешенного строительства, места допустимого размещения объектов капитального строительства - смотри раздел 2.

Площадь земельного участка : 1200 ±12 кв.м (0.12 га)
Чертеж градостроительного плана земельного участка разработан на
топографической основе, выполненной ГУП "Мосгоргеотрест".
Планшет: d2608 - 2016г.
Чертеж градостроительного плана земельного участка разработан 24.10.2016
ГБУ «Мосстройинформ»

Должность	Фамилия	Подпись	Дата	Яуровская улица, вл. 37			
Директор	Фазылзянов Ф.М.						
Нач. отдела	Манаенкова Е.П.						
Кад. инженер	Подстегина Е.В.			Градостроительный план земельного участка	Стадия	Лист	Листов
						1	1
				Чертеж градостроительного плана М 1:2000		ГБУ «Мосстройинформ»	