


Схема расположения границ публичного сервитута на кадастровом плане территории
по адресу: г. Москва, внутригородское муниципальное образование Хорошево-Мневники, Новохорошевский проезд, вл.6/1

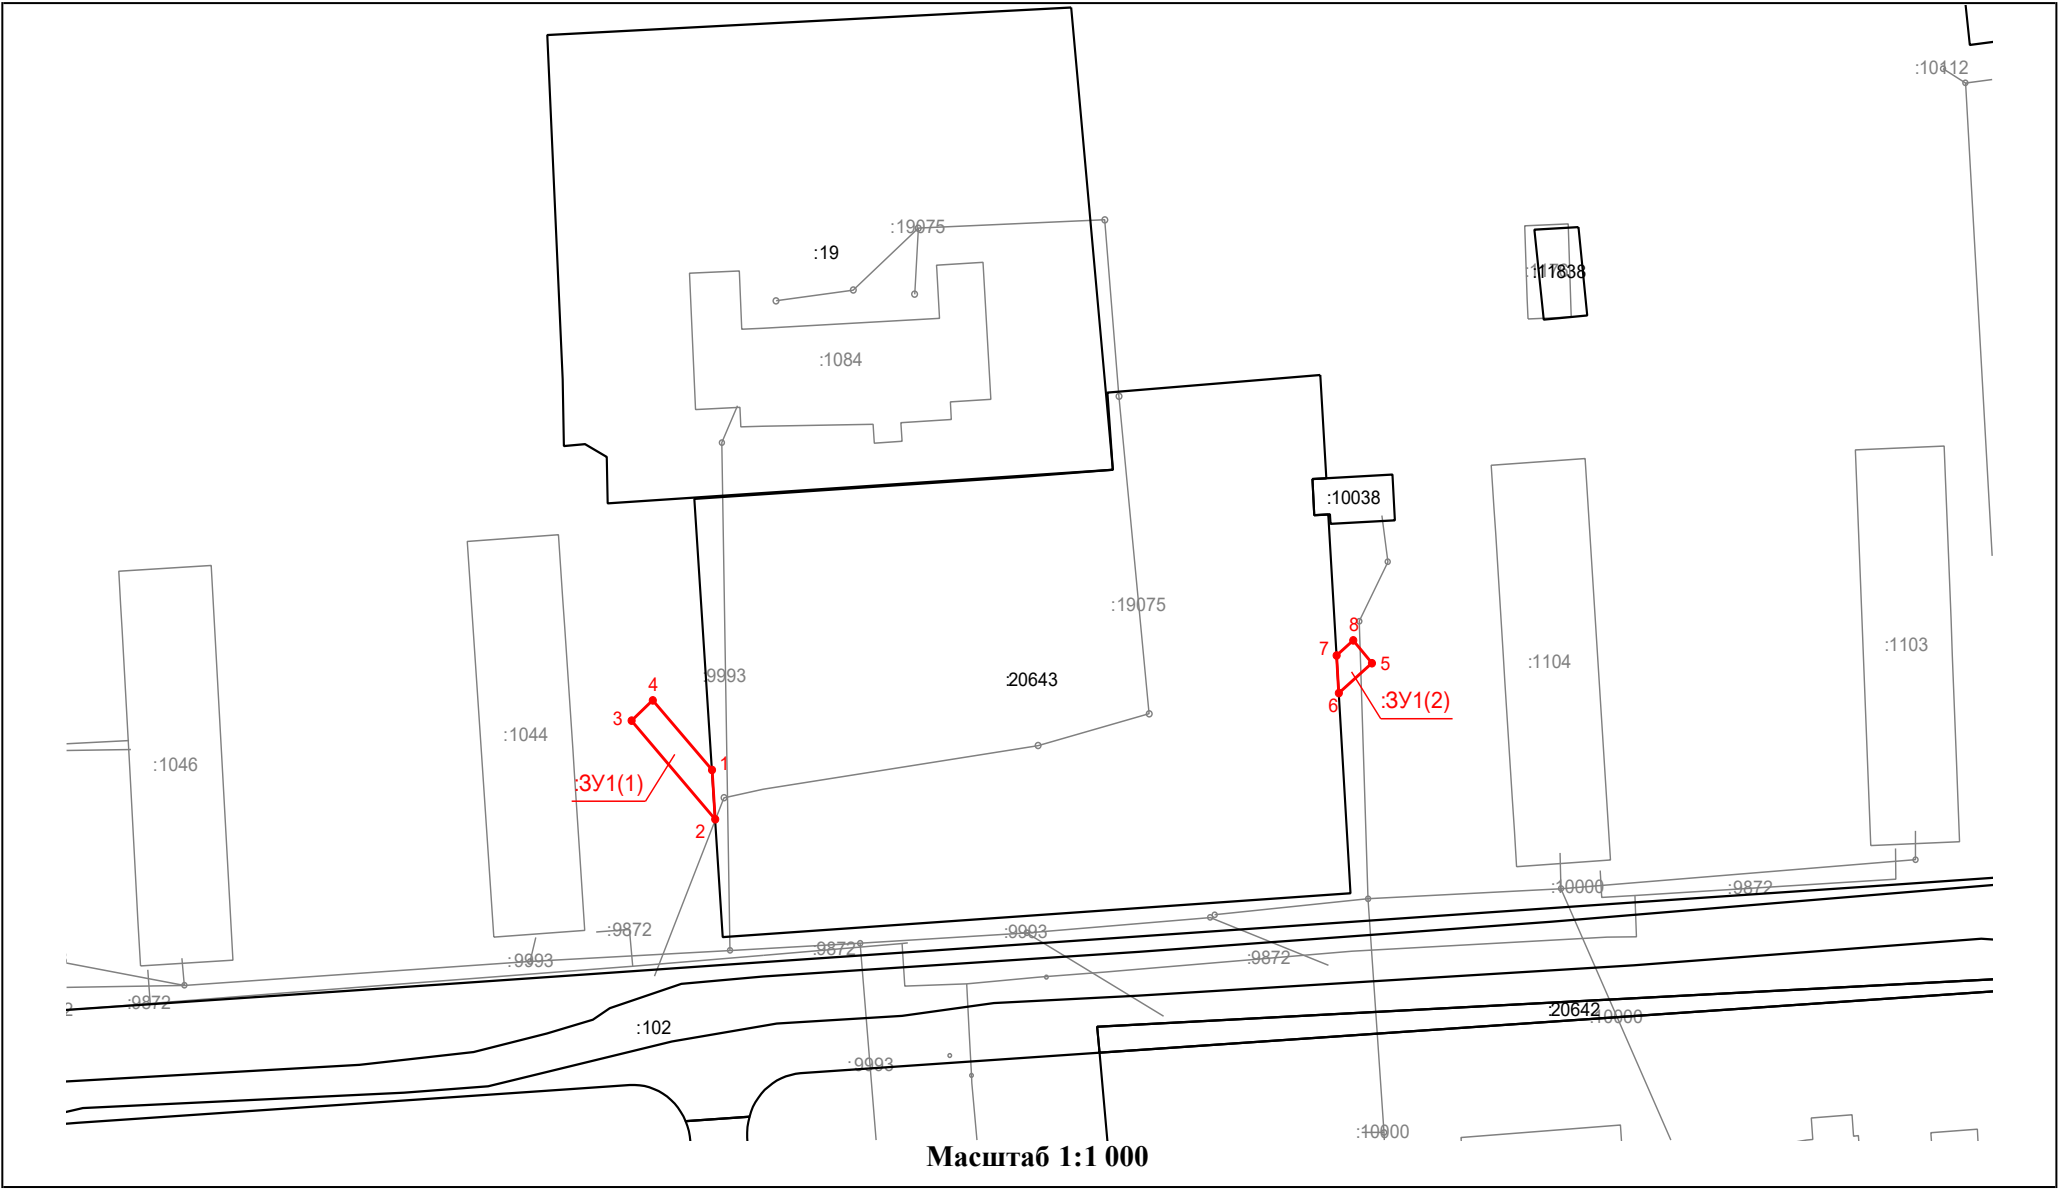

Каталог координаты характерных точек
границ образуемого сервитута
(Система координат - ПМСК Москвы)

Имя точки	X,м	Y,м
:ЗУ1(1)(площадь 60 кв.м.)		
1	12 422,99	-7,16
2	12 416,47	-6,71
3	12 429,52	-18,43
4	12 432,19	-15,46
1	12 422,99	-7,16
:ЗУ1(2) (площадь 18 кв.м.)		
5	12 437,11	85,37
6	12 433,16	80,73
7	12 438,13	80,42
8	12 440,13	82,75
5	12 437,11	85,37

Площадь публичного сервитута - 78 кв.м.

Условные обозначения:

- ¹ - характерные точки границы публичного сервитута
- :ЗУ1 - условное обозначение публичного сервитута
- - проектные границы публичного сервитута
- :20643 - кадастровый номер земельного участка стоящего на ГКУ
- - граница земельных участков, сведения о которых содержатся в ЕГРН
- :1103 - граница и кадастровый номер ОКС
- 77:08:0010004 - граница и номер кадастрового квартала