


Схема границ сервитута на кадастровом плане территории

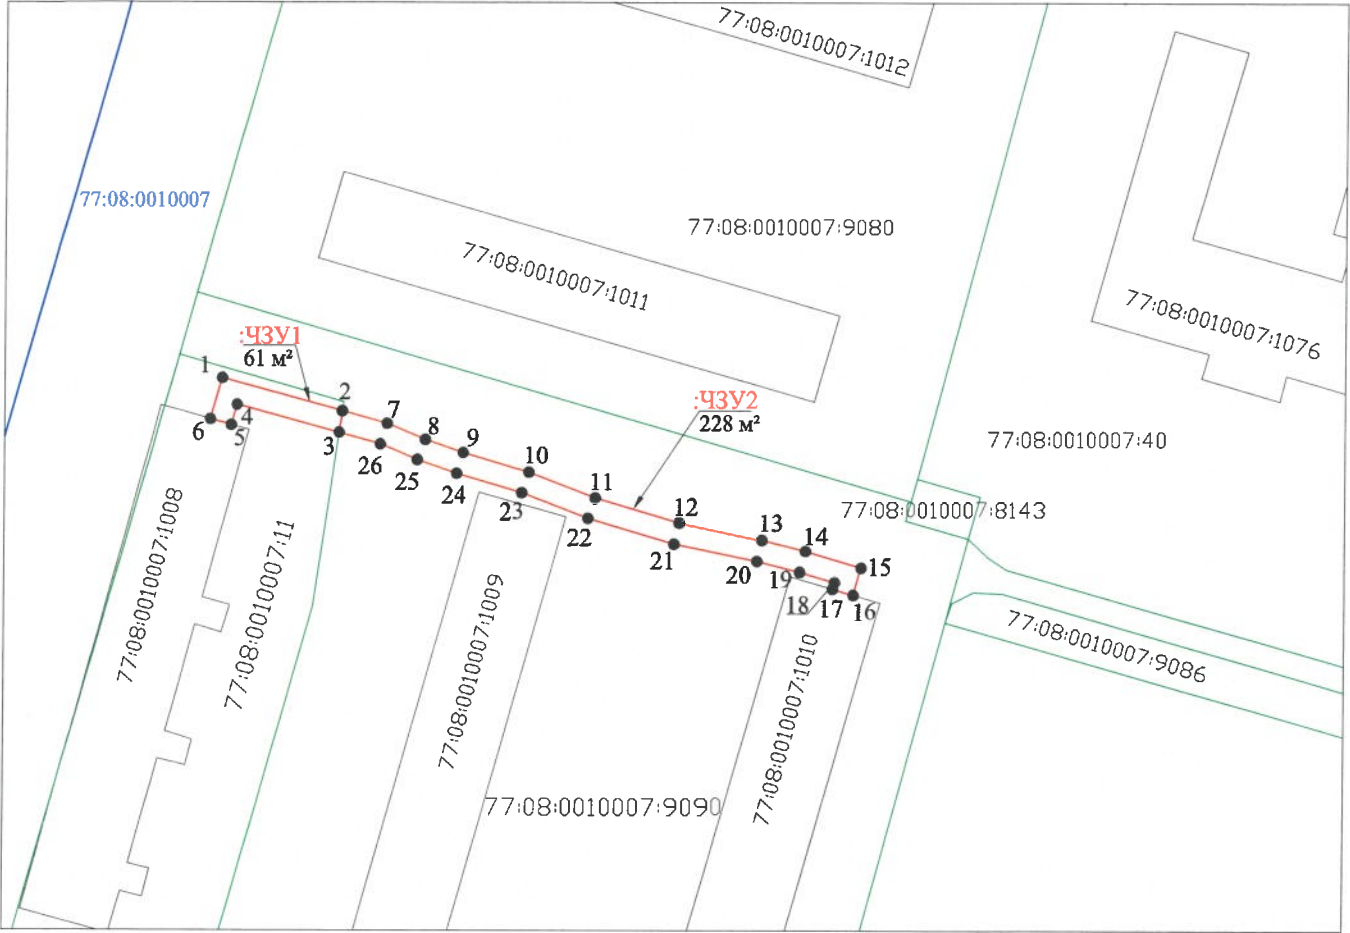

Масштаб 1:1000

Каталог координат в системе координат МСК Москвы

ЧЗУ1 (77:08:0010007:11, общая долевая собственность)		
Площадь ЧЗУ1 = 61 кв.м.		
№ точки	X	Y
1	12703.26	-2263.05
2	12698.69	-2246.31
3	12695.70	-2246.75
4	12699.58	-2260.98
5	12696.79	-2261.78
6	12697.58	-2264.67
1	12703.26	-2263.05
ЧЗУ2 (77:08:0010007:9090, общая долевая собственность)		
Площадь ЧЗУ2 = 228 кв.м.		
№ точки	X	Y
2	12698.69	-2246.31
7	12696.99	-2240.07
8	12694.8	-2234.75
9	12692.98	-2229.53
10	12690.29	-2220.38
11	12686.75	-2211.15
12	12683.31	-2199.57
13	12680.94	-2188.12
14	12679.43	-2182.05
15	12677.12	-2174.28
16	12673.37	-2175.36
17	12674.19	-2178.24
18	12675.09	-2177.98
19	12676.54	-2182.84
20	12678.01	-2188.79
21	12680.39	-2200.26
22	12683.92	-2212.15
23	12687.46	-2221.37
24	12690.12	-2230.43
25	12692.01	-2235.86
26	12694.14	-2241.00
3	12695.70	-2246.75
2	12698.69	-2246.31

Условные обозначения:

- граница испрашиваемой части земельного участка для установления сервитута
- границы земельных участков по сведениям ЕГРН
- контуры объектов капитального строительства по сведениям ЕГРН
- граница кадастрового квартала
- характеристическая точка границы, сведения о которой позволяют однозначно определить ее положение на местности
- номер характеристической точки границы
- ЧЗУ1 - обозначение испрашиваемой части земельного участка для установления сервитута
- 61 м² - обозначение площади испрашиваемой части земельного участка для установления сервитута
- 77:08:0010007:9090 - кадастровый номер объекта недвижимости
- 77:08:0010007 - номер кадастрового квартала

ООО СЗ "ПСФ КРОСТ"

Заместитель генерального директора

/ В.С. Мосин/

(печать, подпись)

" " 2024 г.