


Схема расположения границ публичного сервитута на кадастровом плане территории

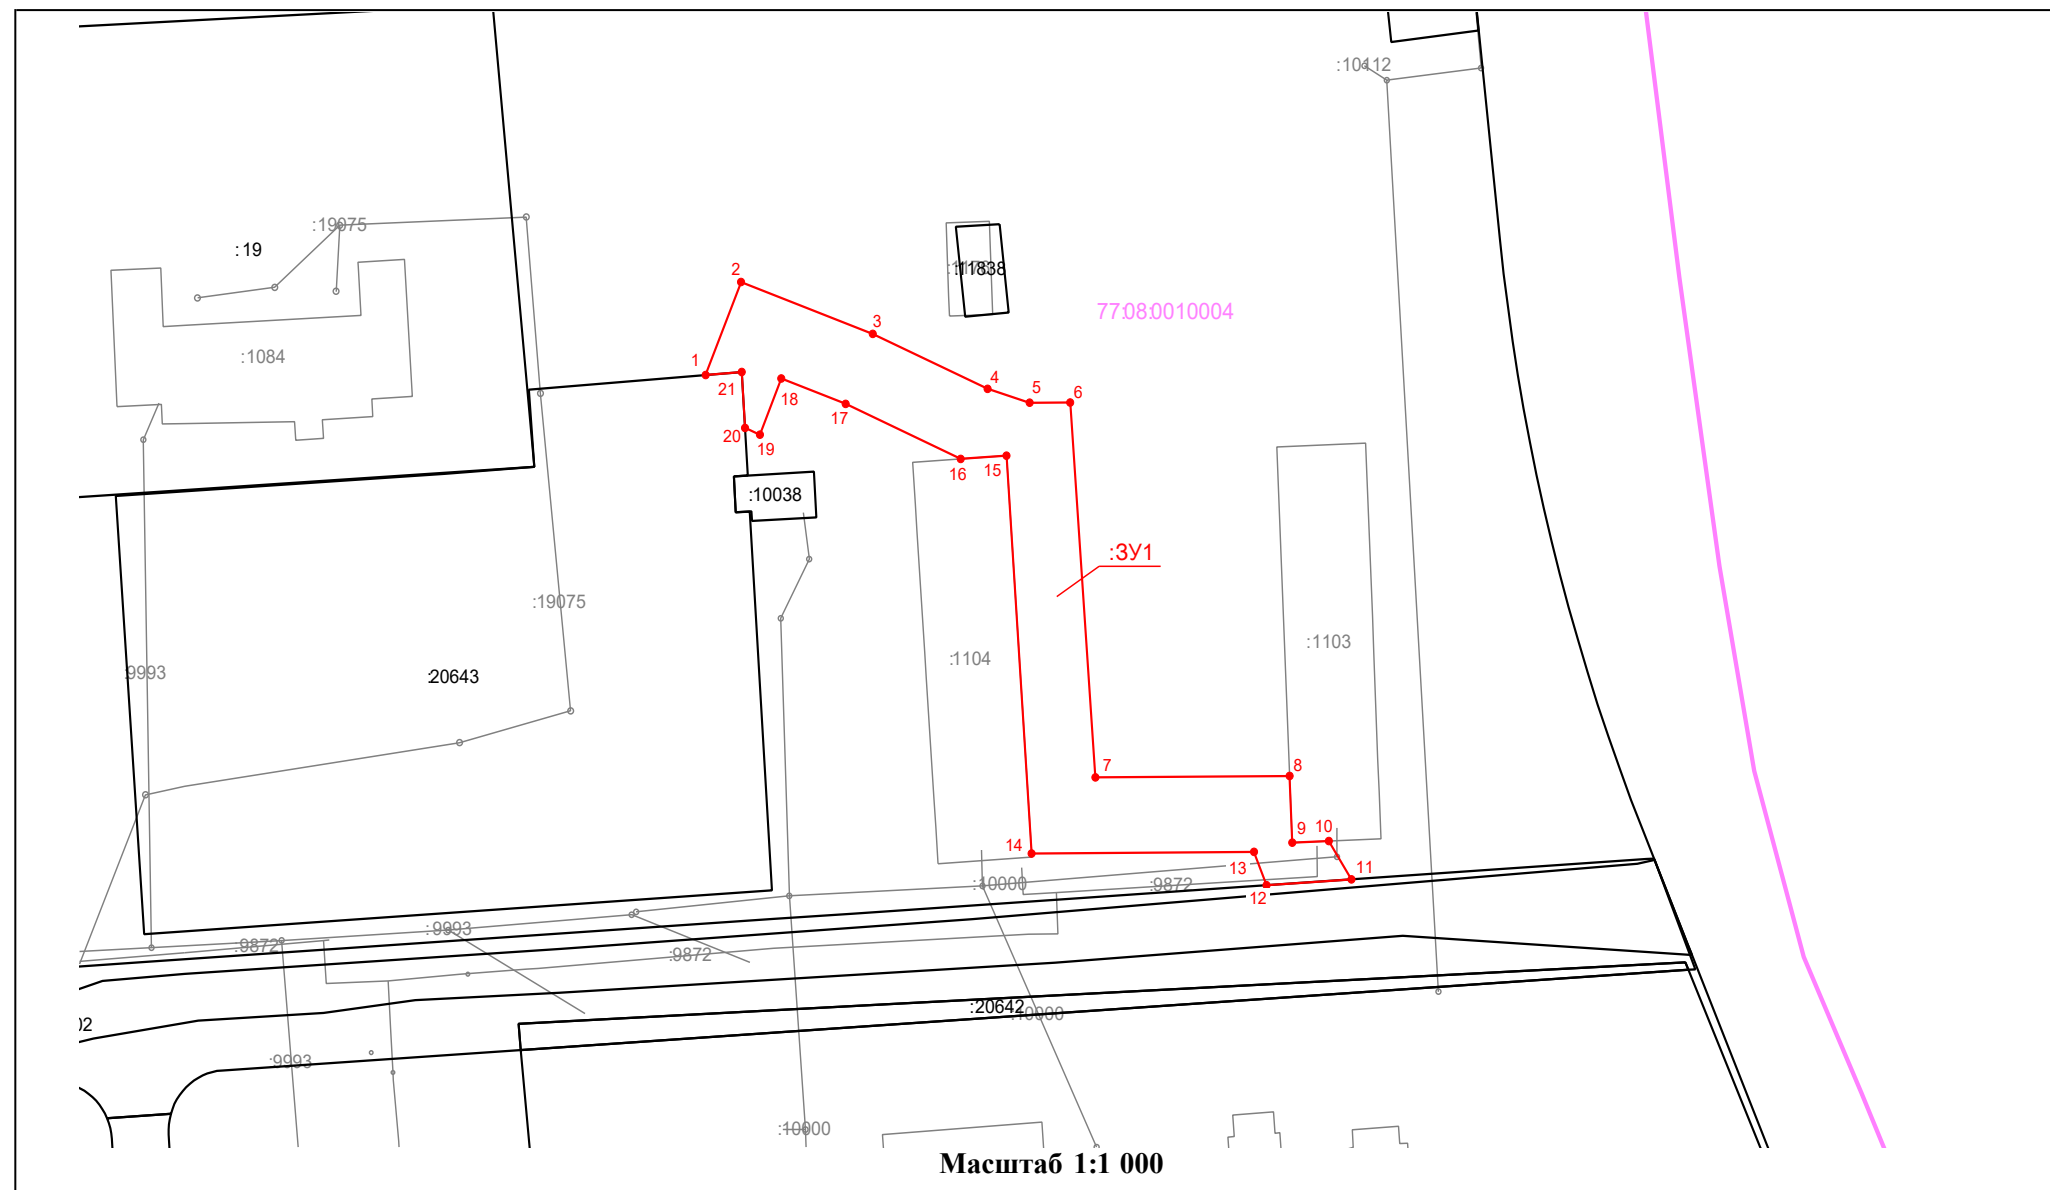

**Каталог координаты характерных точек
границ образуемого сервитута
(Система координат - ПМСК Москвы)**

Имя точки	X, м	Y, м
:ЗУ1 (площадь 1 350 кв.м.)		
1	12 474,85	73,07
2	12 487,15	78,03
3	12 480,29	96,50
4	12 473,02	112,60
5	12 471,19	118,50
6	12 471,21	124,18
7	12 421,63	127,72
8	12 421,82	154,95
9	12 413,00	155,32
10	12 413,21	160,45
11	12 408,14	163,62
12	12 407,37	151,71
13	12 411,78	149,96
14	12 411,56	118,77
15	12 464,18	115,25
16	12 463,75	108,83
17	12 471,03	92,70
18	12 474,39	83,67
19	12 466,96	80,68
20	12 467,85	78,59
21	12 475,25	78,13
1	12 474,85	73,07

Площадь публичного сервитута – 1 350 м²