

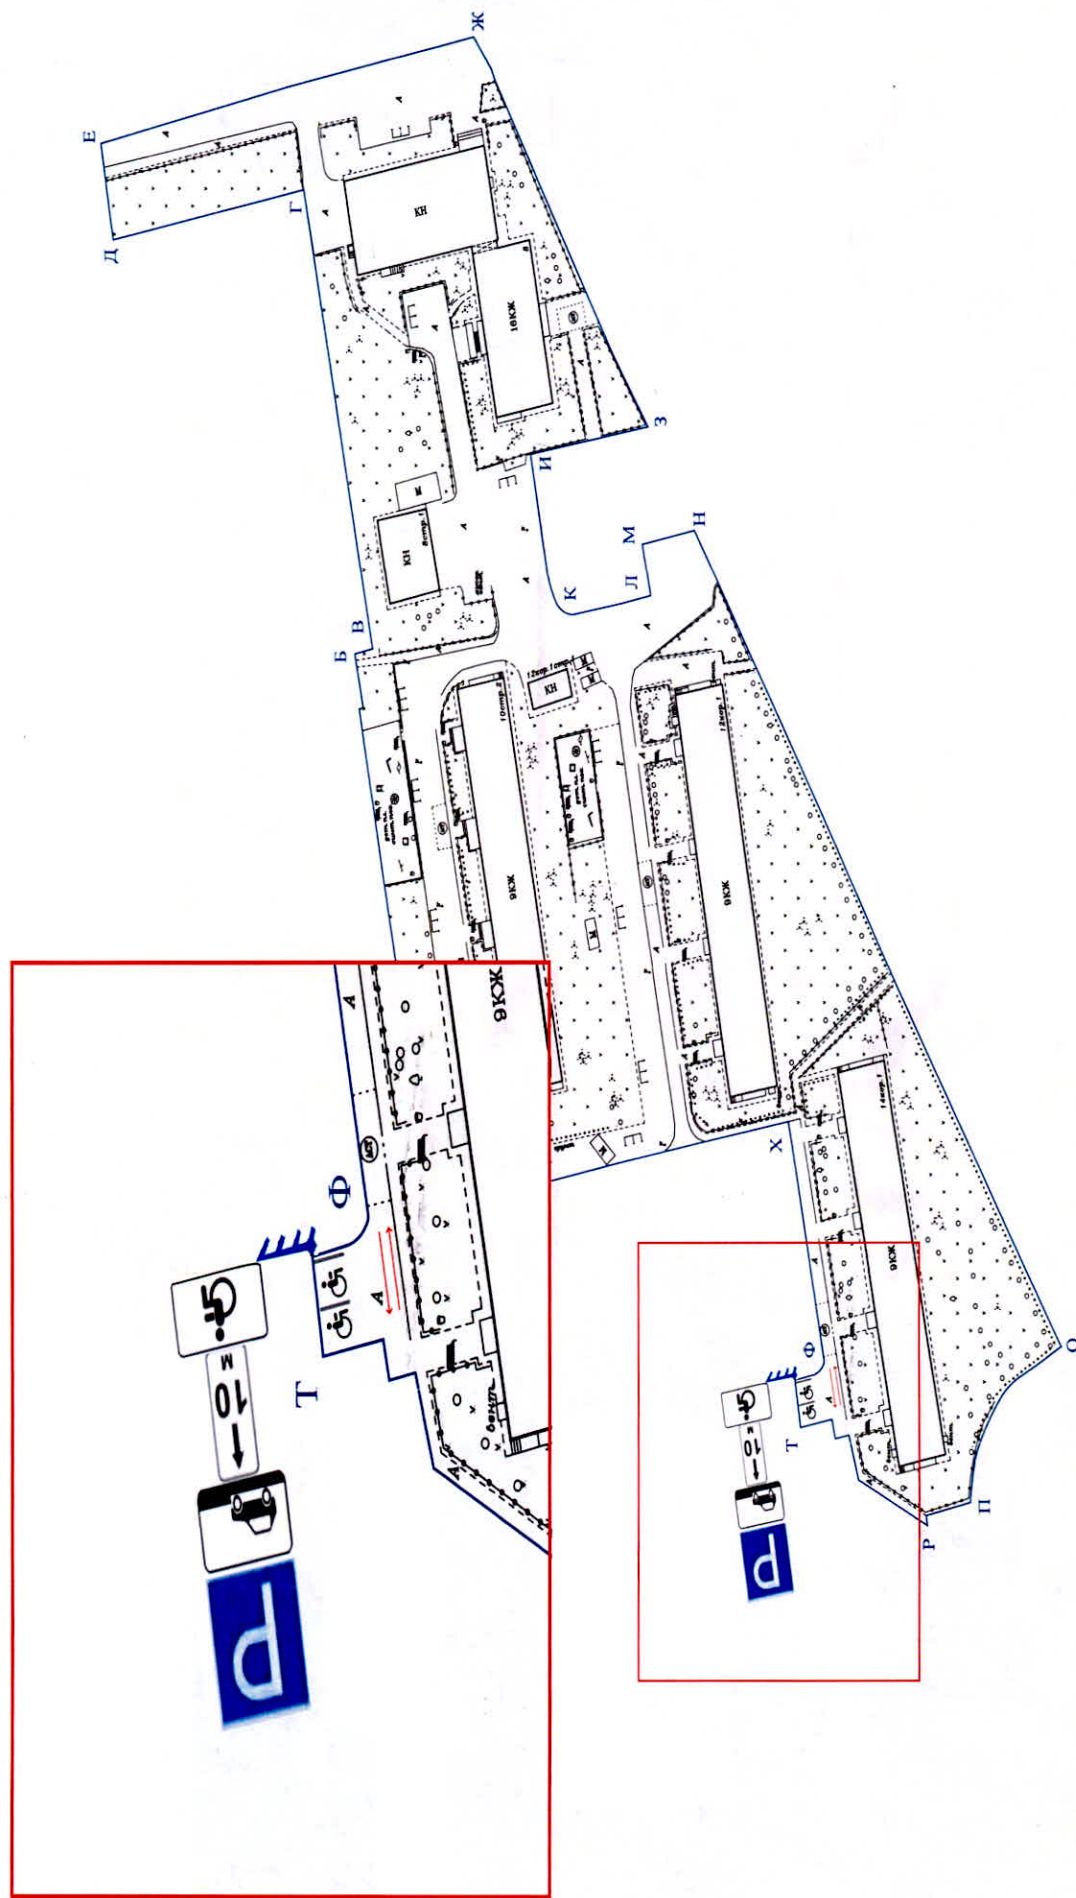



4. Схема организации дорожного движения на дворовой территории по адресу: Фомичевой ул. 14 к.1

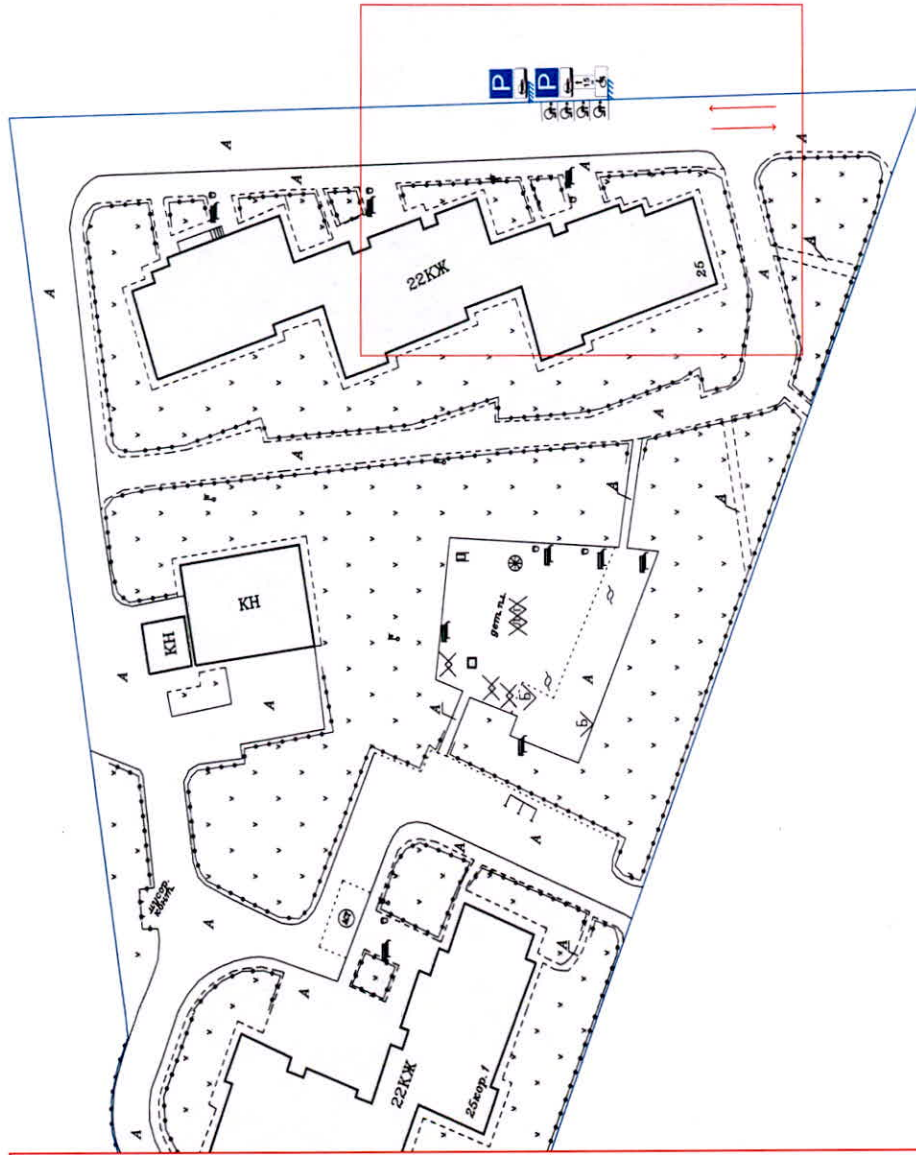

4. Схема организации дорожного движения на дворовой территории по адресу: Вилиса Лациса ул. 25

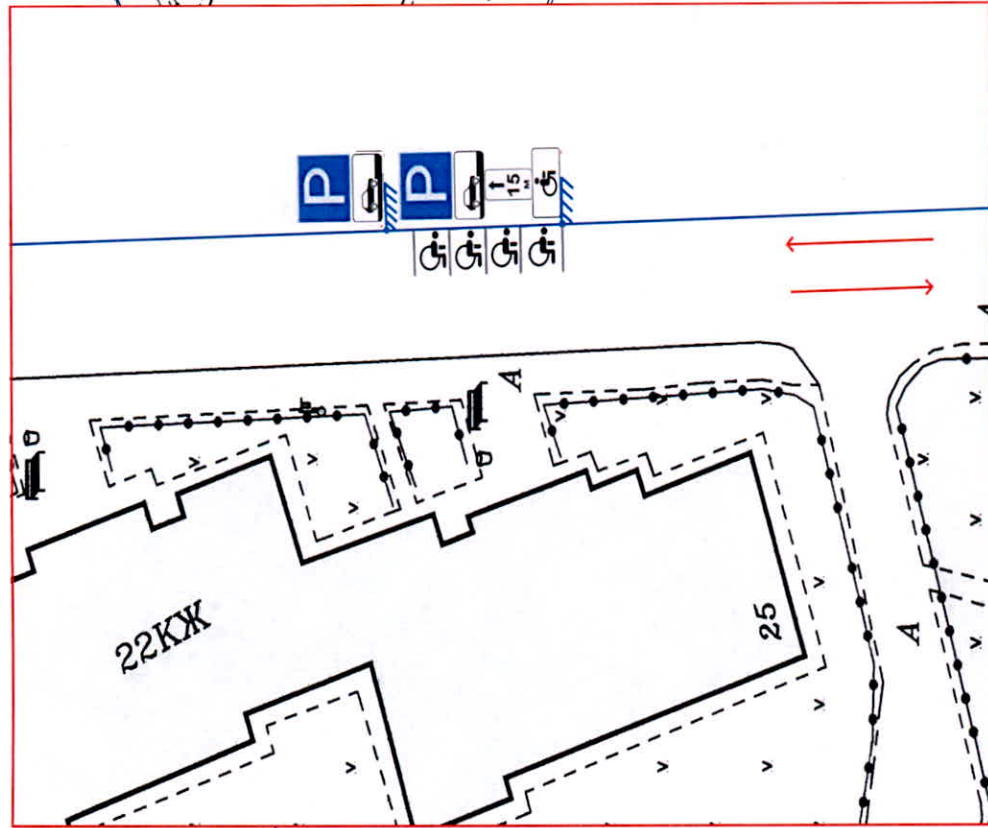


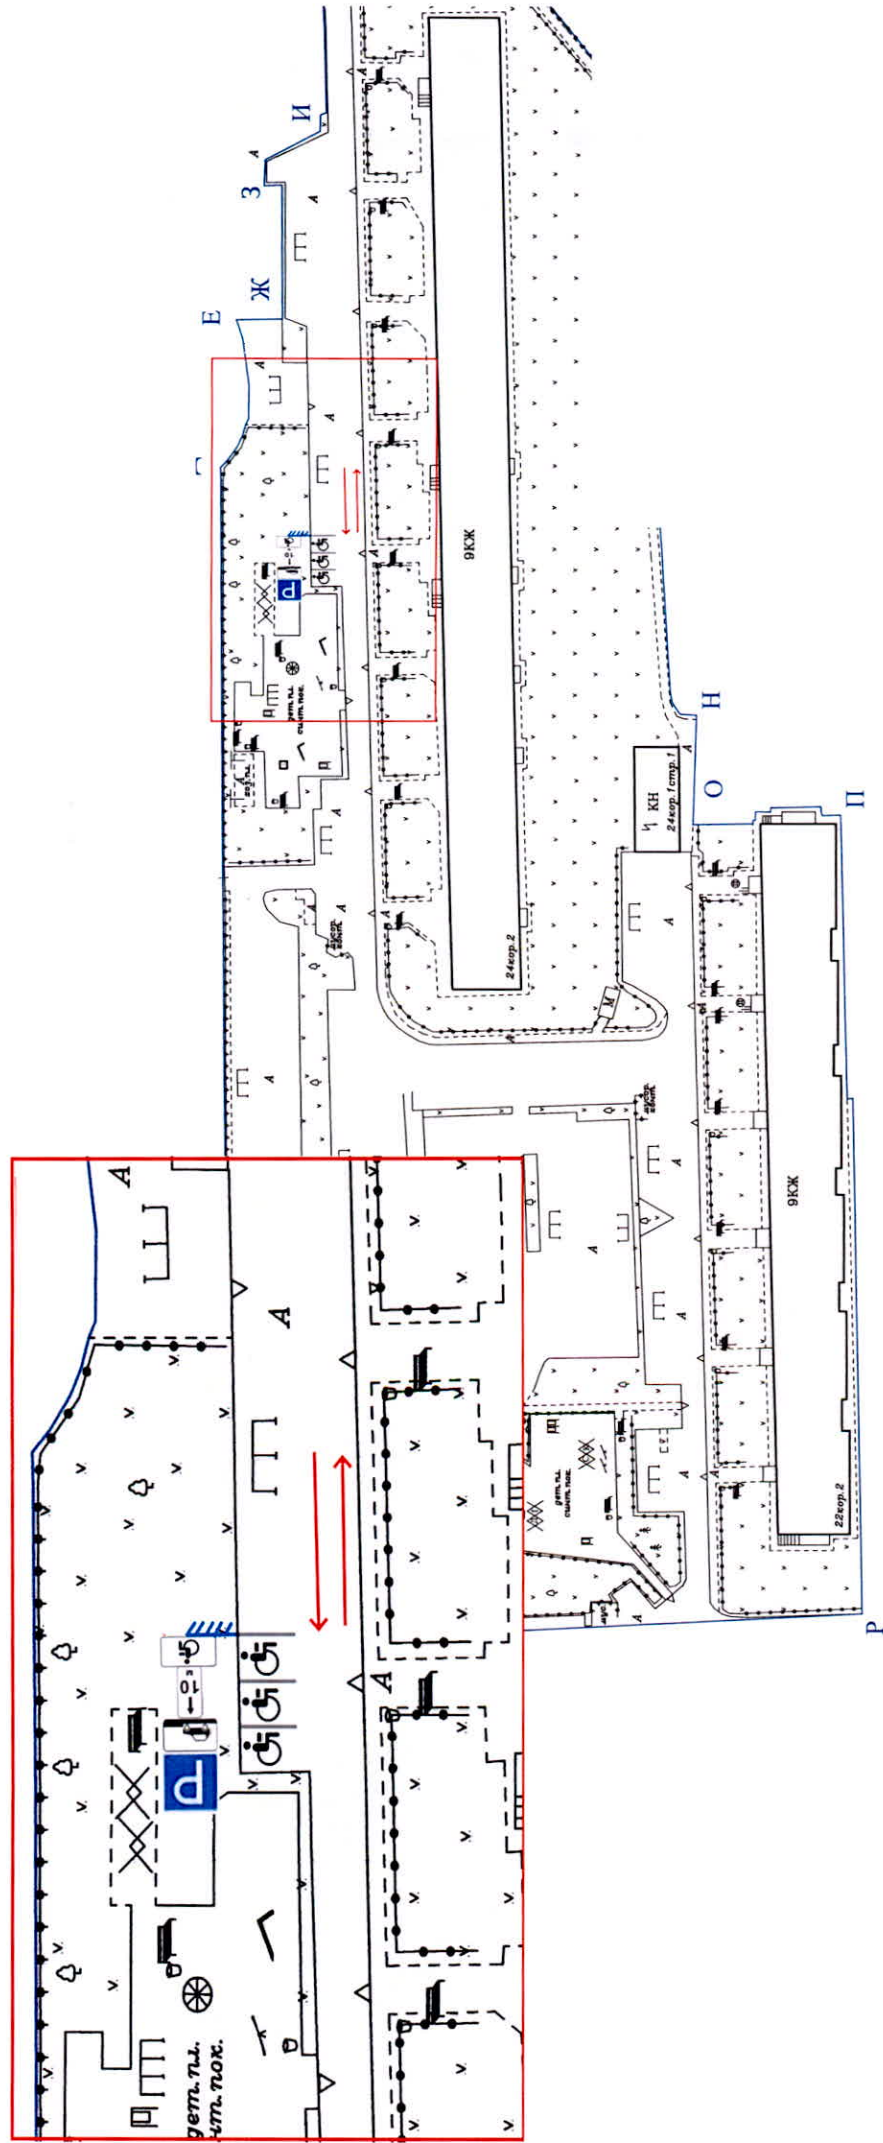



- | | |
|---|---|
|  | граница рассматриваемого участка |
|  | проектируемая дорога |
|  | проектируемая застройка |
|  | проектируемая транспортная нагрузка |
|  | полномасштабный уровень |
|  | проектируемые открытые автостоянки |
|  | выезд вывес в подземный гараж |
|  | наземные пешеходные переходы |
|  | проектируемый наземный пешеходный переход |
|  | пути движения пешеходов |
|  | радиусы пешеходной доступности до остановочных пунктов ННПТ |
|  | остановочные пункты наземного городского общественного транспорта |
|  | линии движения транспорта |

[illegible]

					20-РЕН-ПИР-ПОДД	ПЗ к ПОДД на период строительства и эксплуатации жилого дома с инженерными сетями и благоустройством территории по адресу: г. Москва, район Хорошёво-Мнёвники, ул. Генерала Глаголева, вл. 5 к.1 (Северо-Западный административный округ)	Лист
Изм.	Лист	№ докум.	Подпись	Дата			21

Стройгенплан на возведение
жилых секций здания

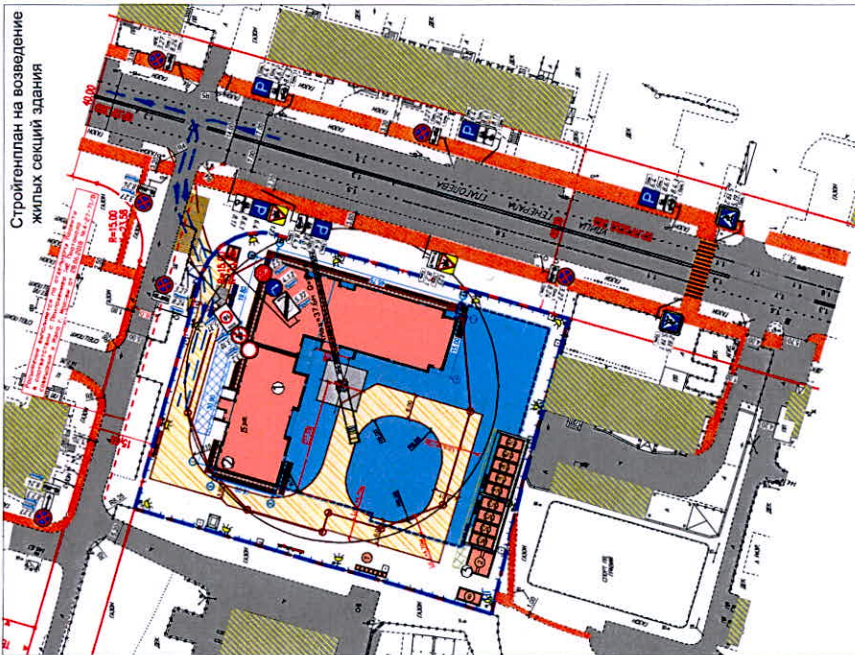


Схемы последовательности возведения подземного паркинга

1й этап


Стройгенплан на подготовительный период

Строительный период

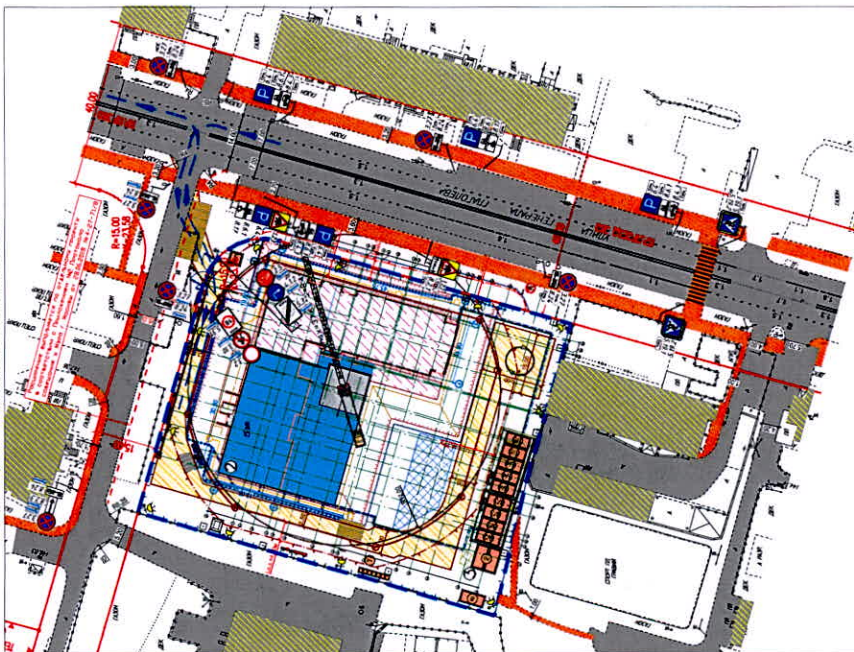


Схемы последовательности возведения подземного паркинга


2й этап

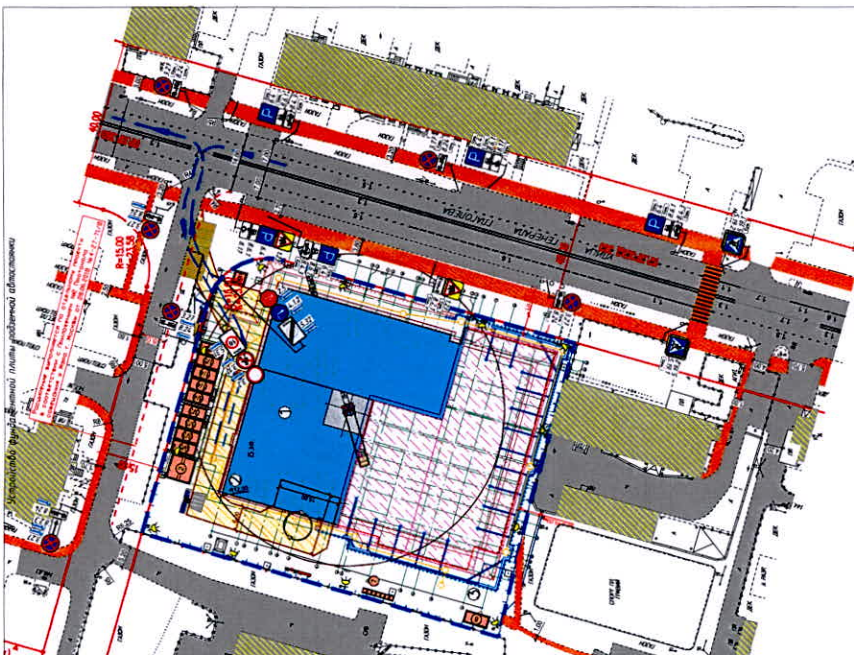



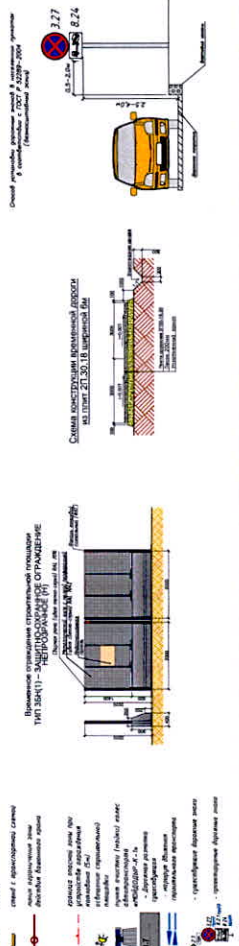[illegible]



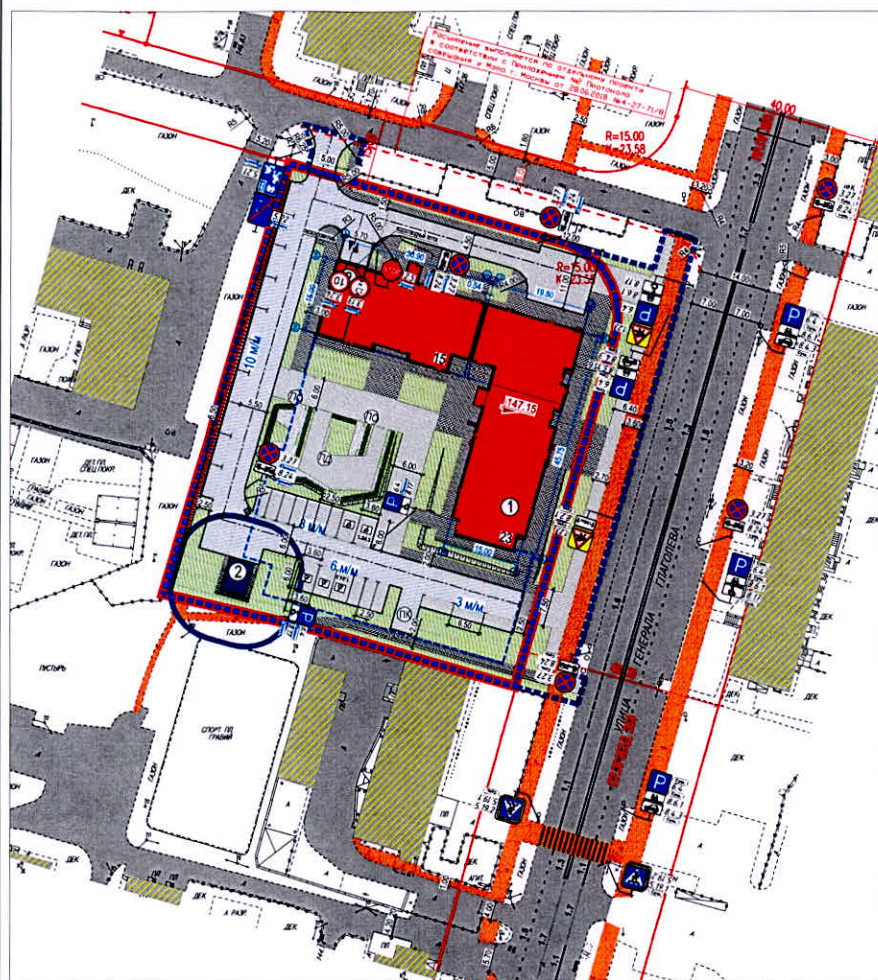

Фрагмент дорожной разметки
по ГОСТ Р 51256-2018

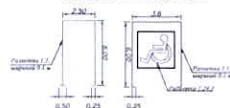

Способ установки дорожных знаков в соответствии с ГОСТ Р 52289-2004
(включительный знак)

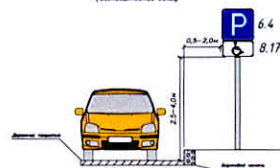

Перечень ТСОДД

№п/п	Номер по ГОСТ	Наименование	Изображение	Количество (типоразмер)
1	2.5	ПРОЕЗД БЕЗ ОСТАНОВКИ ЗАПРЕЩЕН		1(0)
2	3.13	ОГРАНИЧЕНИЕ ВЫСОТЫ		1(0)
3	3.24	ОГРАНИЧЕНИЕ МАКСИМАЛЬНОЙ СКОРОСТИ		1(0)
4	3.27	ОСТАНОВКА ЗАПРЕЩЕНА		3(0)
5	5.21	ЖИЛАЯ ЗОНА		1(0)
6	5.22	КОНЕЦ ЖИЛОЙ ЗОНЫ		1(0)
7	6.4	Парковка (парковочное место)		2(0)
8	8.17	ИНВАЛИДЫ		1(0)
9	8.24	РАБОТАЕТ ЭВАКУАТОР		1(0)
10		Стойка знака Ø=76мм L=4,0м		7
11	1.1	Дорожная разметка шириной 0,1м желт./м2		111,5/11,15
12	1.24.3	Дорожная разметка, шт./м2		5/6,0

УСЛОВНЫЕ ОБОЗНАЧЕНИЯ

	Граница ГПЗУ № RU77112000-038305
	Красные линии
	Проектируемое здание
	Существующие здания
	Место размещения ТП
	Контур подземного паркинга
	Автомобили, автостоянки с асфальтобетонным покрытием
	Тротуары, дорожки, площадки с покрытием из бетонной плитки
	Площадки с резиновым покрытием
	Граница благоустройства за границами ГПЗУ
	Площадка для установки контейнеров ТБО
	Существующая тротуары и пешеходные дорожки
	Существующие дорожные знаки
	Проектируемые дорожные знаки
	Существующие пешеходные переходы
	Дорожная разметка существующая
	Место установки шлагбаума

20-РЕН-ПР-ПОДД					№ д. в
2 Москва, район Хорошево-Мневники, ул. Генерала Гаскова, вил. 5, к. 1 (Северо-Западный административный округ)					477
Имя	Колл.	Полн.	Класс.	Должность	Подпись
Директор	Числов П.С.				
Ген. Дир.	Красновский А.				
Нач. проекта	Числов Р.А.				
Инженер					
П. контрол.					
Жилой дом с инженерными сетями и благоустройством территории					Страница
Организация дорожного движения на период эксплуатации					Лист
М. 1.000					Лист
ООО "Дор-Россплот"					Формат А3



Ситуационный план




Условные обозначения:


- существующие здания
- существующие дорожные знаки
- существующие пешеходные переходы
- Дорожная разметка существующая
- Красные линии
- Искусственная дорожная неровность

- проектируемая 4-ой кабельная канализация для подключения объекта и близлежащих домов из труб ПНД 110 и колодцев типа КК(П-3)
- сеть коллекторной канализации
- тротуар

И.м.	Кол.	Лист	Кол.	Лист	Дата	
Директор	Чайков П.С.					
Г.П.	Корсунев А.					
Инженер	Золотый Р.А.					
Инженер						
П.И. контроль						
Жилой дом с инженерными сетями и благоустройством территории						Страна Лист Лист 15 19
Существующее положение № 1:500						ООО "Дор-Рассвет"
						Формат А0

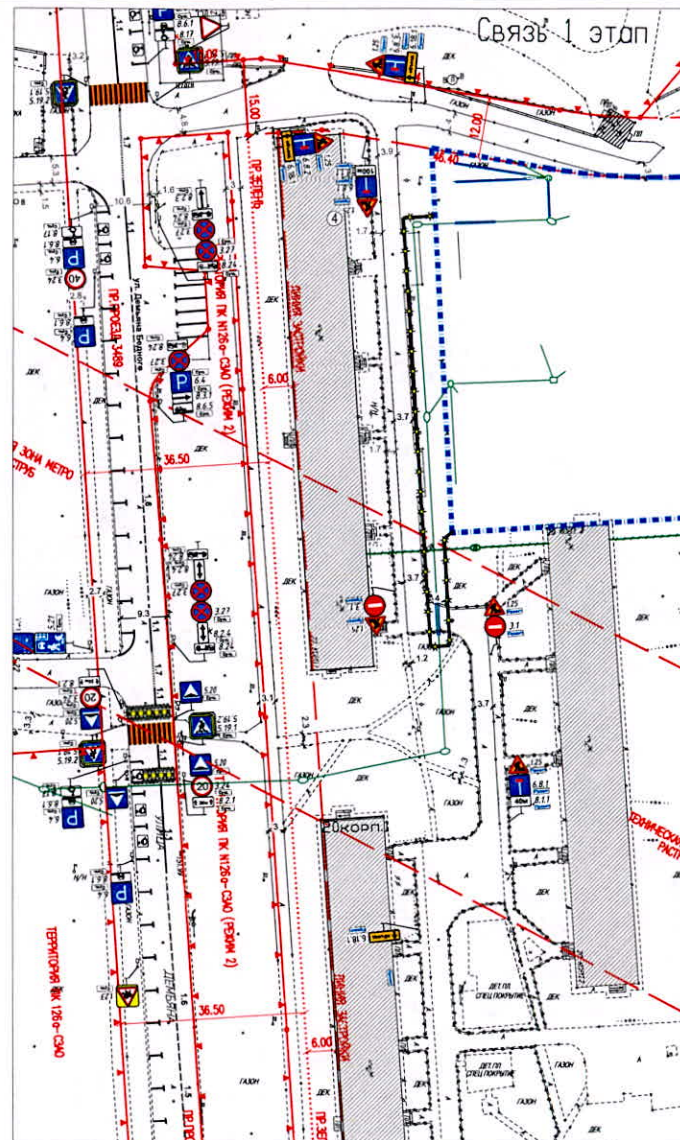

Условные обозначения:

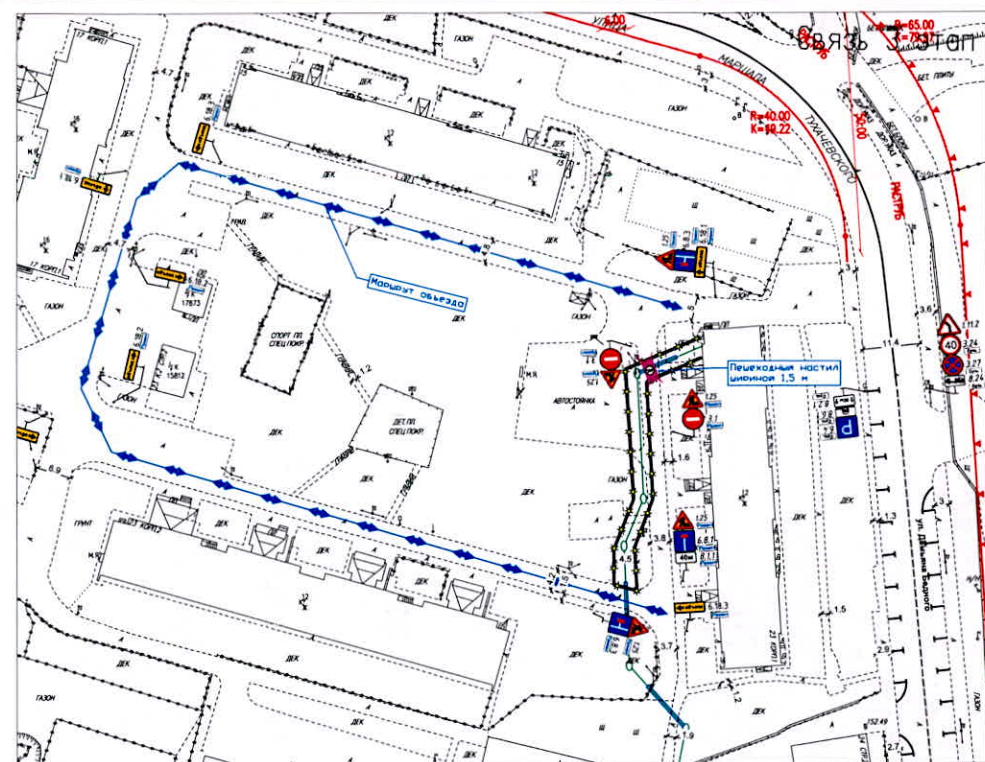


Номенклатура-спецификация ТСОДД.
Этап 1. Сети связи

№п/п	Номер по ГОСТ	Наименование	Изображение	Количество (типоразмер)
1	1.25	ДОРОЖНЫЕ РАБОТЫ		6(П)
2	6.8.1	ТУЛЫК		3(П)
3	6.8.2	ТУЛЫК		1(П)
4	6.8.3	ТУЛЫК		1(П)
5	6.18.1	НАПРАВЛЕНИЕ ОБЪЕЗДА		3(П)
6	8.1.1	РАССТОЯНИЕ ДО ОБЪЕКТА		1(П)
7	8.1.1	РАССТОЯНИЕ ДО ОБЪЕКТА		1(П)
8		СТОЙКА ДОРОЖНОГО ЗНАКА L=4,0 м		1
9		СТОЙКА ДОРОЖНОГО ЗНАКА L=4,8 м		6
10		ОГРАЖДЕНИЕ м.лог.		120
11		Фонарь осветительный красный		121
12		Настил для пешеходов шириной 1,5 м. м.лог.		6,0

Номенклатура-спецификация ТСОДД.
Этап 3. Сети связи

№п/п	Номер по ГОСТ	Наименование	Изображение	Количество (типоразмер)
1	1.25	ДОРОЖНЫЕ РАБОТЫ		6(П)
2	3.1	ВЪЕЗД ЗАПРЕЩЕН		2(П)
3	6.8.1	ТУЛЫК		1(П)
4	6.8.2	ТУЛЫК		1(П)
5	6.8.3	ТУЛЫК		1(П)
6	6.18.1	НАПРАВЛЕНИЕ ОБЪЕЗДА		3(П)
7	6.18.2	НАПРАВЛЕНИЕ ОБЪЕЗДА		2(П)
8	6.18.3	НАПРАВЛЕНИЕ ОБЪЕЗДА		3(П)
9	8.1.1	РАССТОЯНИЕ ДО ОБЪЕКТА		1(П)
10		СТОЙКА ДОРОЖНОГО ЗНАКА L=4,0 м		6
11		СТОЙКА ДОРОЖНОГО ЗНАКА L=4,8 м		5
12		ОГРАЖДЕНИЕ м.лог.		118
13		Фонарь осветительный красный		119


07-РЕН-ПР-ПОДД					ИМ. №
					357
Жилой дом с инженерными сетями и благоустройством территории					Страница
Проектирование сетей связи. Этап 1 и 3					16
М 1:500					19
ООО "Дор-Рассвет"					
Формат А3					

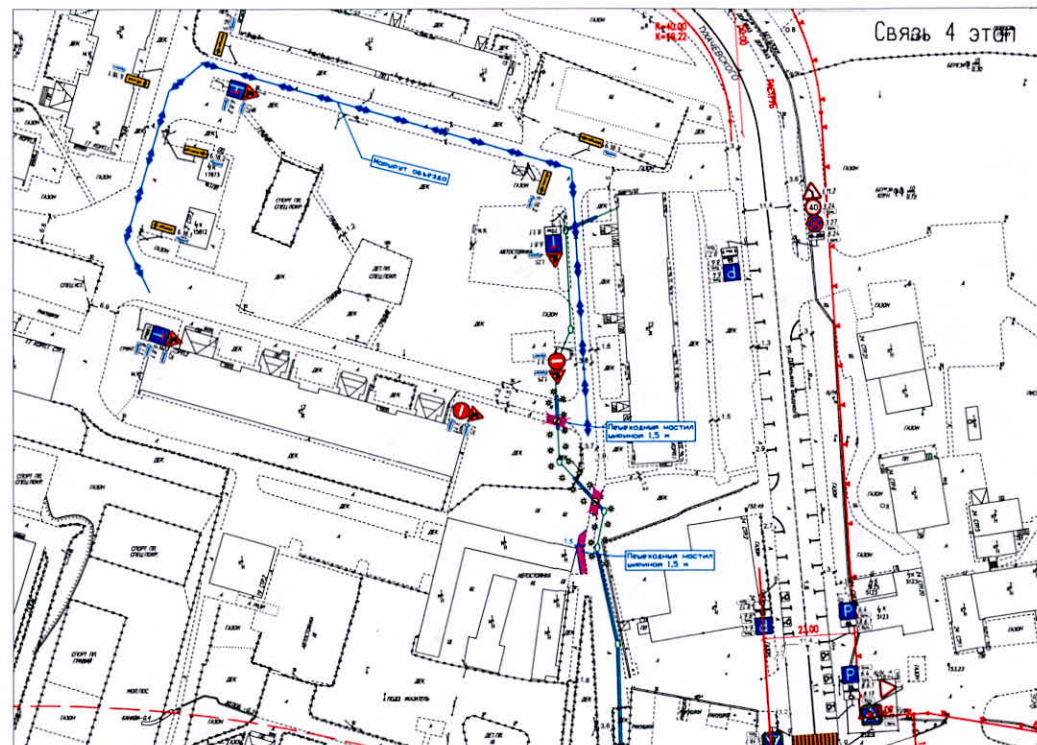

Номенклатура-спецификация ТСОДД.				
Этап 4. Сети связи				
№п/п	Номер по ТСОД	Наименование	Изображение	Количество в единицу
1	1.25	ДОРОЖНЫЕ РАБОТЫ		5(шт)
2	3.1	ВЫЕЗД ЗАПРЕЩЕН		2(шт)
3	6.8.1	ТУПЫК		2(шт)
4	6.8.2	ТУПЫК		1(шт)
5	6.18.1	НАПРАВЛЕНИЕ ОБЪЕЗДА		2(шт)
6	6.18.2	НАПРАВЛЕНИЕ ОБЪЕЗДА		2(шт)
7	6.18.3	НАПРАВЛЕНИЕ ОБЪЕЗДА		2(шт)
8	8.11	РАССТОЯНИЕ ДО ОБЪЕКТА		1(шт)
9	8.11	РАССТОЯНИЕ ДО ОБЪЕКТА		1(шт)
10		СТОПКА ДОРОЖНОГО ЗНАКА L=4,8 м		6
11		СТОПКА ДОРОЖНОГО ЗНАКА L=4,8 м		5
12		ОГРАЖДЕНИЕ п.п.п.		96
13		ФОНАРЬ ОСВЕТИТЕЛЬНЫЙ напольный		93
14		ПОСТЫЛКА ДЛЯ ПЕШЕХОДОВ размером 2,0 м х 1,0 м		27

Условные обозначения


[illegible]

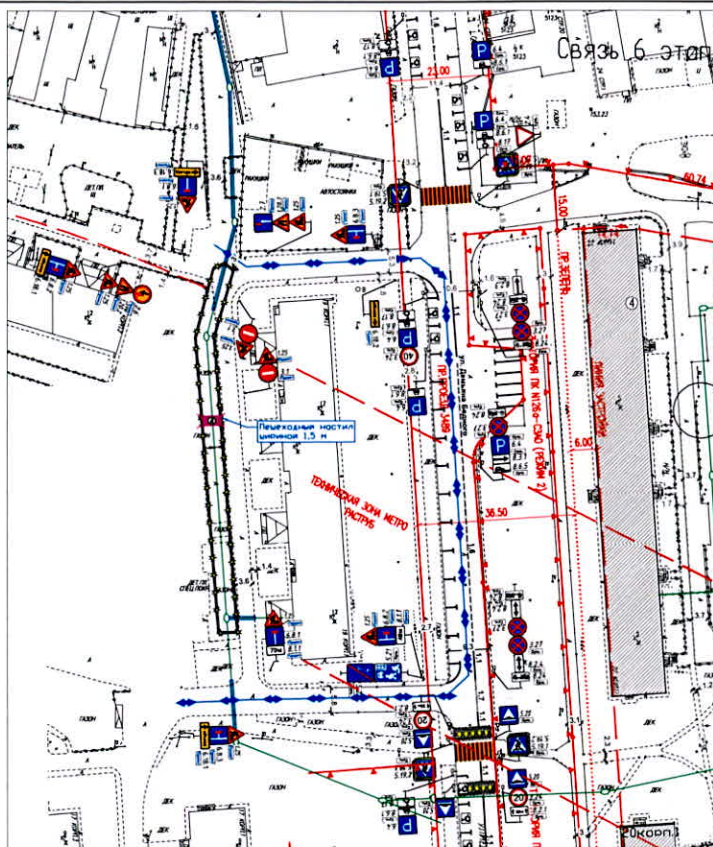

№п/п	Номер по ГОСТ	Наименование	Изображение	Количество (шт)
1	1202	СУЖЕНИЕ ДОРОГИ		1(шт)
2	1203	СУЖЕНИЕ ДОРОГИ		2(шт)
3	125	ДОРОЖНЫЕ РАБОТЫ		12(шт)
4	2.6	Приоритетство восточного движения		2(шт)
5	2.7	Приоритетство перед восточным движением		2(шт)
6	31	ВЪЕЗД ЗАПРЕЩЕН		2(шт)
7	6.8.1	ТИПЫК		1(шт)
8	6.8.2	ТИПЫК		3(шт)
9	6.8.3	ТИПЫК		2(шт)
10	6.18.1	НАПРАВЛЕНИЕ ОБЪЕЗДА		1(шт)
11	8.1.1	РАССТОЯНИЕ ДО ОБЪЕКТА		1(шт)
12	8.1.1	РАССТОЯНИЕ ДО ОБЪЕКТА		1(шт)
13		СТОЙКА ДОРОЖНОГО ЗНАКА L=4.8 м.		9
14		СТОЙКА ДОРОЖНОГО ЗНАКА L=5.6 м.		2
15		ОГРАЖДЕНИЕ м.л.г.		135
16		Фонарь осветительный красный		137
17		Настил для пешеходов шириной 1.5 м. м.л.г.		25

Номенклатура-спецификация ТСОДД				
Этап 6. Сети связи				
№п/п	Номер по ГОСТ	Наименование	Изображение	Количество (штук)
1	1202	СУЖЕНИЕ ДРОГОИ		1(шт)
2	1203	СУЖЕНИЕ ДРОГОИ		1(шт)
3	125	ДРОЖИЕ РАБОТ		9(шт)
4	2.6	Повышение внимания		1(шт)
5	2.7	Повышение перед встречным движением		1(шт)
6	31	ВЪЕЗД ЗАПРЕЩЕН		2(шт)
7	6.81	ТЫЛЫК		1(шт)
8	6.82	ТЫЛЫК		2(шт)
9	6.83	ТЫЛЫК		2(шт)
10	6.101	НАПРАВЛЕНИЕ ОБЪЕЗДА		1(шт)
11	8.11	РАСТОЯНИЕ ДО ОБЪЕКТА		1(шт)
12	8.11	РАСТОЯНИЕ ДО ОБЪЕКТА		1(шт)
13		СТОЙКА ДРОЖИНОГО ЗНАКА 1x4,0 м		9
14		СТОЙКА ДРОЖИНОГО ЗНАКА 1x4,8 м		2
15		ОГРАЖДЕНИЕ м/л		135
16		Фонарь осветительный красный		135
17		Настил для пешеходов ширина 1,5 м л/ст		15


Условные обозначения:

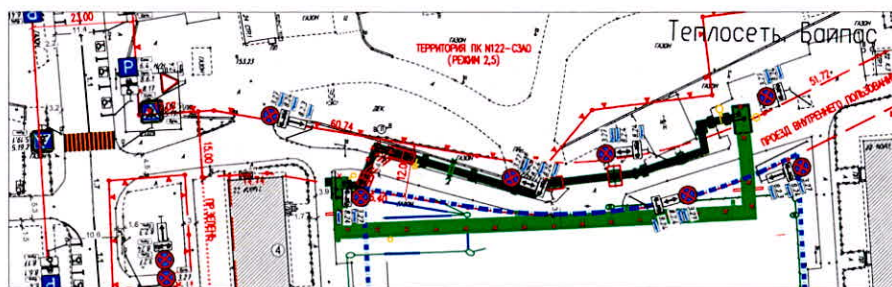[illegible]

Номенклатура-спецификация ТСОДД				
№п/п	Номер по ГОСТ	Наименование	Изображение	Количество (штук)
1	3.2.7	ОСТАНОВКА ЗАПРЕЩЕНА		7(II)
2	8.2.4	ЗОНА ДЕЙСТВИЯ		3(II)
3	8.2.3	ЗОНА ДЕЙСТВИЯ		2(II)
4	8.2.4	РАБОТАЕТ ЭВАКУАТОР		7(II)
5		СТОЙКА ДОРОЖНОГО ЗНАКА (L=4,0 м)		2
6		СТОЙКА ДОРОЖНОГО ЗНАКА		5

Ситуационный план М 1:500

Ситуационный план

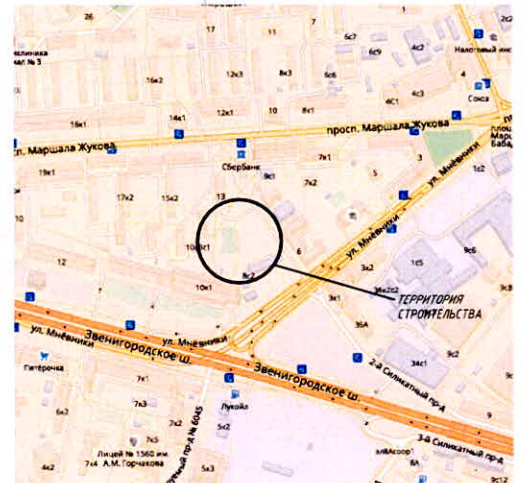

Условные обозначения:

- существующие здания
- существующая проезжая часть, автомобильный проезд и внутриквартальные проезды
- существующие тротуары и пешеходные дорожки
- существующие дорожные знаки
- существующие пешеходные переходы
- Дорожная разметка существующая
- Красные линии
- Искусственная дорожная неровность


Изм.	№	Исполн.	Проверен.	Дата	Взам. инж.	№

РДН-С-9225-ТИР-ПОД					
Изм.	№	Исполн.	Проверен.	Дата	Взам. инж.
РДН-С-9225-ТИР-ПОД					
Проектирование					
И. контр.					
Генп.					
Ситуационный план				Масштаб	Лист
№ 1500				21	23
ООО "ТИК-Проект"				Формат А1	





	Существующие дорожные знаки
	Проектируемые дорожные знаки
	Дорожная разметка существующая

[illegible]

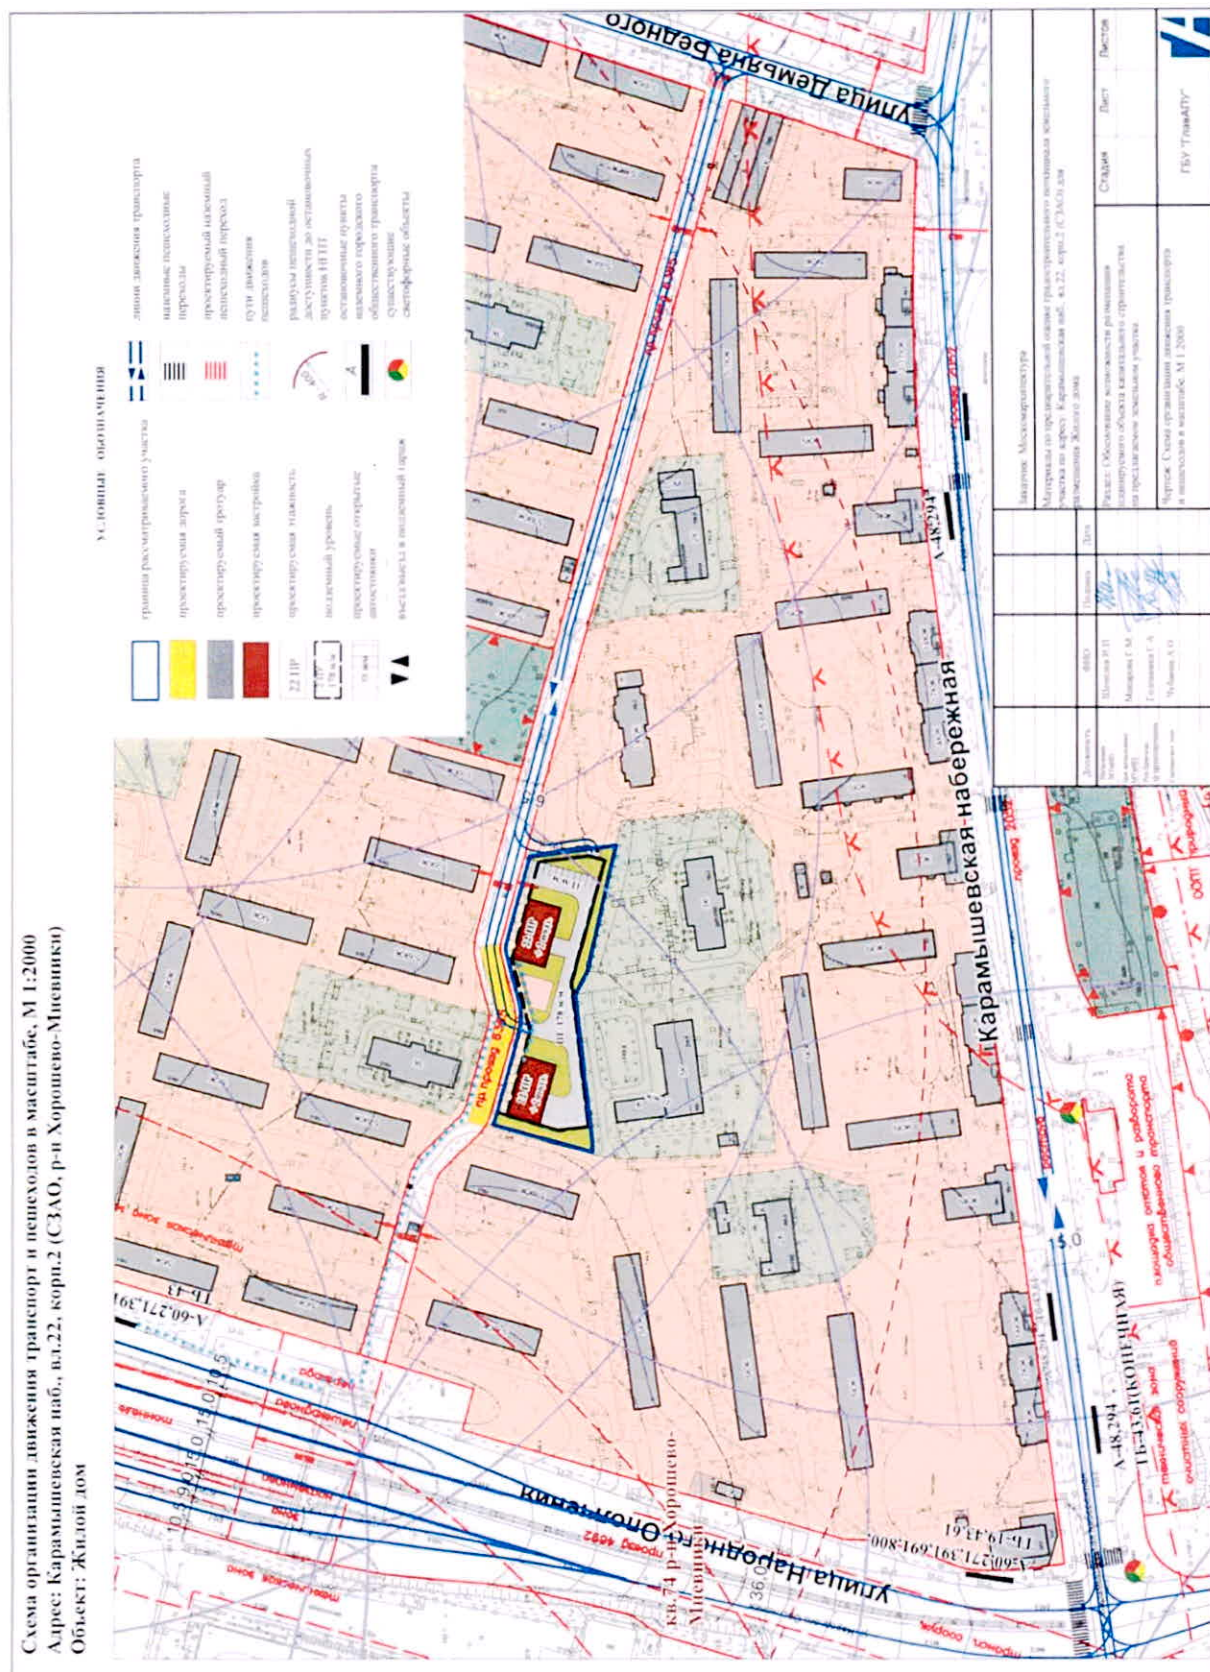

					РЕН-С-9217-ПИР –ПОДД	ПЗ к ТО на период строительства и эксплуатации жилого дома с инженерными сетями и благоустройством территории по адресу: г. Москва, внутригородское муниципальное образование Хорошёво-Мнёвники, Карамышевская наб. влд. 22, к. 2/1 (Карамышевская наб. 22, к.2)»	Лист
Изм.	Лист	№ докум.	Подпись	Дата			20

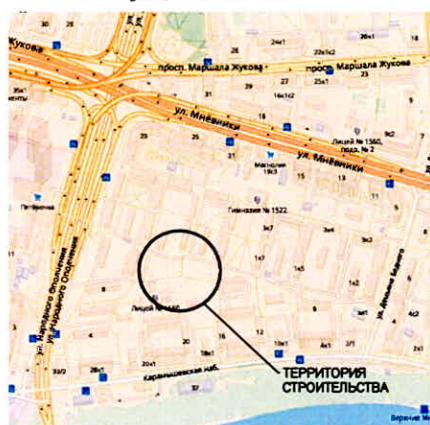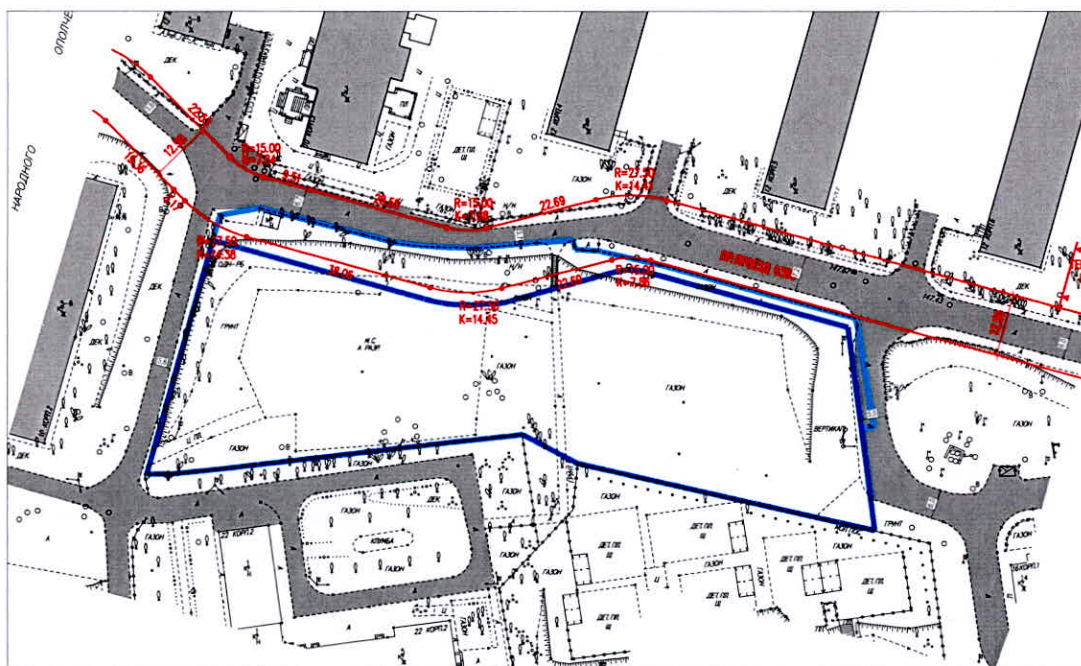


Условные обозначения:


- существующие здания
- существующая проезжая часть автомобильного шоссе и прилегающих территорий
- существующая тротуары и пешеходные дорожки
- существующие дорожные знаки
- существующие пешеходные переходы
- Дорожная разметка существующая
- Красные линии
- Искусственная дорожная неровность

[illegible]




						РЕН-С-9217-ПМР-ПОДС		

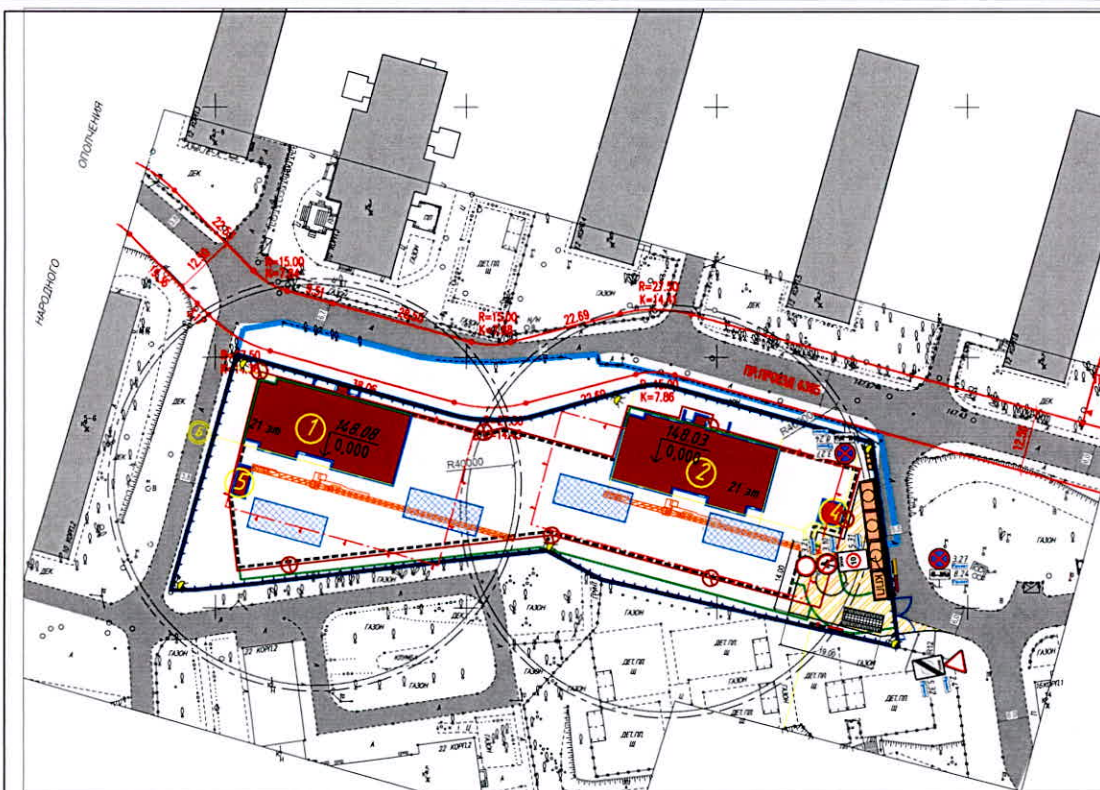


Номенклатура– спецификация дорожных знаков и технических средств организации движения.				
№№/п	Номер по ГОСТ	Наименование	Изображение	Количество (миллион/миллиард)
1	2.4	УСТУПИТЕ ДОРОГУ		1(III)
2	3.2	ДВИЖЕНИЕ ЗАПРЕЩЕНО		1(II)
3	3.10	ДВИЖЕНИЕ ПЕШЕХОДОВ ЗАПРЕЩЕНО		1(III)
4	3.27	ОСТАНОВКА ЗАПРЕЩЕНА		2 (II)
5	5.31	Зона с ограничением максимальной скорости		1 (I)
6	5.32	Конец зоны с ограничением максимальной скорости		1 (I)
7	8.24	РАБОТАЕТ ЭВАКУАТОР		2(II)
8		СТОЙКА ДОРОЖНОГО ЗНАКА L=4,0 м		2
9		СТОЙКА ДОРОЖНОГО ЗНАКА L=4,8 м		1
10		СТОЙКА ДОРОЖНОГО ЗНАКА		1

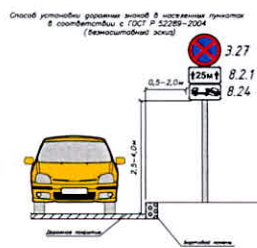

Условные обозначения:		
	- временное ограждение строительной площадки	 - временные здания и сооружения
	- металлические ворота для выезда-въезда на строительную площадку	 - контейнер для сбора мусора
А,Б...Я	- литеры временного ограждения строительной площадки	 - информационный стенд
	- площадка опалубки	 - стенд с противопожарным инвентарем
	- площадка бытового городка	 - стенд с планом пожарной защиты
	- временные дороги, транспортные и разворотные площадки	 - стенд с транспортной схемой
	- лист мойки колес	 - проектируемые знаки на период строительства
	- место для разворота	 - существующие дорожные знаки
	- направление движения	 - место установки флажков
	- существующая проезжая часть автомобильных дорог и внутриквартальных проездов	 - существующая тротуары и пешеходные дорожки
		 - существующие пешеходные дорожки

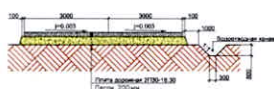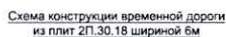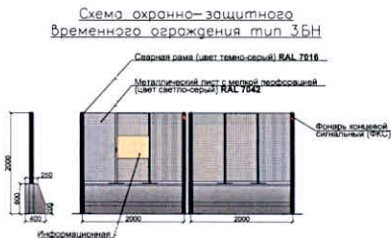


						РЕН-С-9273-ПД-ПМД		
им.	Место	Акт	МД	Подпись	Дата			
Лазарев	Чуваш				08.08			
Профудин					08.08			
						Иванов		
					08.08	17	22	23
Н. Копыт					08.08			
Г.И.Т.	Материал				08.08			
						Обобщение всех предоставленных материалов на период строительства 1500		
						 ООО ТИК-Проект		
						Приложение 31		

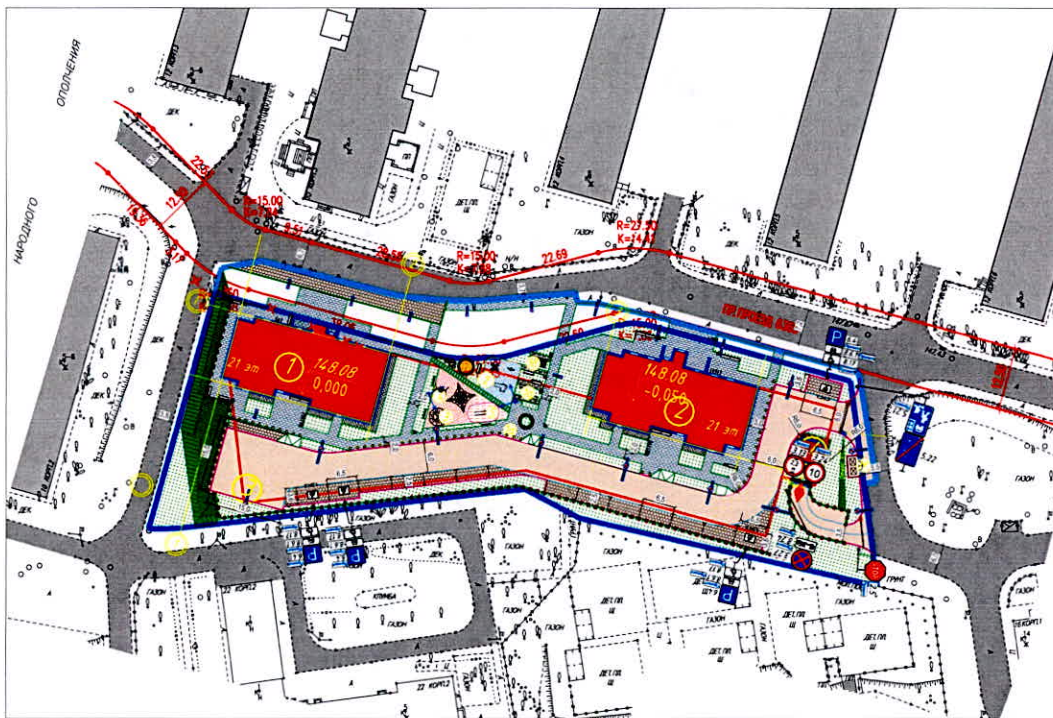

№п/п	номер по ГОСТ	Наименование	Изображение	Количество (типоразмер)
1	2.5	ПРОЕЗД БЕЗ ОСТАНОВКИ ЗАПРЕЩЕН		1(П)
2	3.13	ОГРАНИЧЕНИЕ ВЫСОТЫ		1(П)
3	3.24	ОГРАНИЧЕНИЕ МАКСИМАЛЬНОЙ СКОРОСТИ		1(П)
4	3.27	ОСТАНОВКА ЗАПРЕЩЕНА		1(П)
5	5.21	ЖИЛЫЯ ЗОНА		1(П)
6	5.22	КОНЕЦ ЖИЛЫЯ ЗОНЫ		1(П)
7	6.4	Парковка (парковочное место)		4(П)
8	8.6.1	Способ постановки транспортного средства на стоянку		4(П)
9	8.17	ИНВАЛИДЫ		4(П)
10	8.24	РАБОТАЕТ ЭВАКУАТОР		1(П)
11		Стоянка знака D=76mm l=4.8m		3
12		Стоянка знака D=76mm l=4.8m		4
13	1.3	Дорожная разметка шириной 0.1 м по ширине		54.6/5.46
14	1.2.4.3	Дорожная разметка, размера согласно ГОСТ		4/4.8

УСЛОВНЫЕ ОБОЗНАЧЕНИЯ


Обозначение	Наименование	Обозначение	Наименование
	Граница ПЗУ		Проектируемые пешеходные тротуары (плотность)
	Граница дополнительного водоснабжения		Проектируемые площадки (резиноты)
	Красные линии		Проектируемые откосы (плотность)
	Санитарно-защитные разрывы		Проектируемое озеленение (газоны)
	Демонстрируемые объекты		Существующие дорожные знаки
	Проектируемый объект (жилой дом)		Существующие дорожные знаки
	Наземная часть подземной автостоянки		Существующие пешеходные переходы
	Существующая застройка		Дорожная разметка существующая
	Трансформаторная подстанция по отдельному проекту		Столбы для инвентаря
	Проектируемые проезды (асфальтобетонные)		Контуры подземной автостоянки
	Проектируемые тротуары с возможностью проезда пожарной техники (плотность)		Территория под ТП (на 4) по отдельному проекту
			Опоры освещения

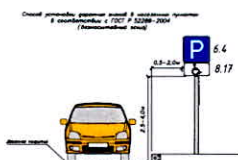


Вит. Кисл. Дим. МДМ. Родина. Дина. 08.18	Разработ. Чисел. 08.18	Проверка. 08.18	08.18
Н. контр. 08.18	ГИП. 08.18	М. 08.18	08.18

Формат А1


В рамках локальных мероприятий устройство тротуара и посад газона

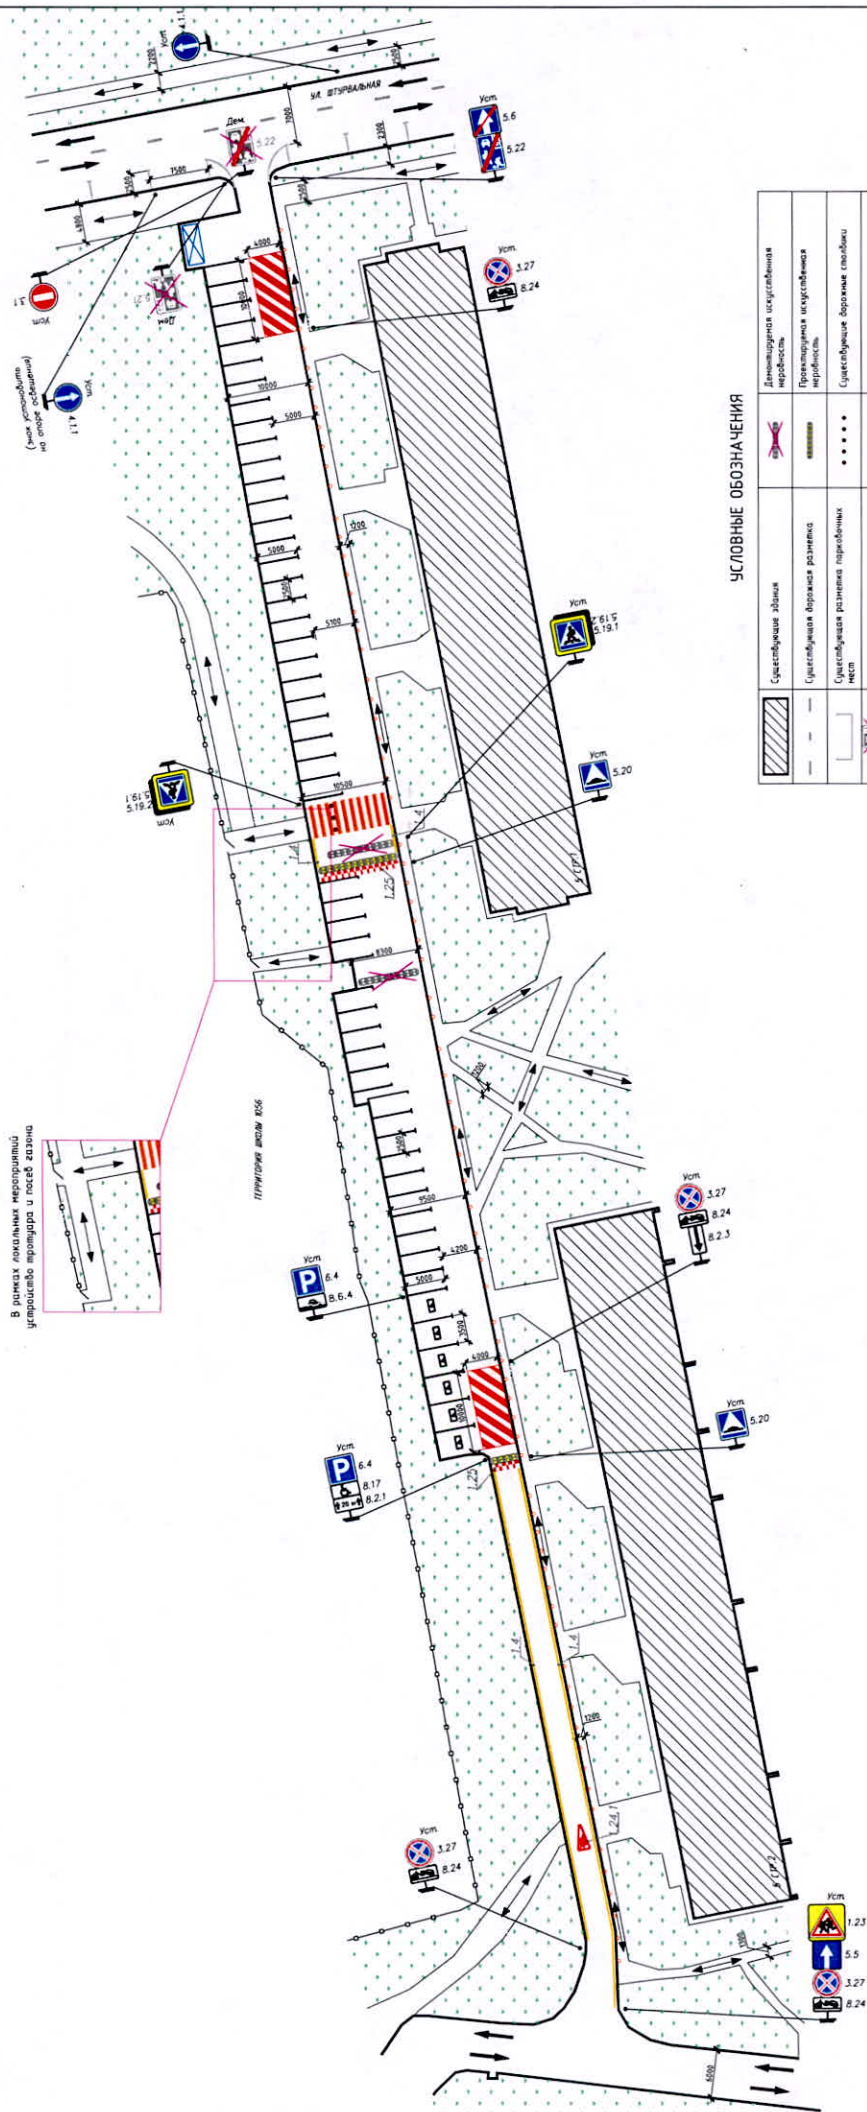


Дублирование предупреждающих дорожных знаков 124,1

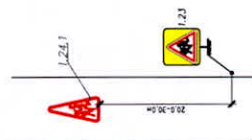

Установка дорожных знаков

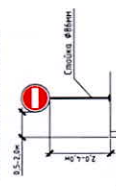

габариты парковочных мест

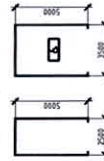

УСЛОВНЫЕ ОБОЗНАЧЕНИЯ


Общее количество машино-несов 52, из них предусмотрено в машино-несов для индивидуальных групп населения.

20-01/2019 ПОДД

[illegible]

755-8000